




GRUNDRISSE DER GREAT WESTERN EISENBAHN WAGEN

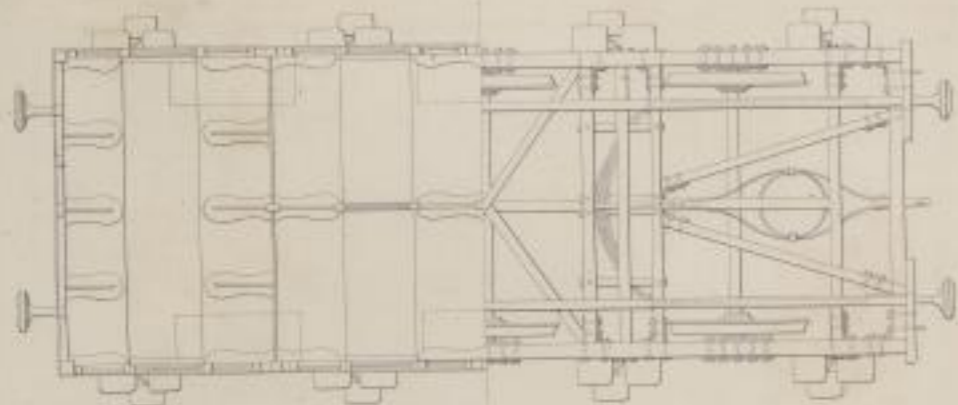


Wagen 1. Klasse

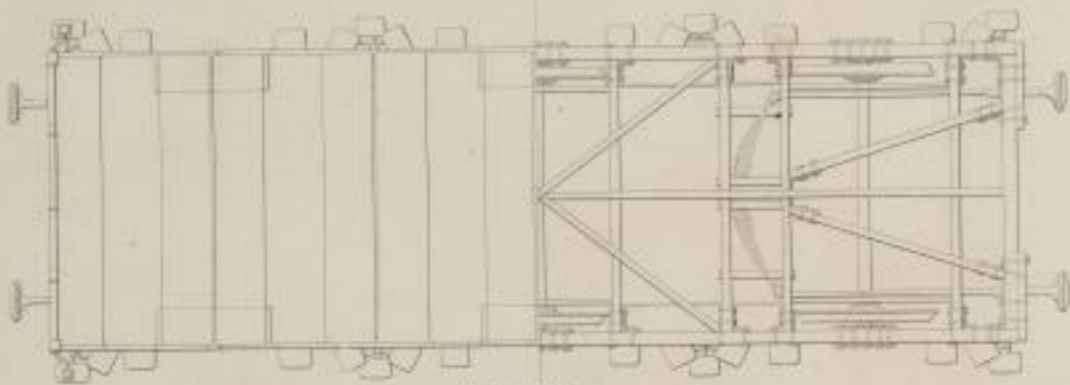


Wagen 2. Klasse

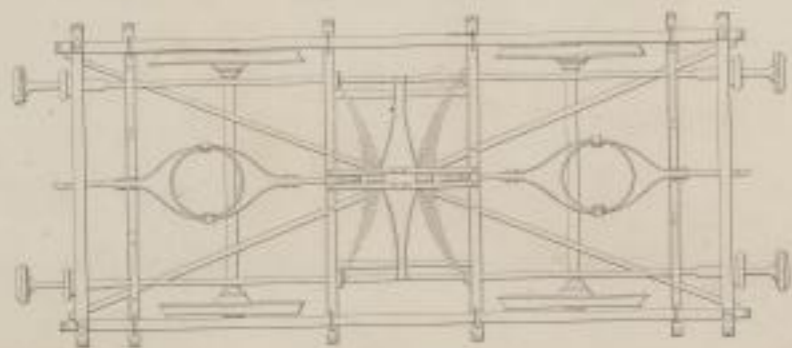

Postkutschwagen

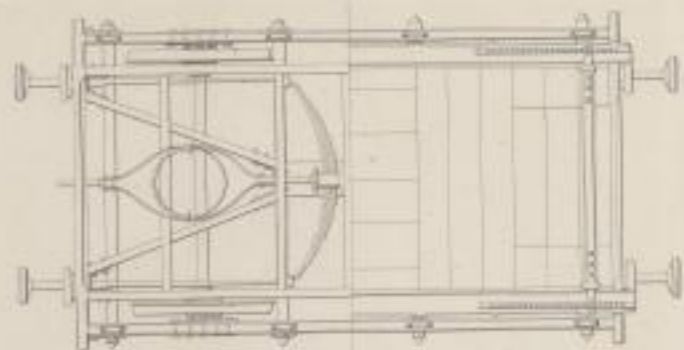


Wagen Truck

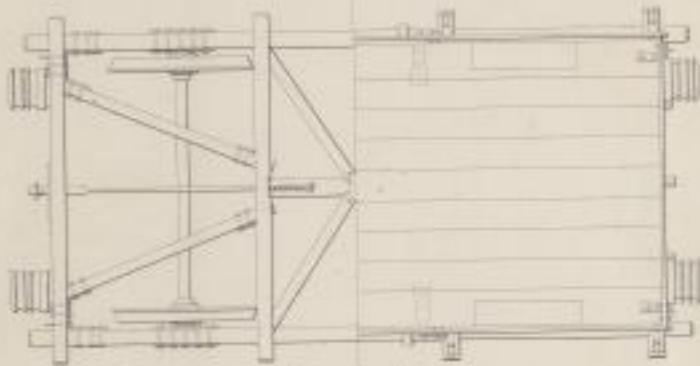

Plan eines Wagens

Maßstab 1:1000

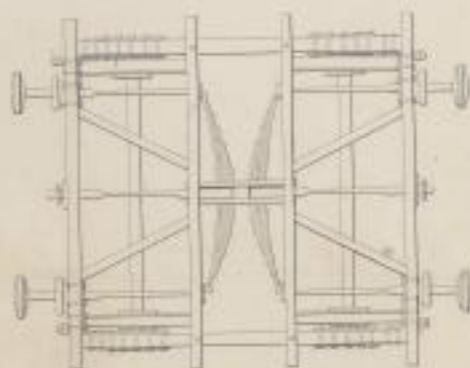Plan eines Pferde-Transportwagens
für 4 Pferde