


Parkett, Logen, 1. Platz und 2. Platz

Kußdruck verboten.

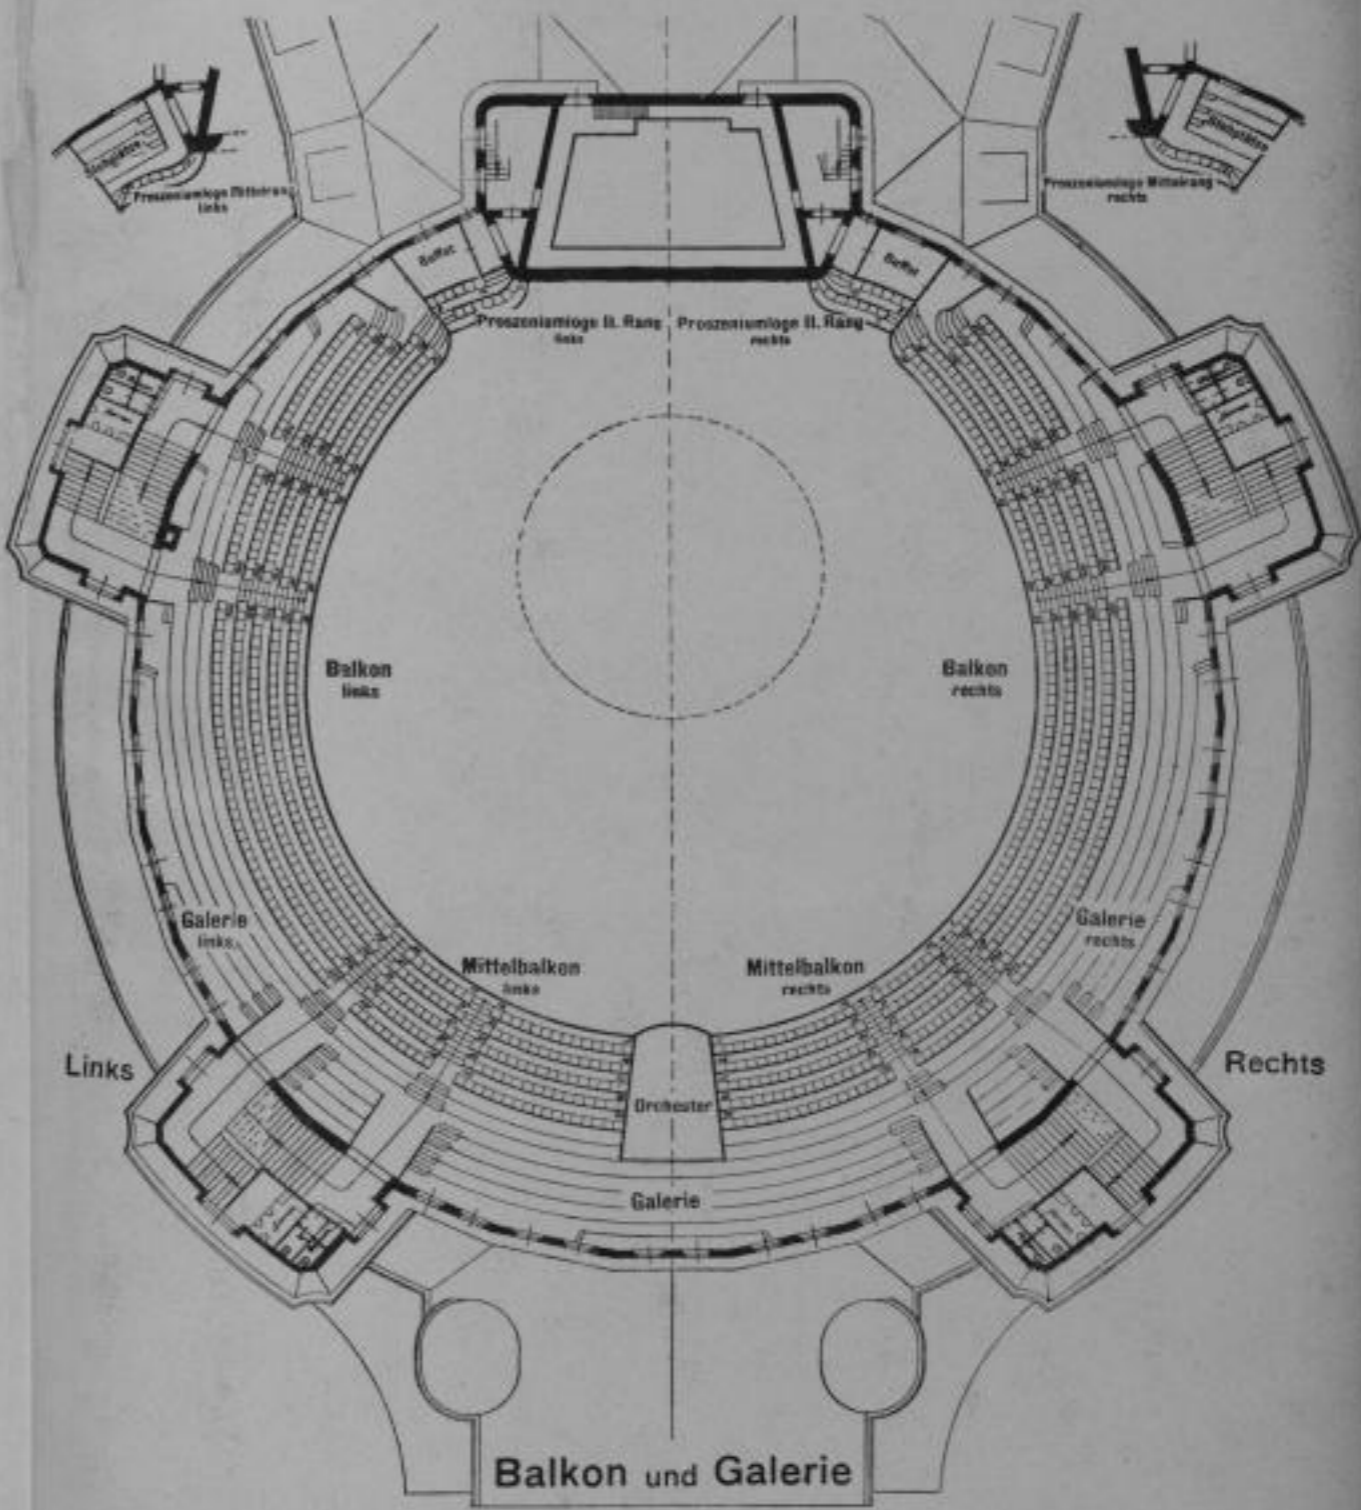

Balkon und Galerie

Erzög der Maßstabmaß der Dr. Göttinger Stiftung in Dresden.

