


1:500  
Besondere  
Maße in  
Zentimetern

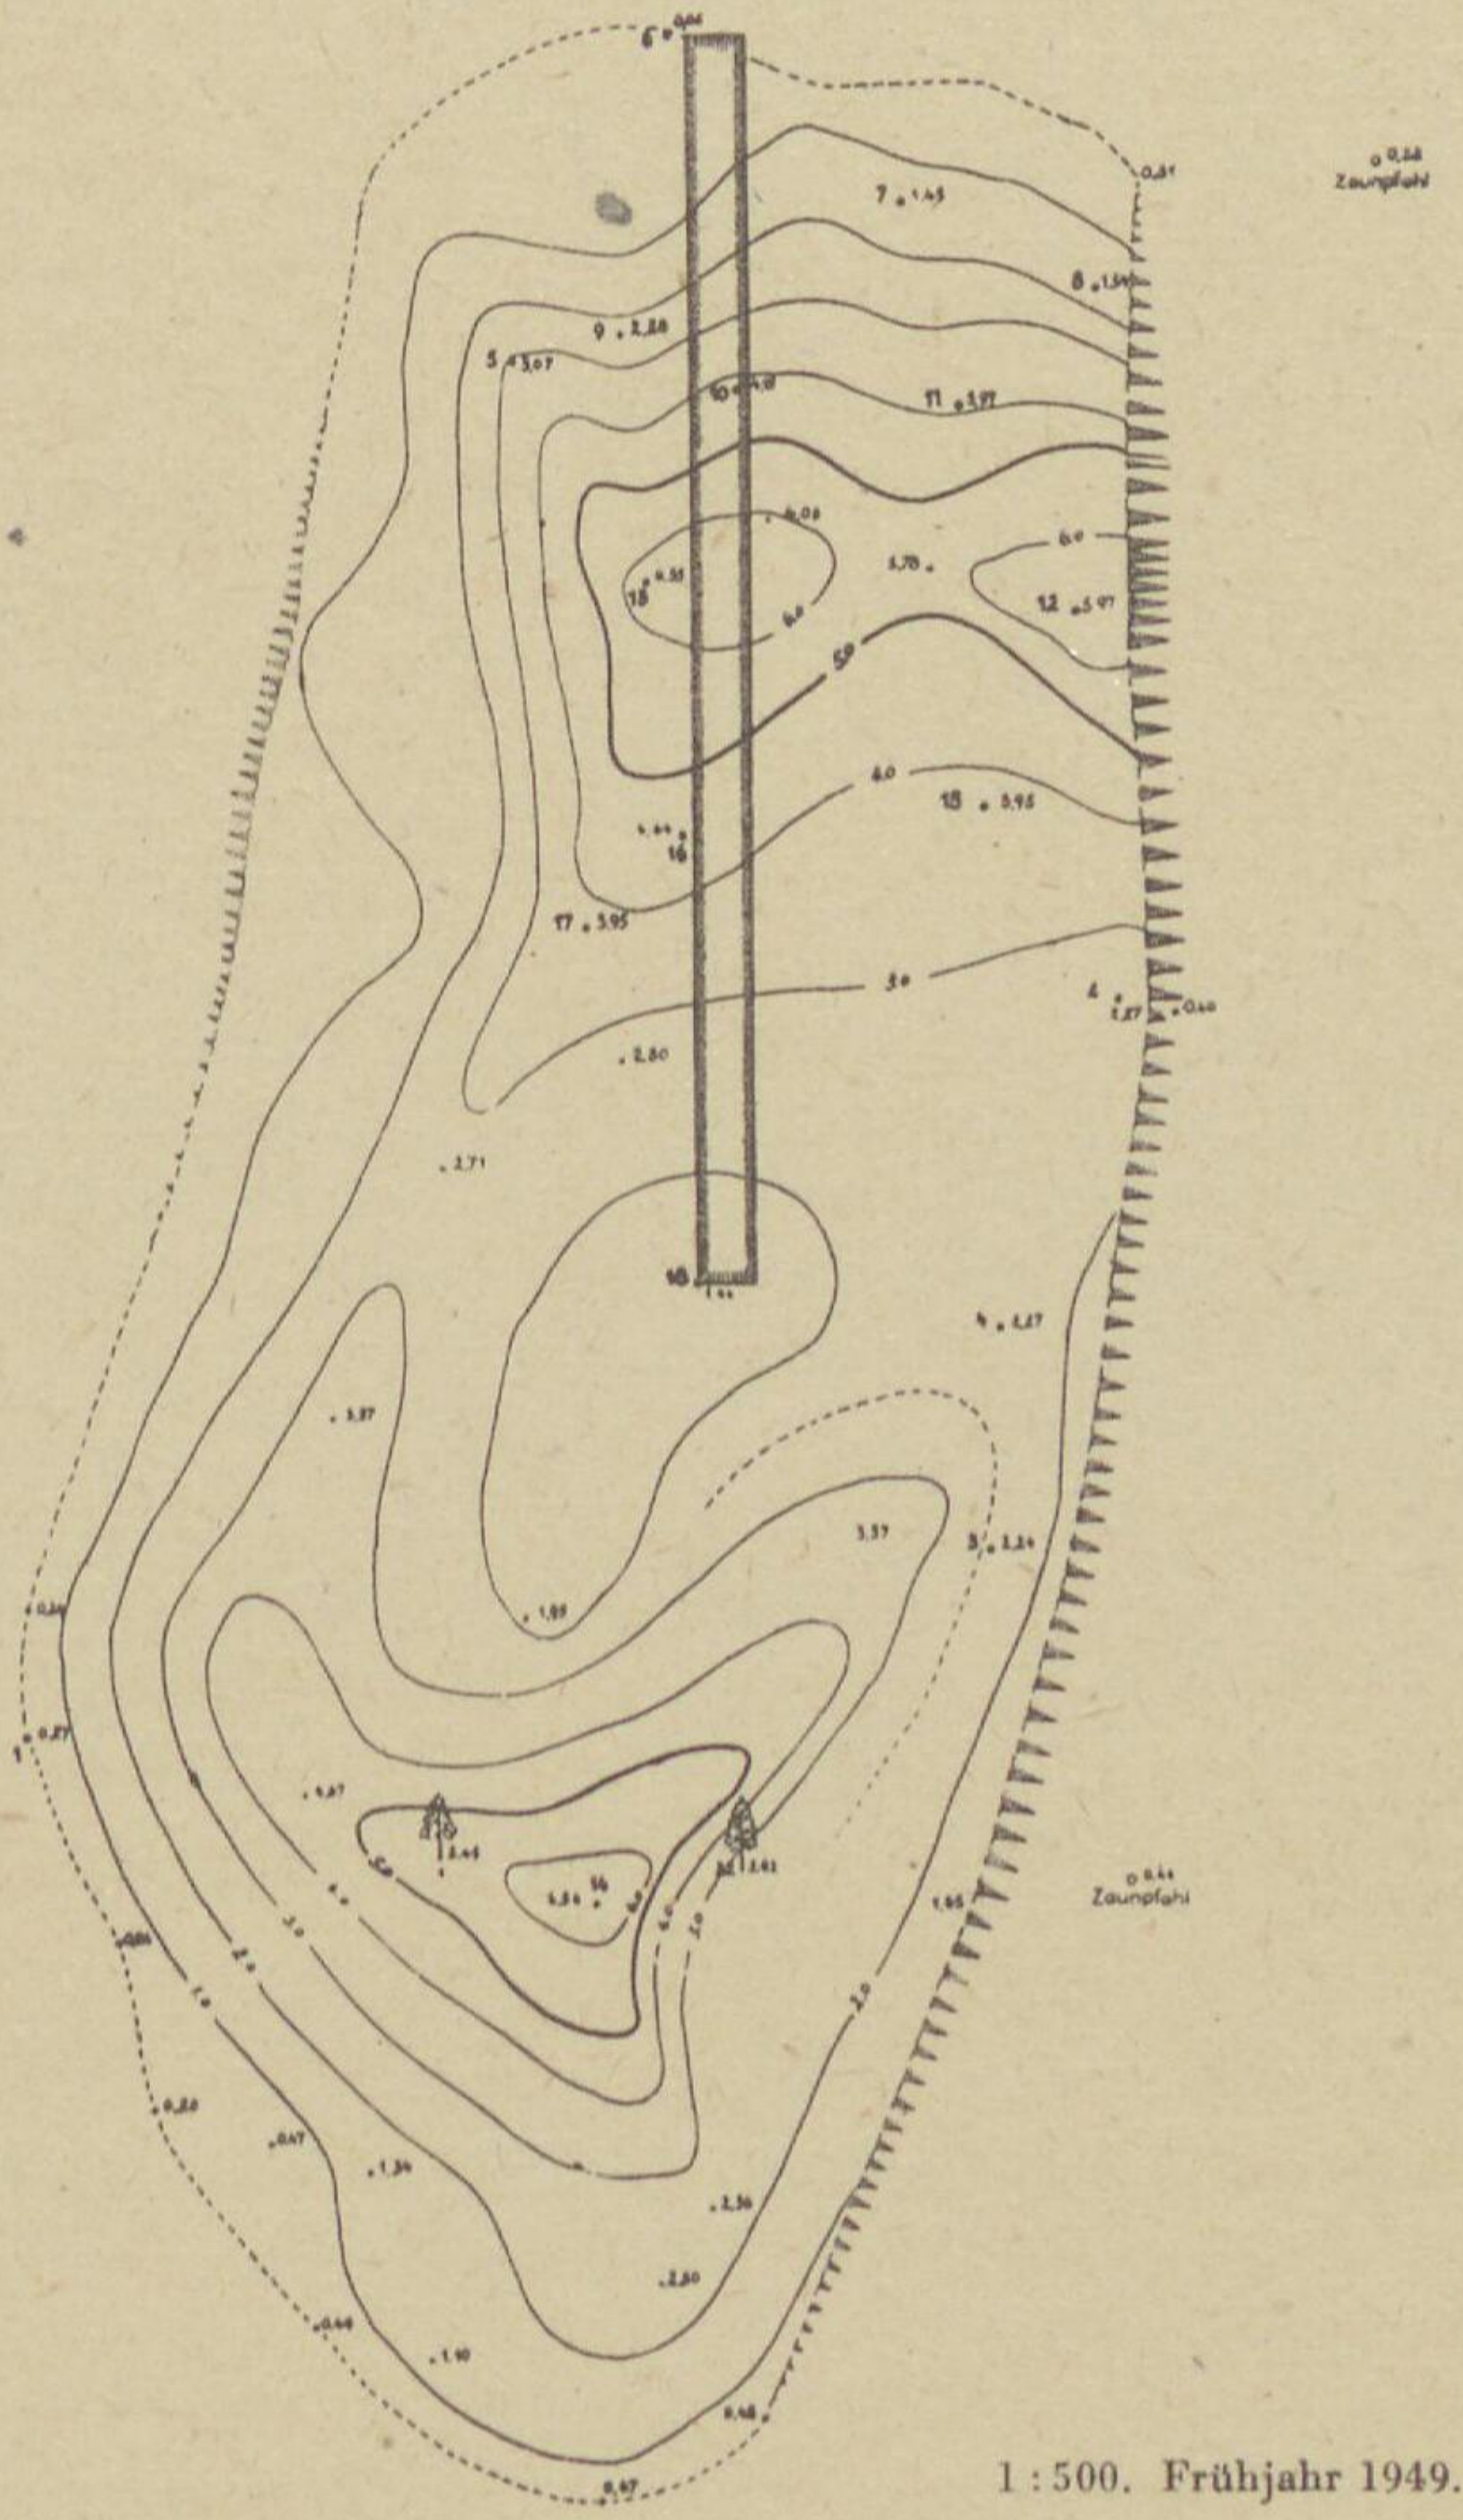

### Die Sumpfschanze bei Brohna

Abb. 1. Höhenplan des Grabungsgeländes mit Einzeichnung des Grabens