

+ → Höhe des Planums



Süd-Seite

+ → Höhe des Planums




Ost-Seite

+ → Höhe des Planums



Nord-Seite

+ → Höhe des Planums

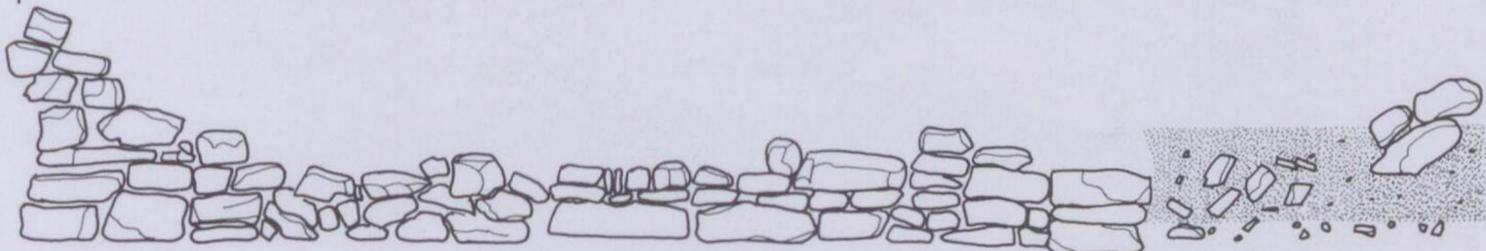

West-Seite

Beilage 4. Niederlauerstein, Lkr. Marienberg. Erhaltene Fassaden des Innenraumes von Haus 1 in der Wüstung „Schwedengraben“. 1:40.
(Beilage zu AFD 35, 1992, S. 163 ff.)