



DER NEUE TEMPEL IN LEIPZIG.

Querschnitt Ansicht nach West. Corps transversale Vis von West

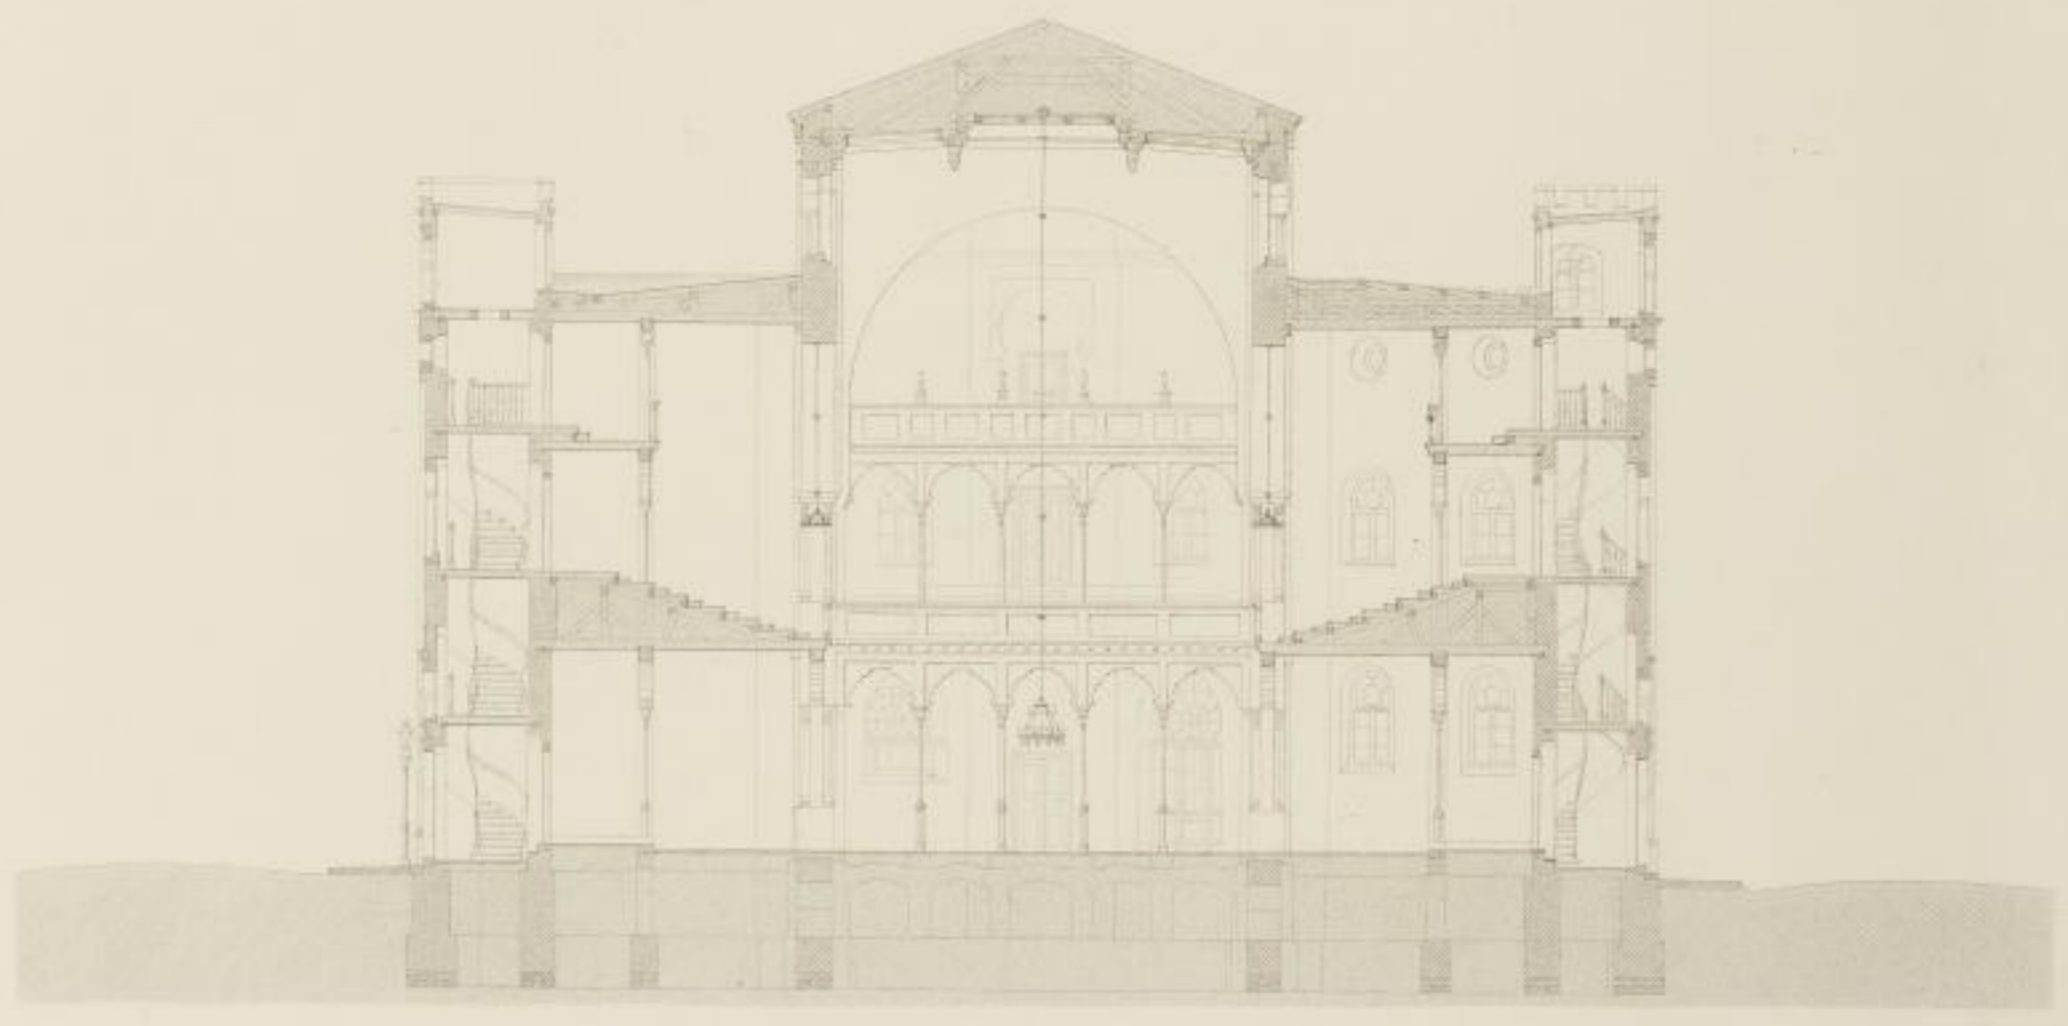

Längenschnitt Ansicht nach Nordost. Corps longitudinale Vis von Nordost

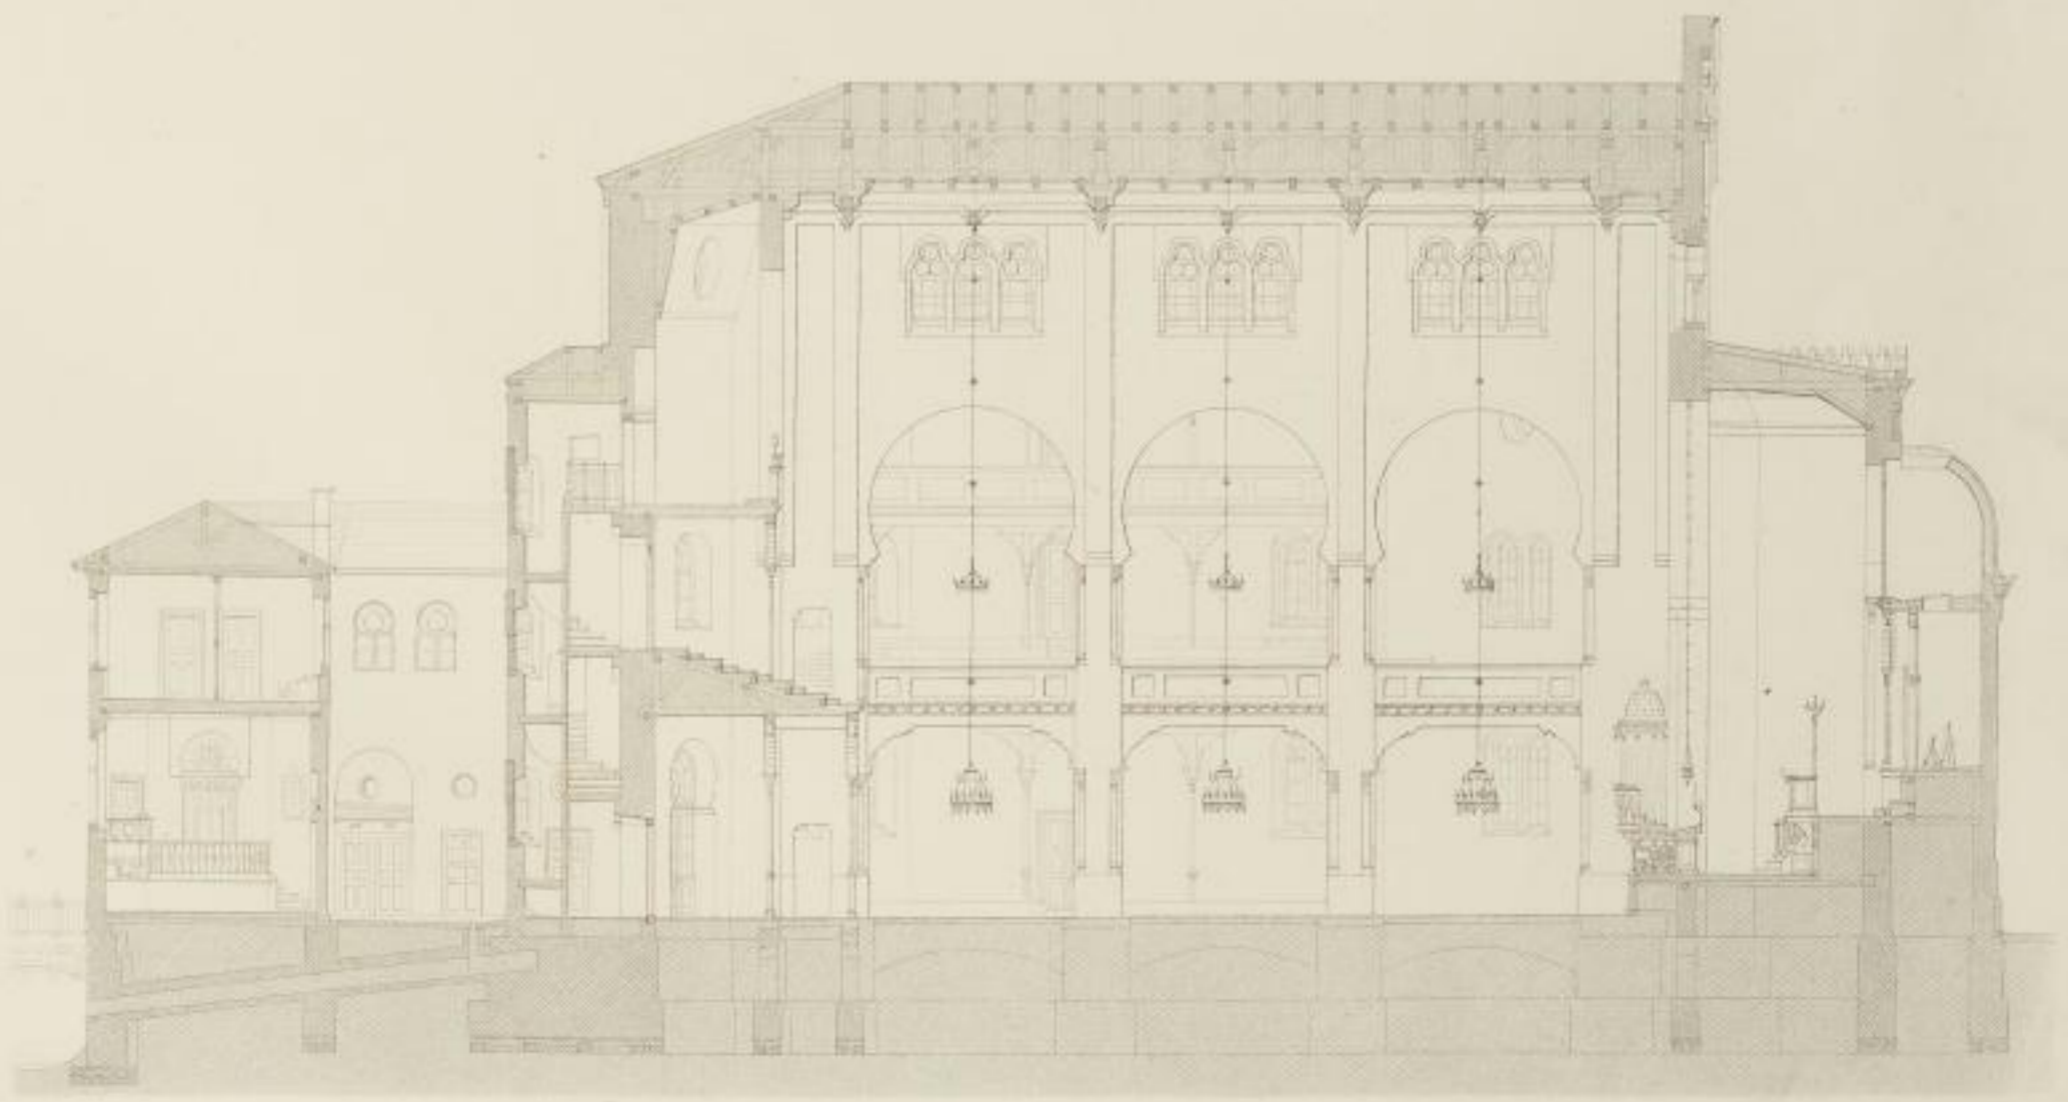

Verlag von Ferd. Biegel, Berlin.

Verlag von Ferd. Biegel, Berlin.