Werkstätte in Nimburg.

Längenschnitt EF

durch die Wagenmontirung

1:500

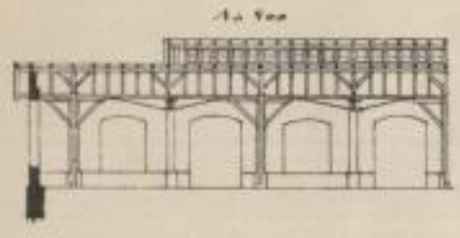

Längenschnitt CD.

durch die Locomotivmontirung

1:500

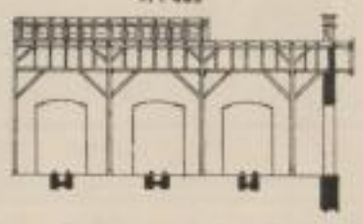

Querschnitt AB

durch die Kesselschmiede u. Locomotivmontirung.

1:500

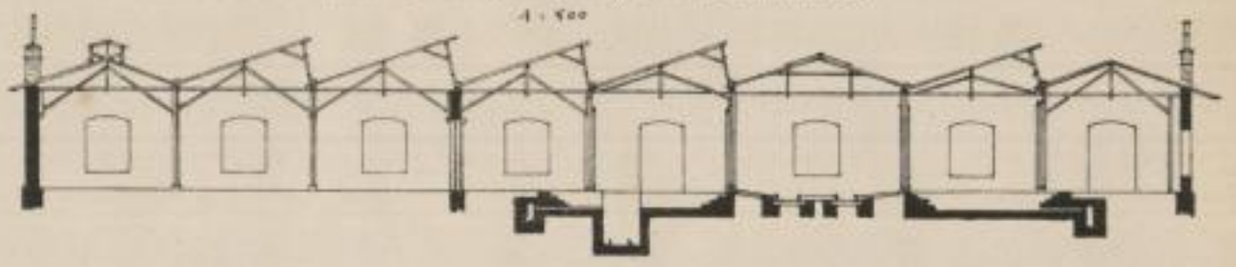

Grundrisse
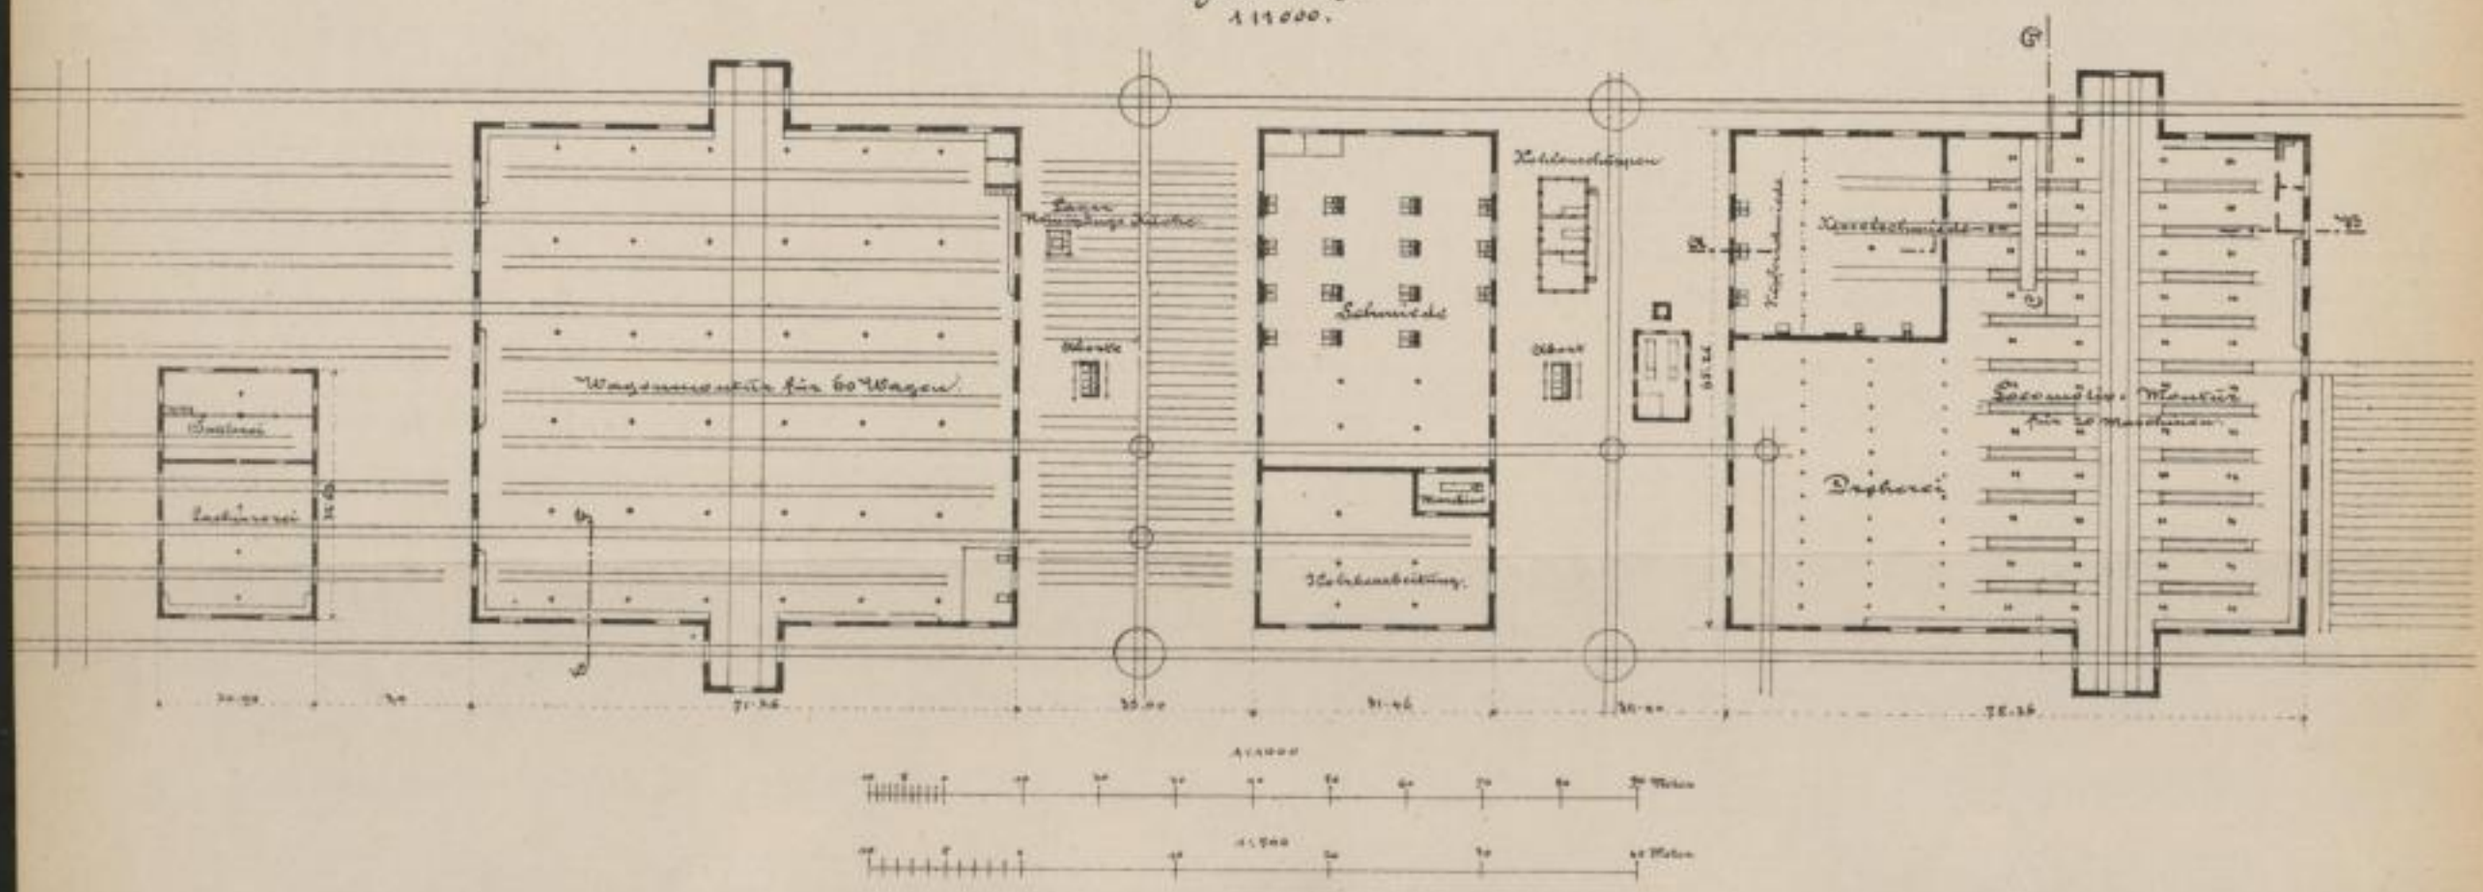
1:1000.