



Plan der Waggleiter weiche vom Winkel 0° 20'.
 Doppel-Kreuzung aus Hartguss.



Schnitt AB

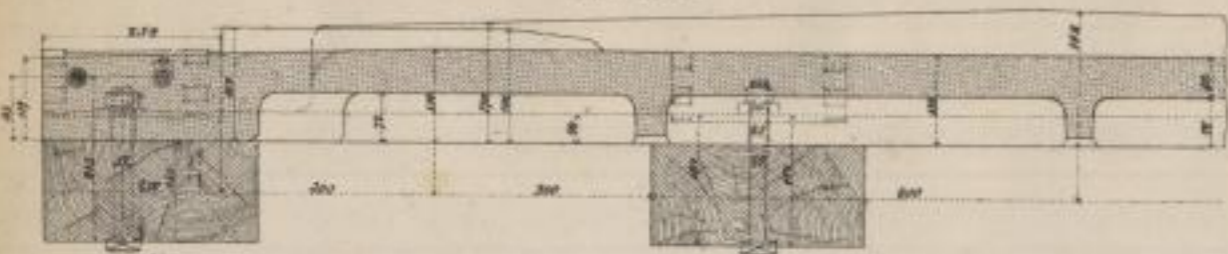


Grundriss

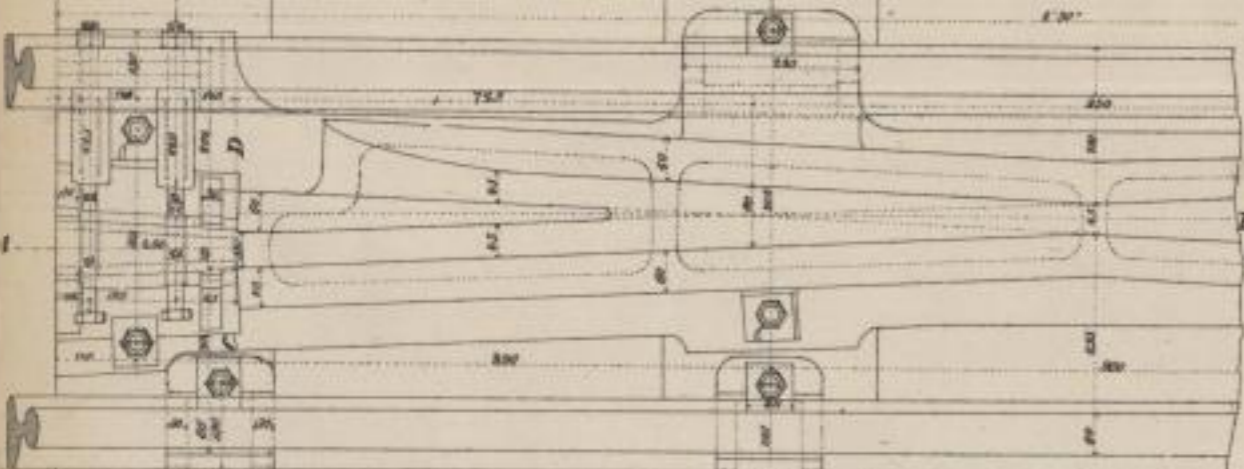


Linkseitige Zange
1:5

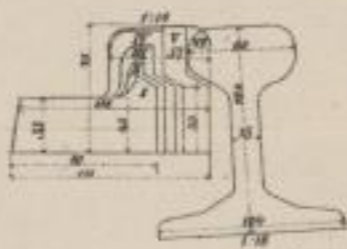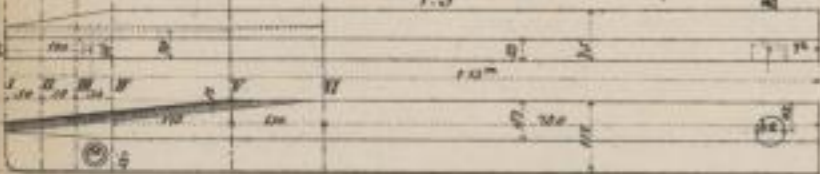


Schnitt EeFf

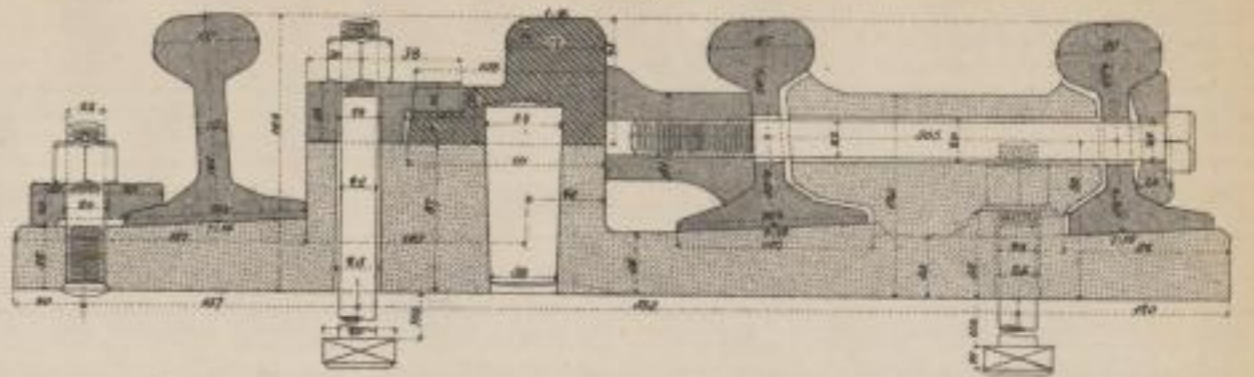


Linker Charnier Stuhl

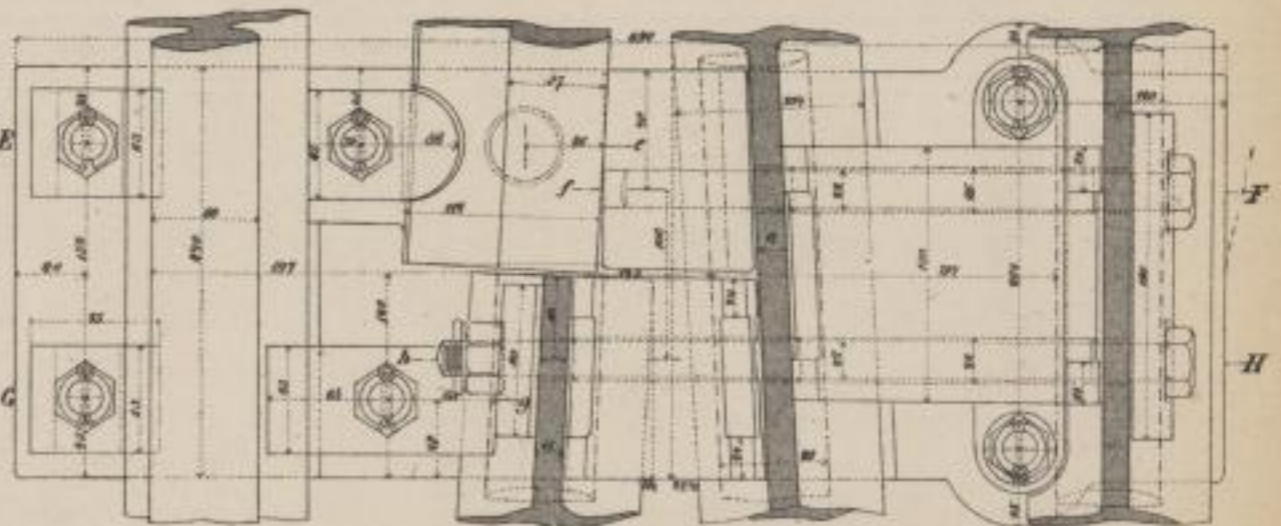

Schnitt CDeä

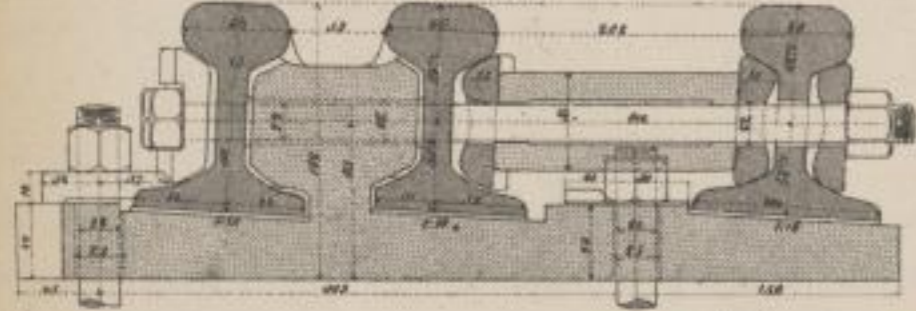

Schnitt EF

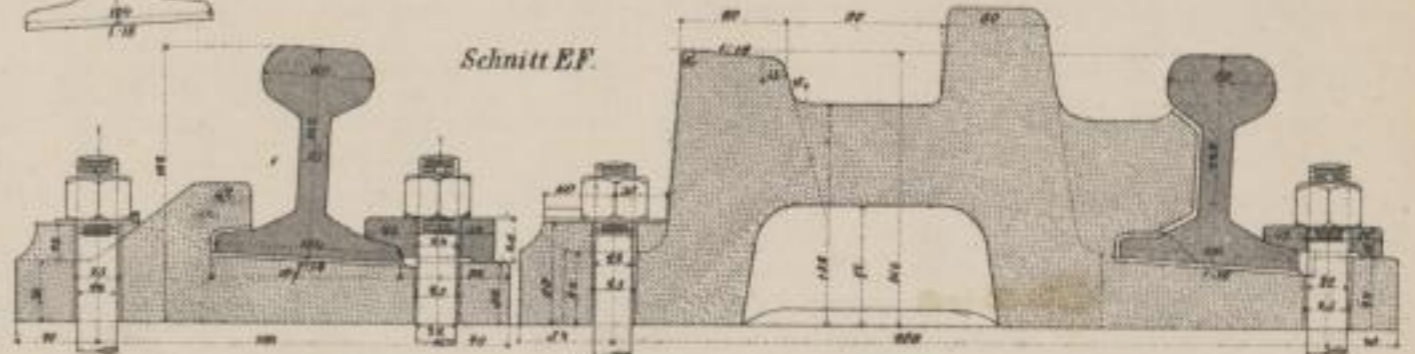

1:5 0 100 200 300 400 500 600 Millimeter

1:5 0 100 200 300 400 500 600 Millimeter

Druck der Bahnanstalt.
 Diverses Form. No 99.