


AUTRE DÉVELOPEMENT DU PLAN DE L'ENTABLEMENT DORIQUE, POUR LA PLANCHE IV.

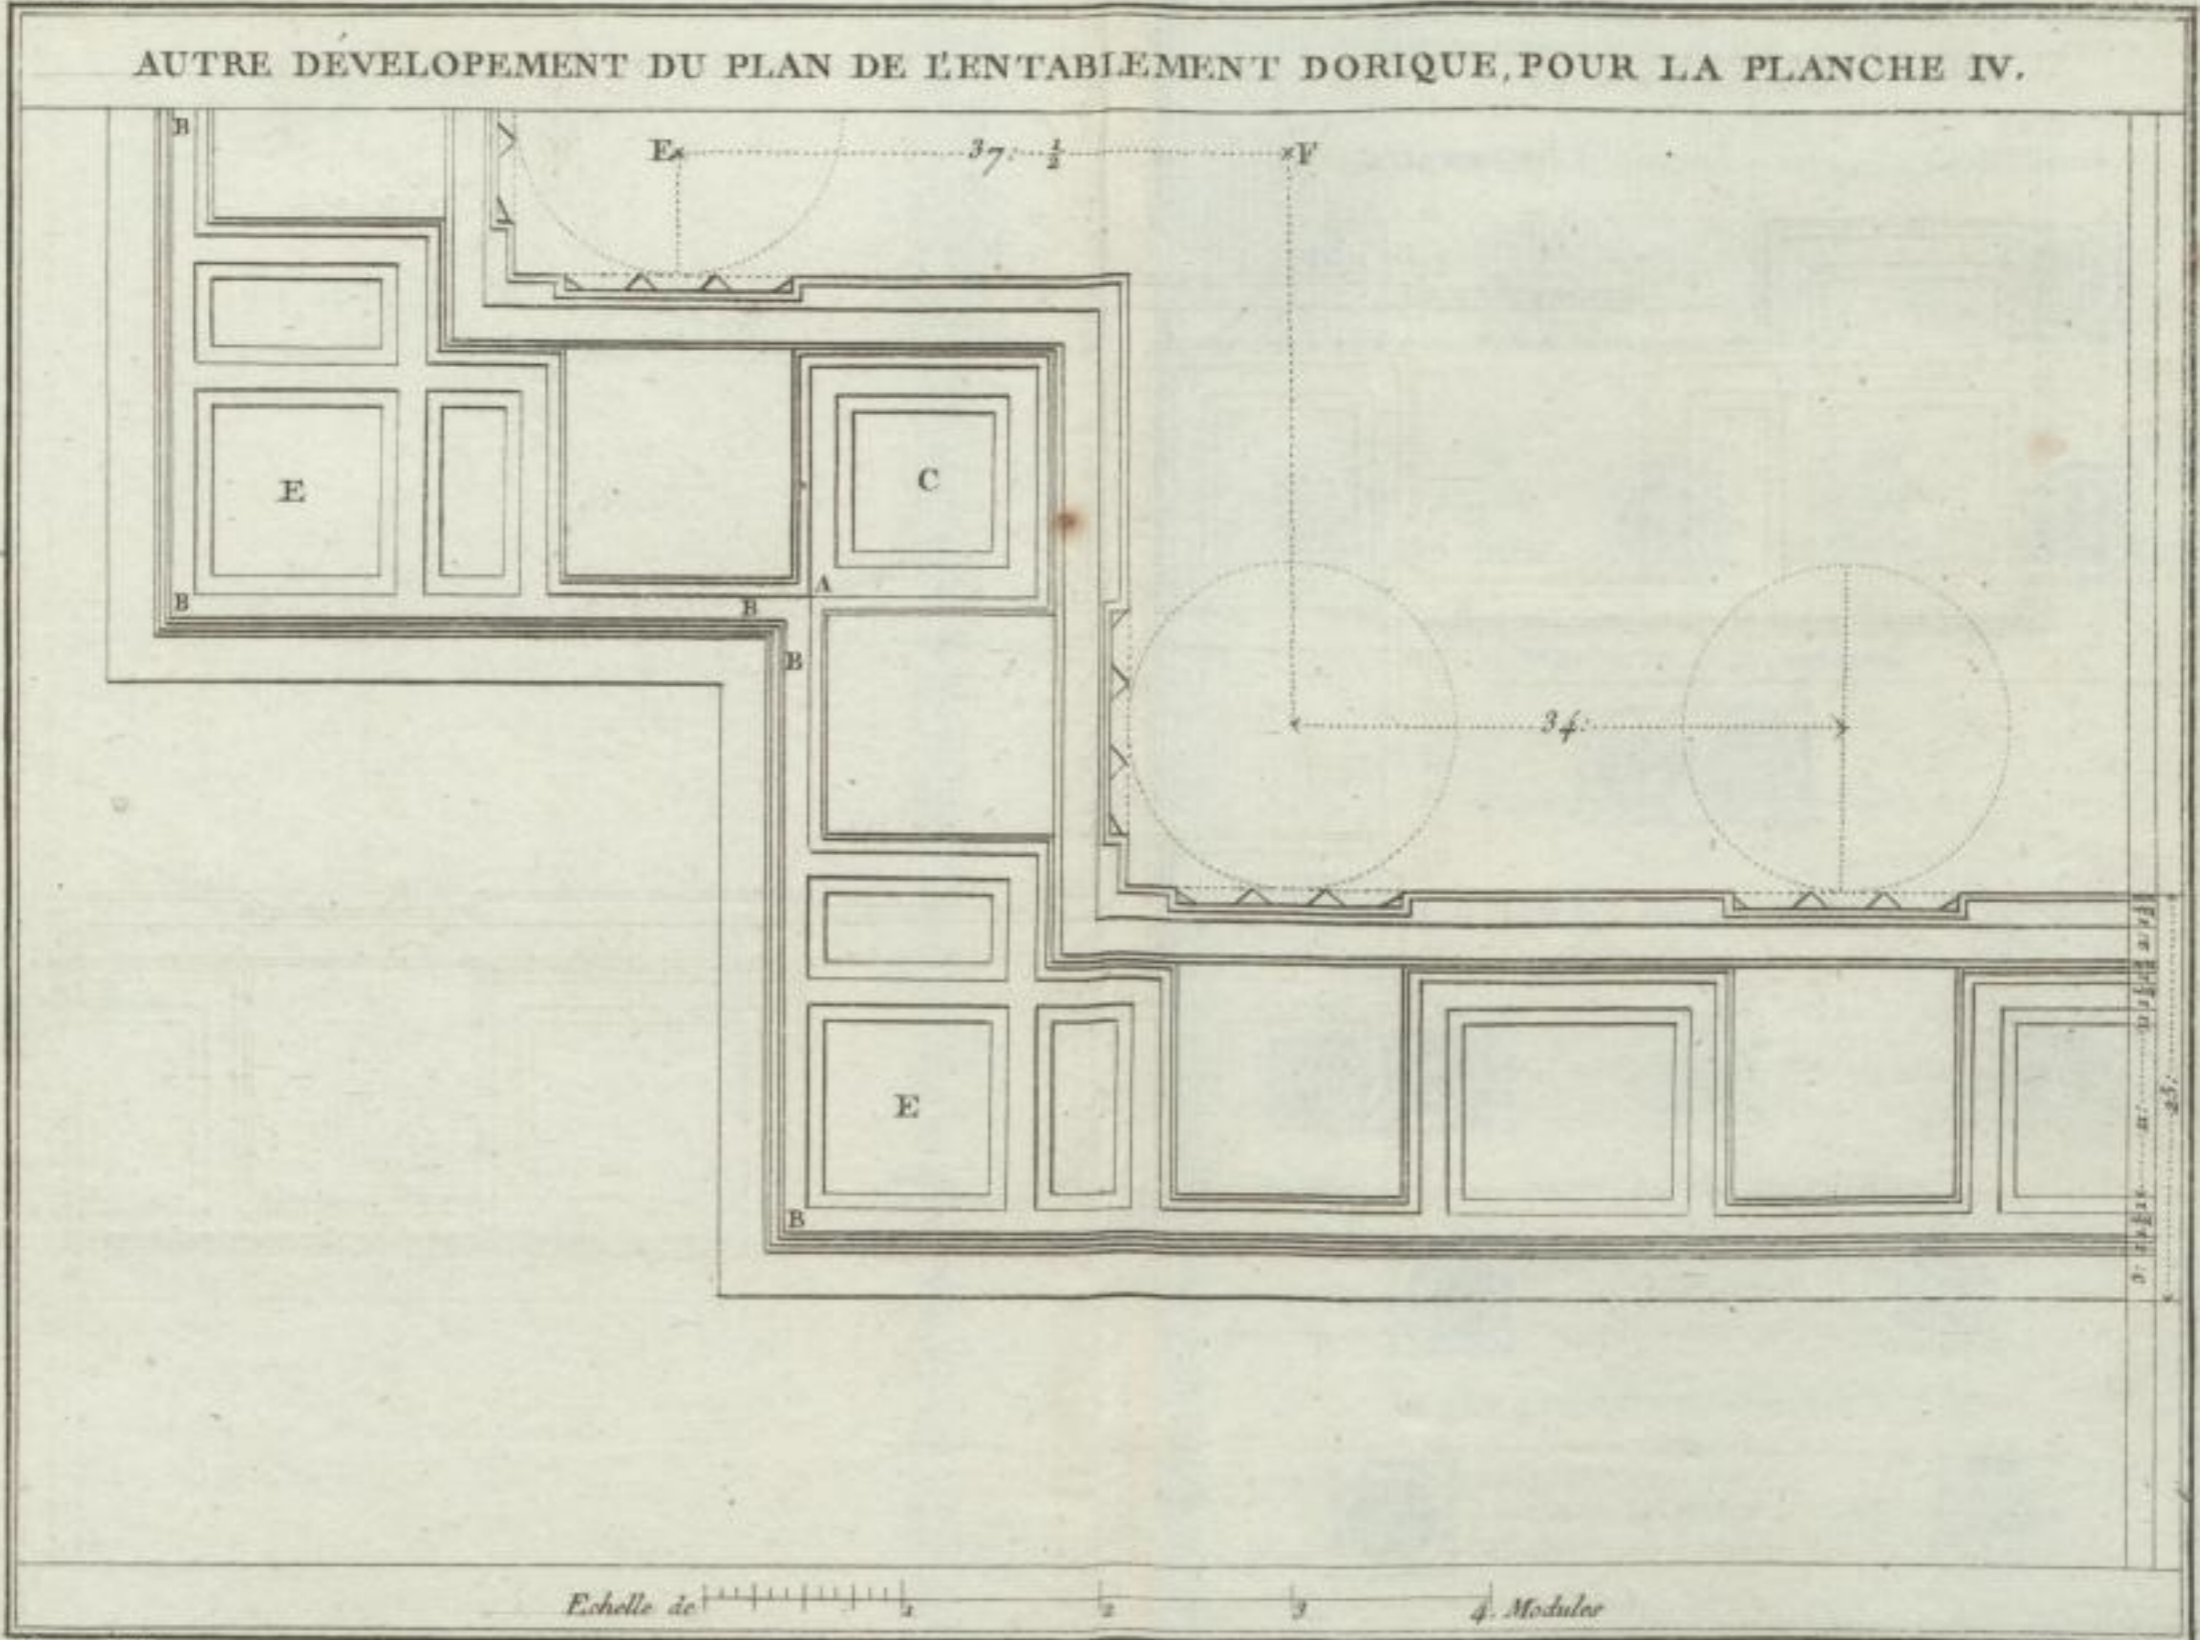

Fournara del.

P. L. Cor Sculp.