

PORTIQUES DORIQUES AVEC ET SANS PIEDESTAL  
SUIVANT VIGNOLE.

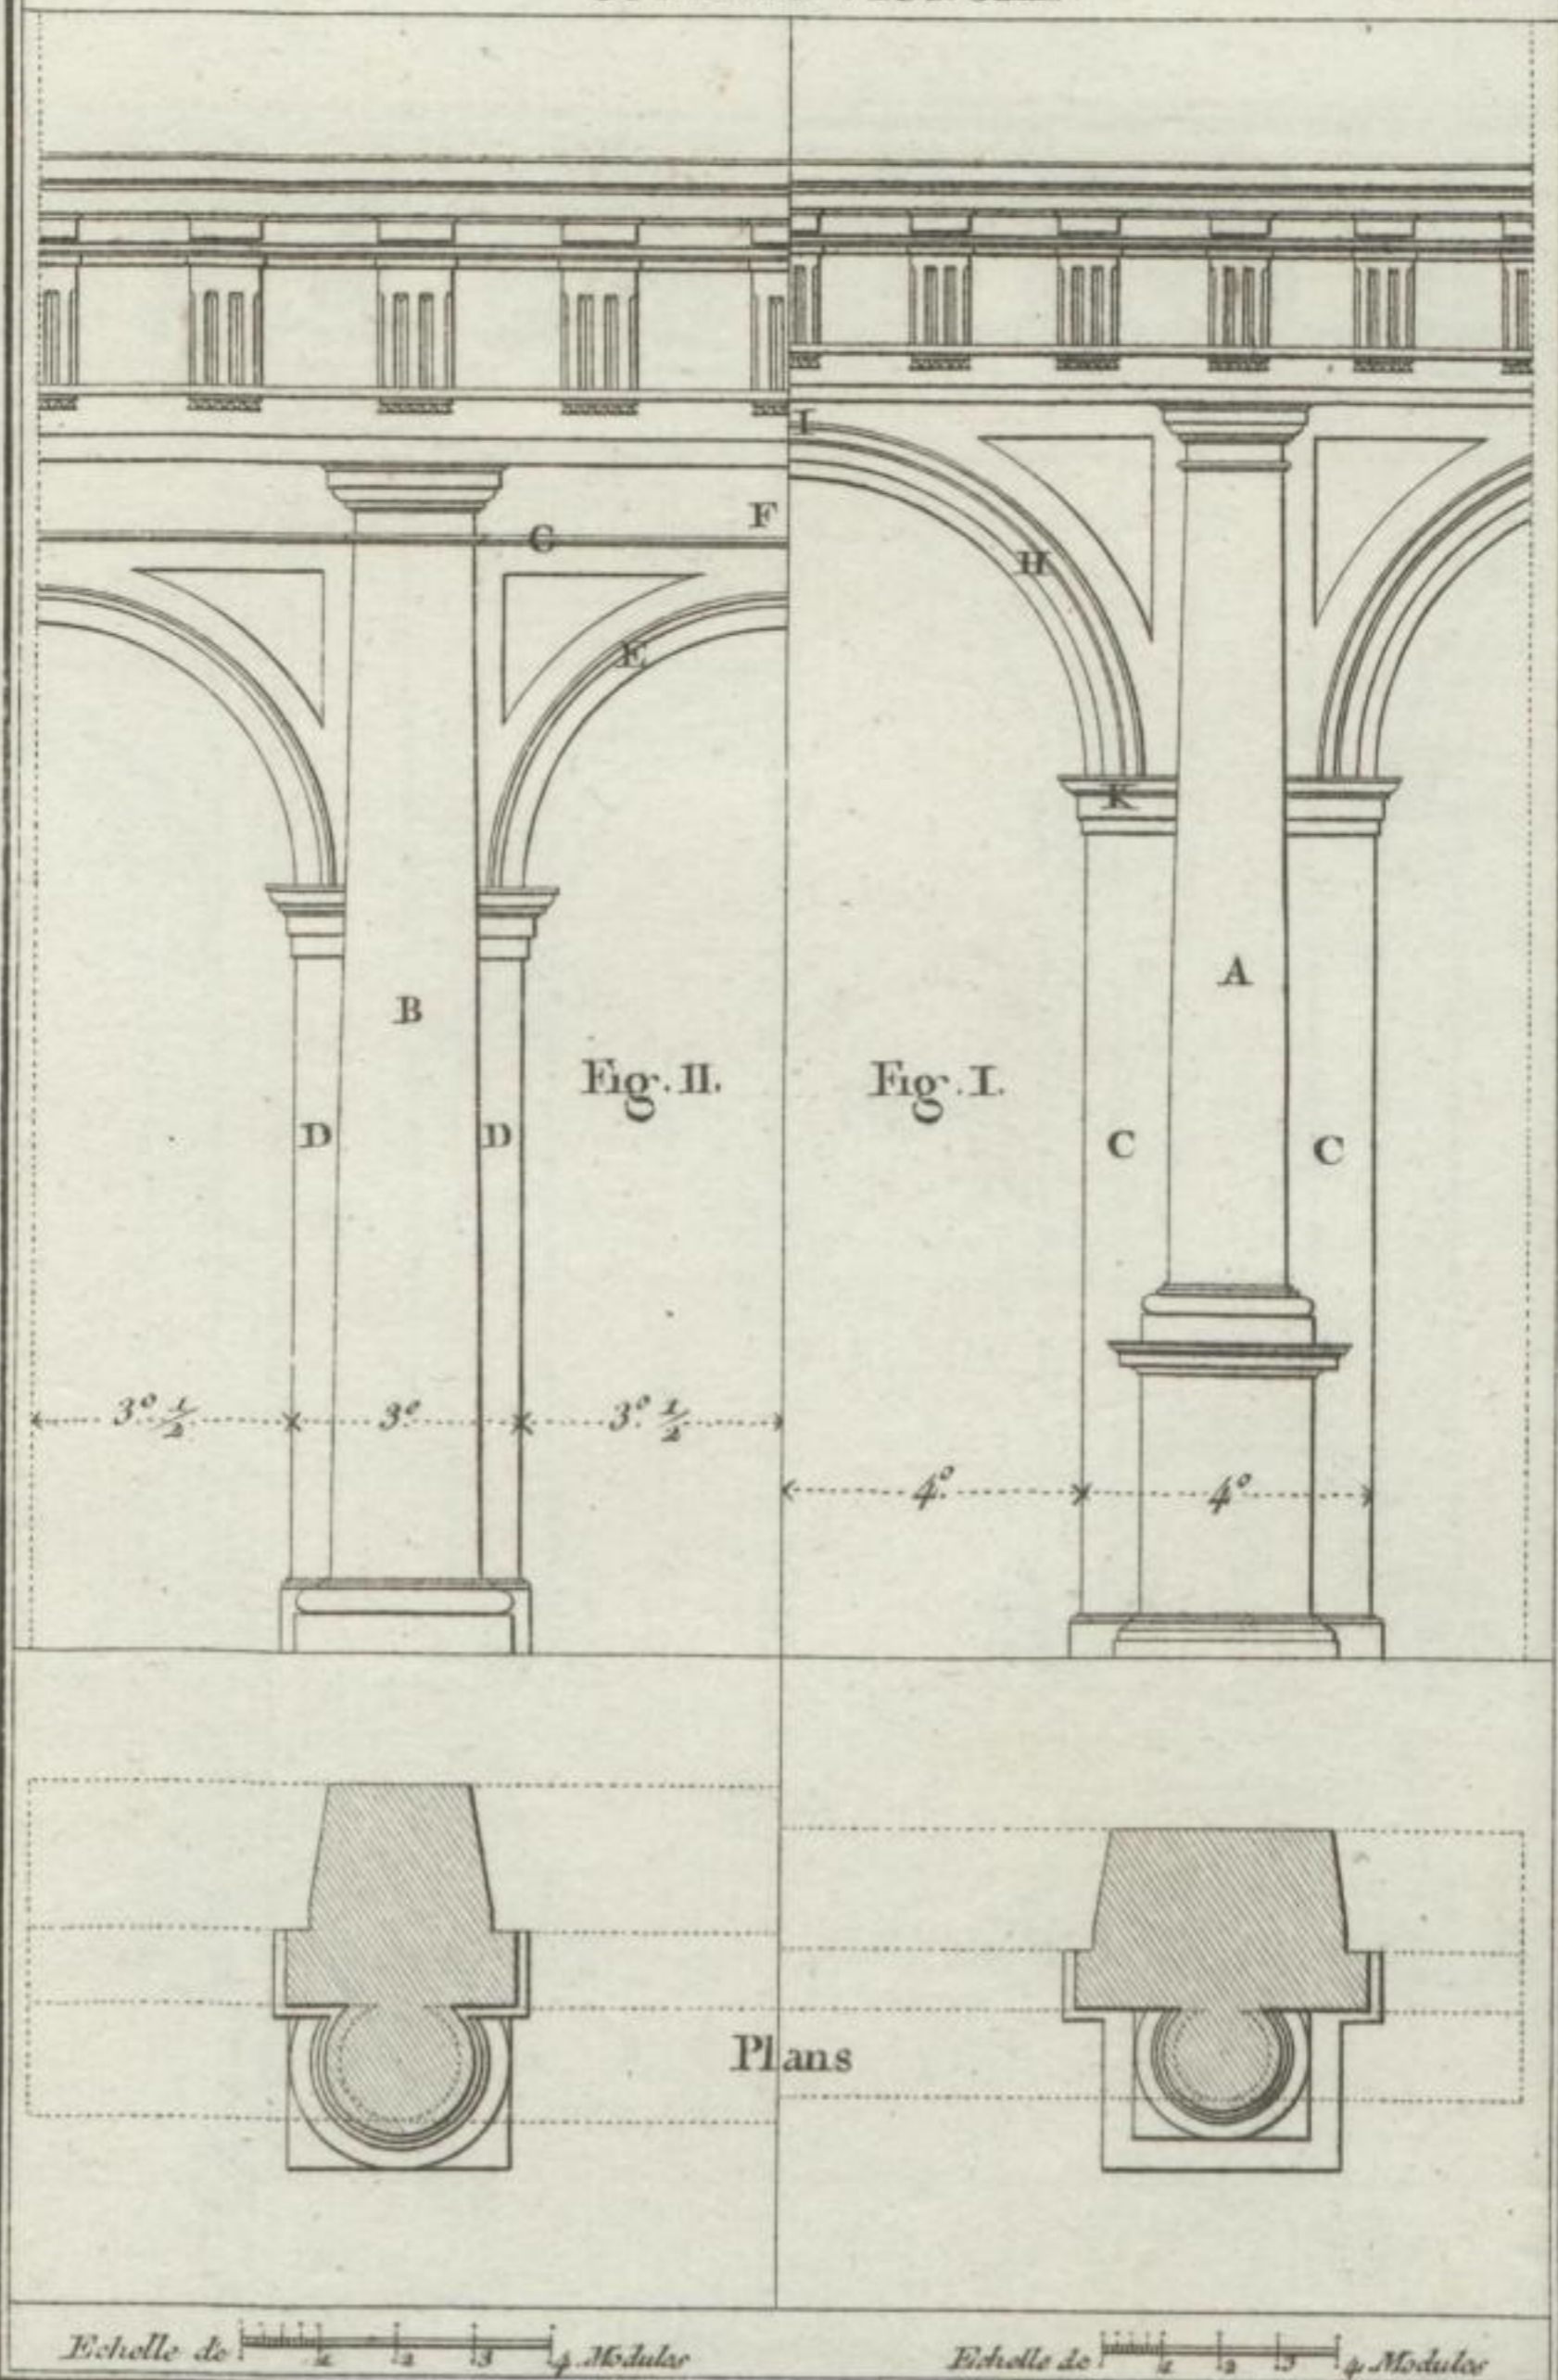


Fig. II.

Fig. I.

Plans

Echelle de 1/2 1 2 3 4 Modulus

Echelle de 1/2 1 2 3 4 Modulus

Fournier del.

Michelinet Sculp.