


PORTIQUES DORIQUES AVEC LES CHANGEMENS QU'ON Y A CRU NECESSAIRES.

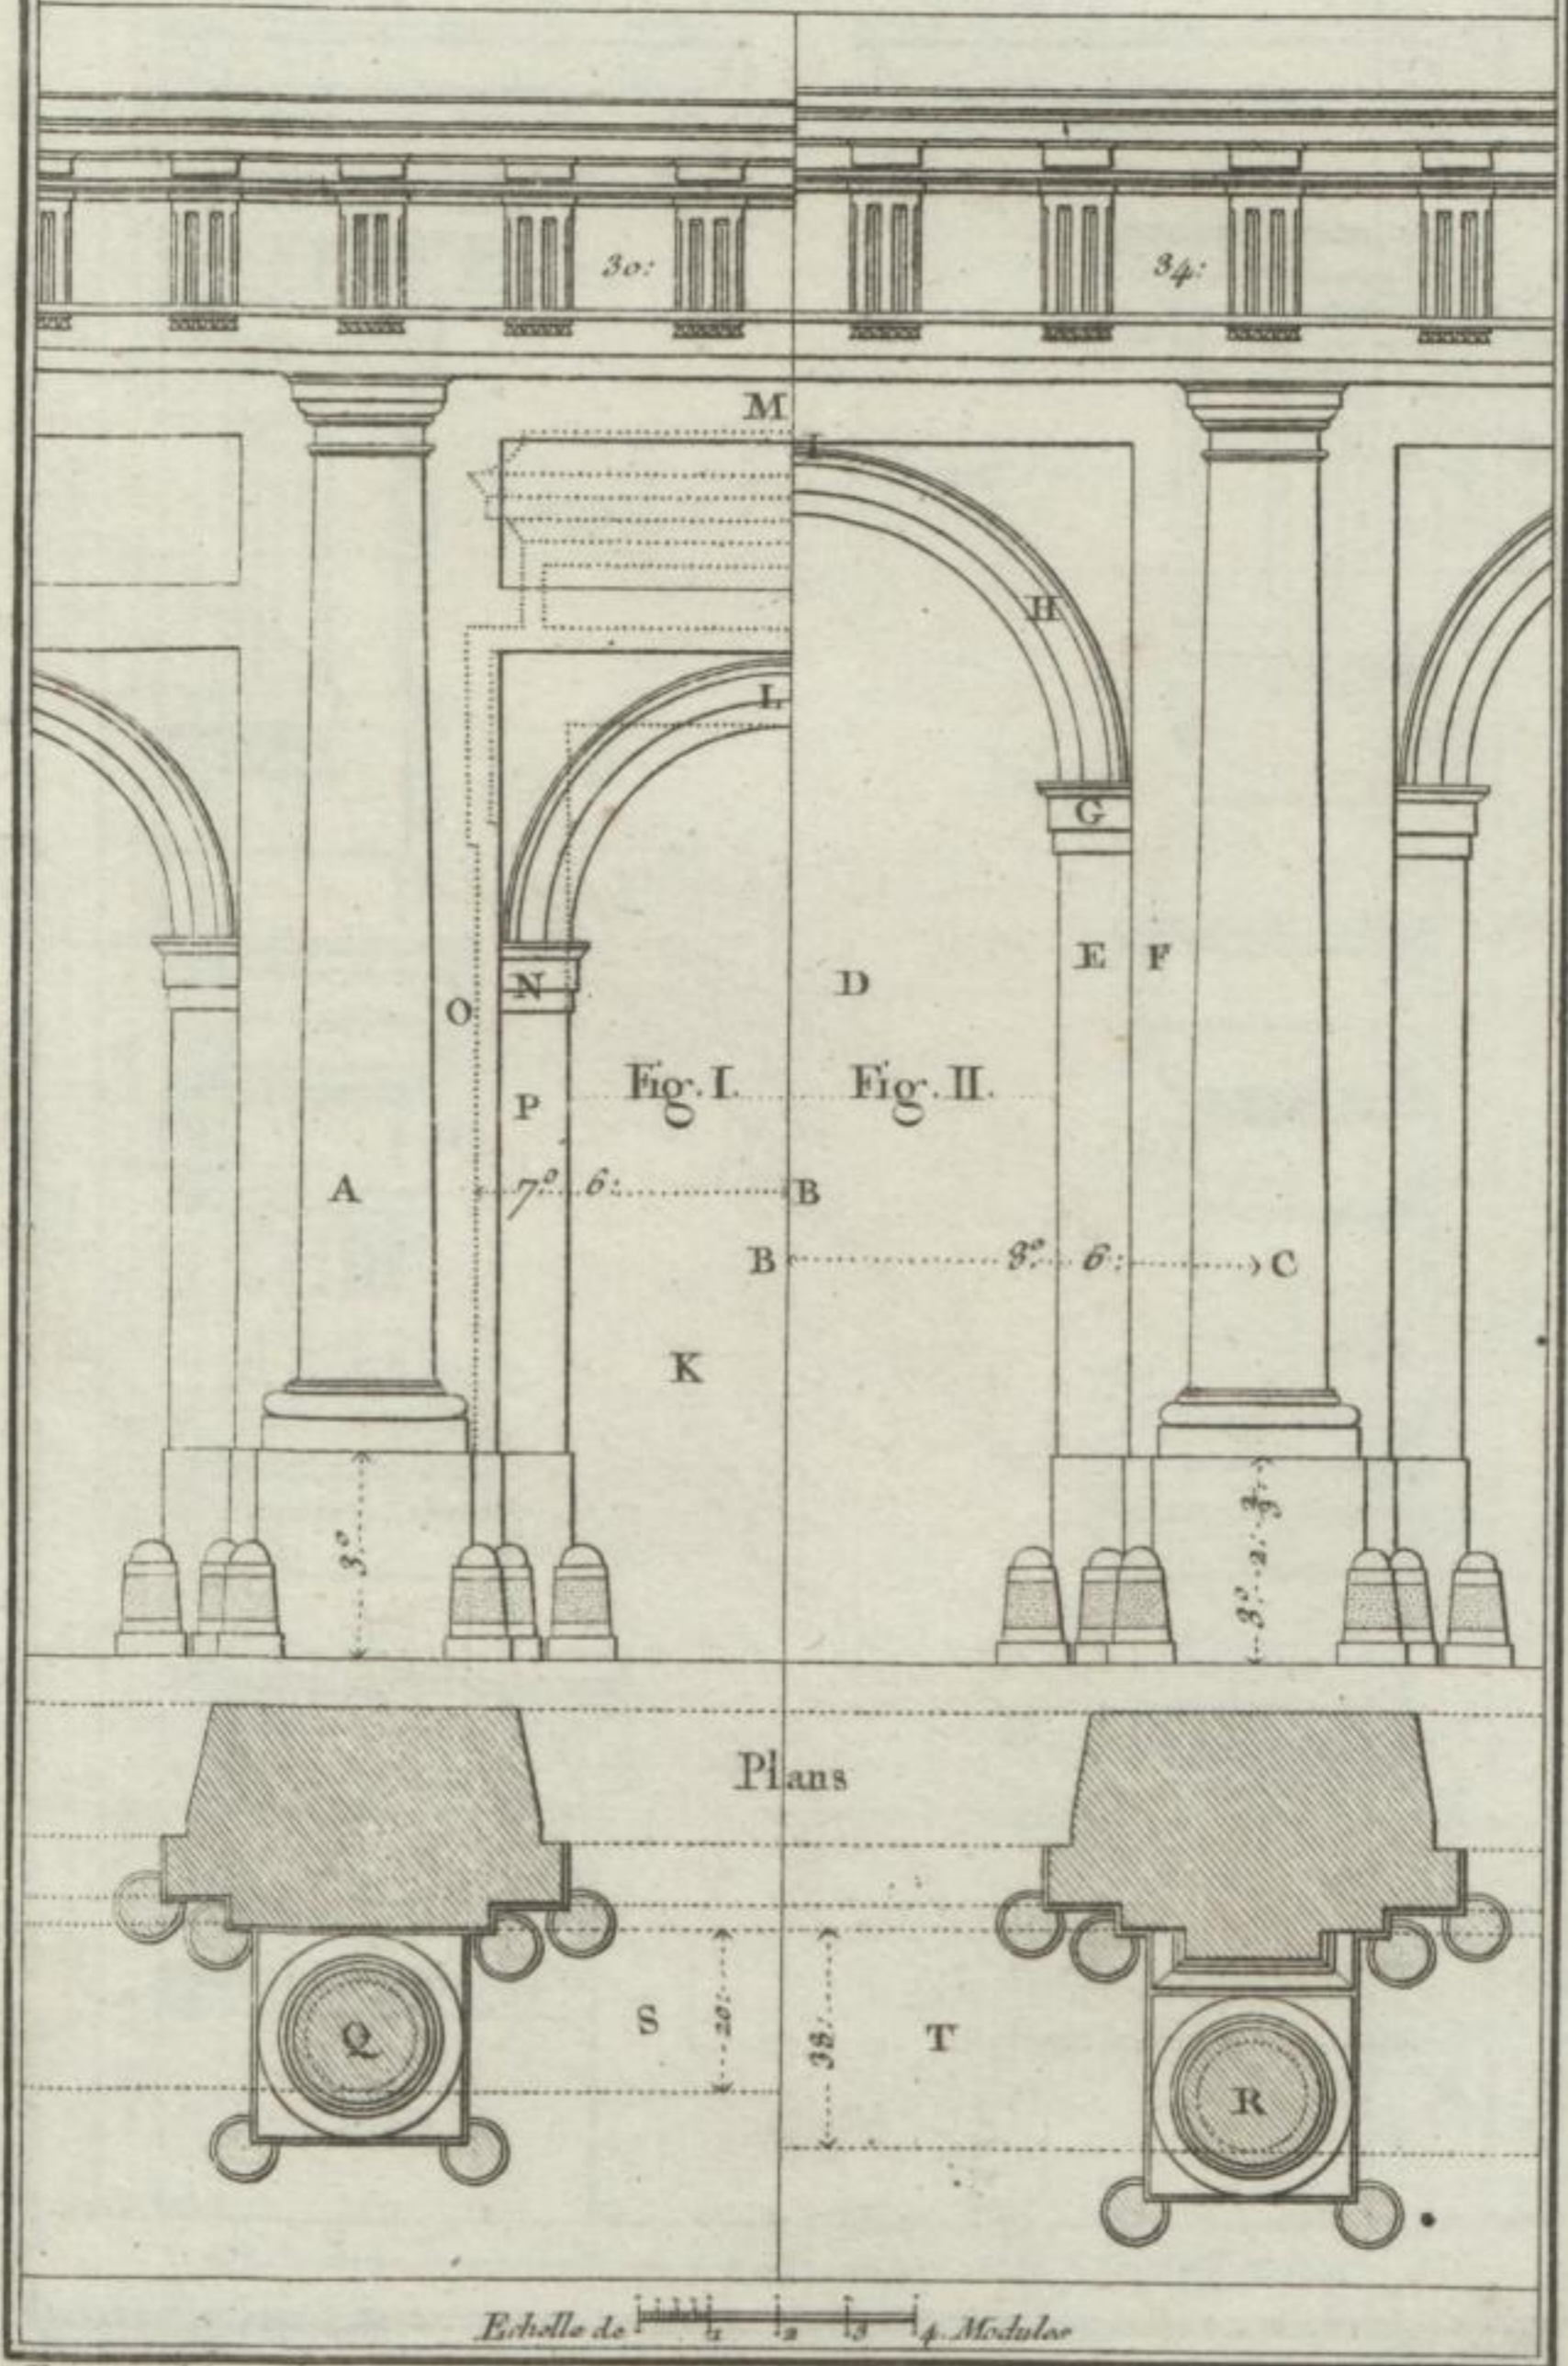

Eounera del.

Michelant Sculp.