


ORDRES D'ARCHITECTURE EMPLOYÉS SEULS DANS LES EDIFICES ANCIENS ET MODERNE.


ORDRE Corinthien du Portique d'Agrippa au Pantheon.



ORDRE Toscan de l'Orangerie, de Versailles.

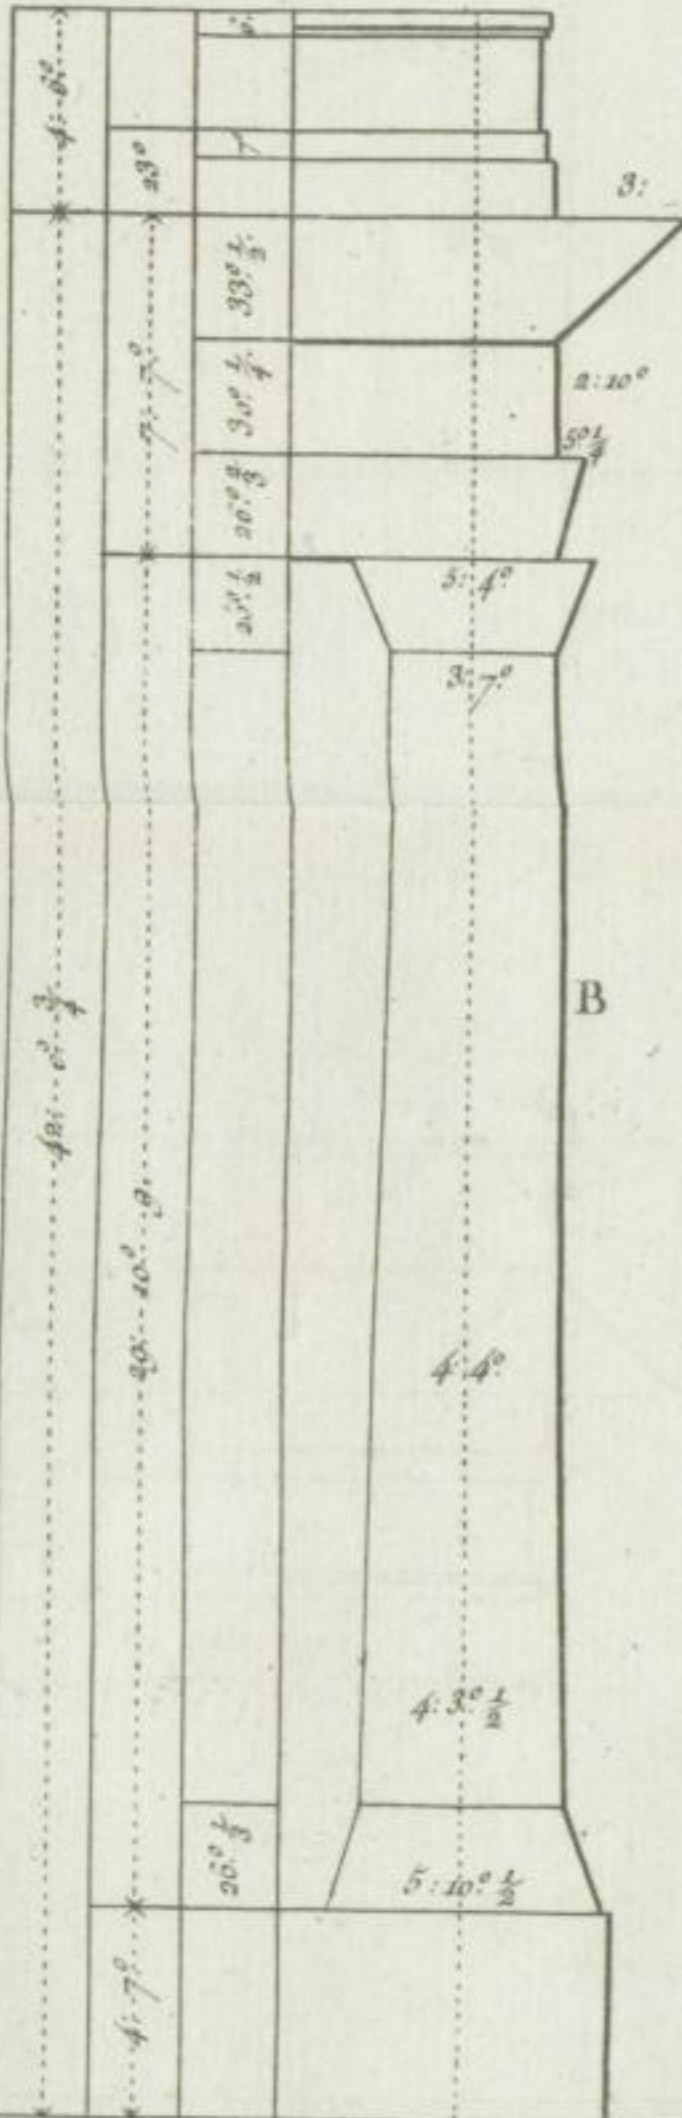

ORDRE Corinthien de l'Exterieur du Chateau de Montmorancy.

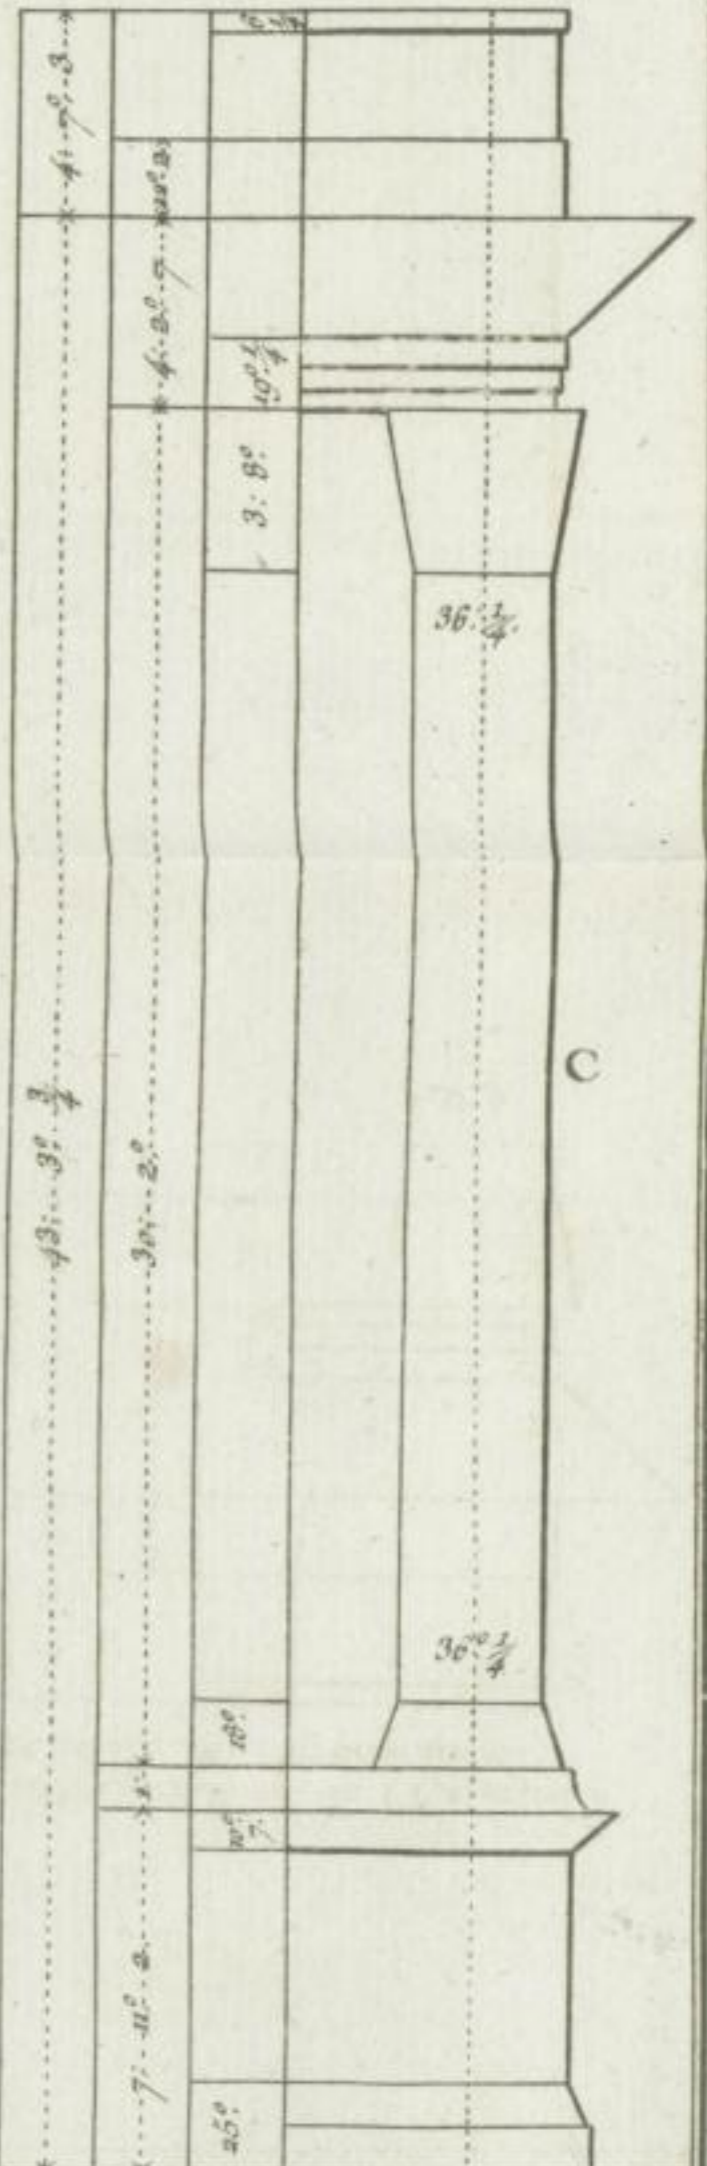

A

B

C

Naudin del.

P.L. Cor Sculp.