



ORDRES D'ARCHITECTURE EMPLOYÉS SEULS ET COURONNÉS D'UN ATTIQUE.


ORDRE Corinthien du Portail de S. Pierre de Rome avec son Attique au dessus

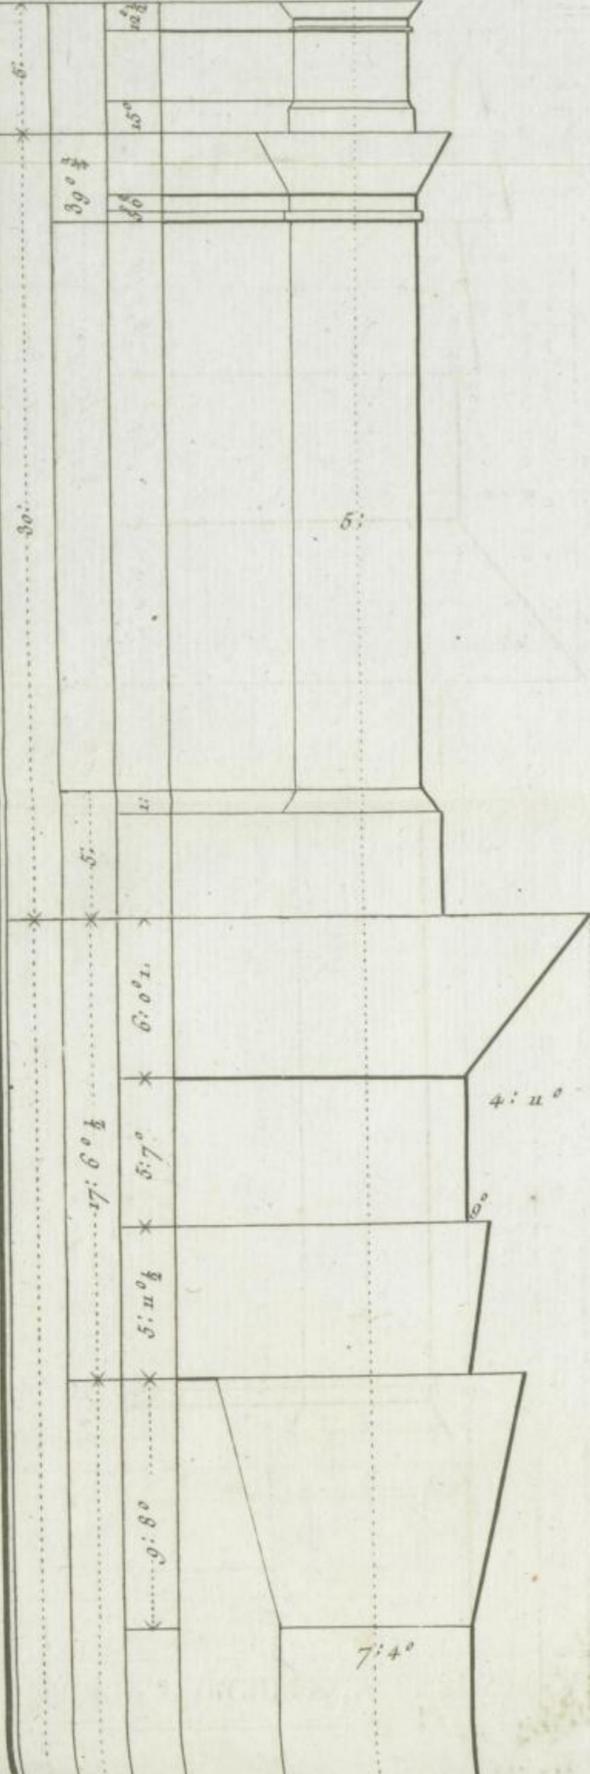

ORDRE Corinthien du Pantheon avec son Attique

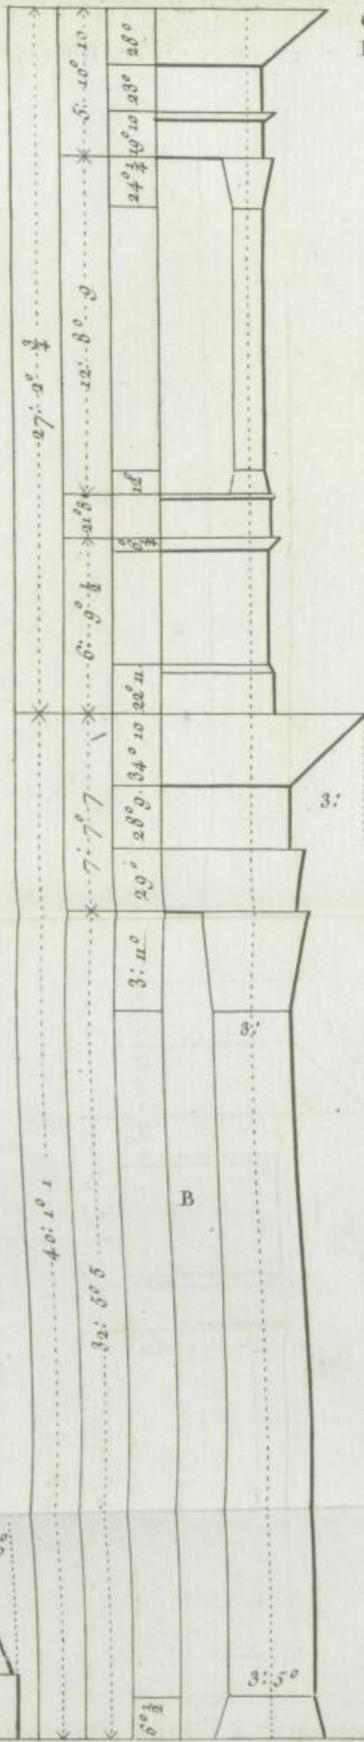

ORDRE Ionique du Portail des Dames S<sup>te</sup> Marie a Chaillot

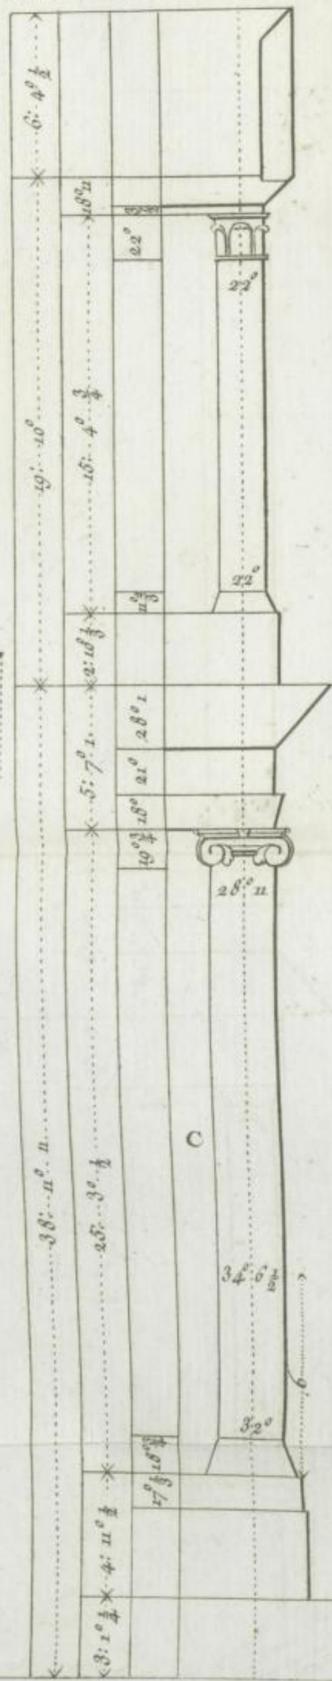

104 pieds 1 po.