


Tom. II.

SUITE DES ORDRES D'ARCHITECTURE SURMONTÉS D'UN AUTRE ORDRE.

ORDRES Corinthien et Composite du Portail de la Mercy.

ORDRES Ionique et Corinthien du Portail des Peûts Peres.

ORDRES Ionique et Corinthien du Portail des Feuillans du Cote de la Cour.

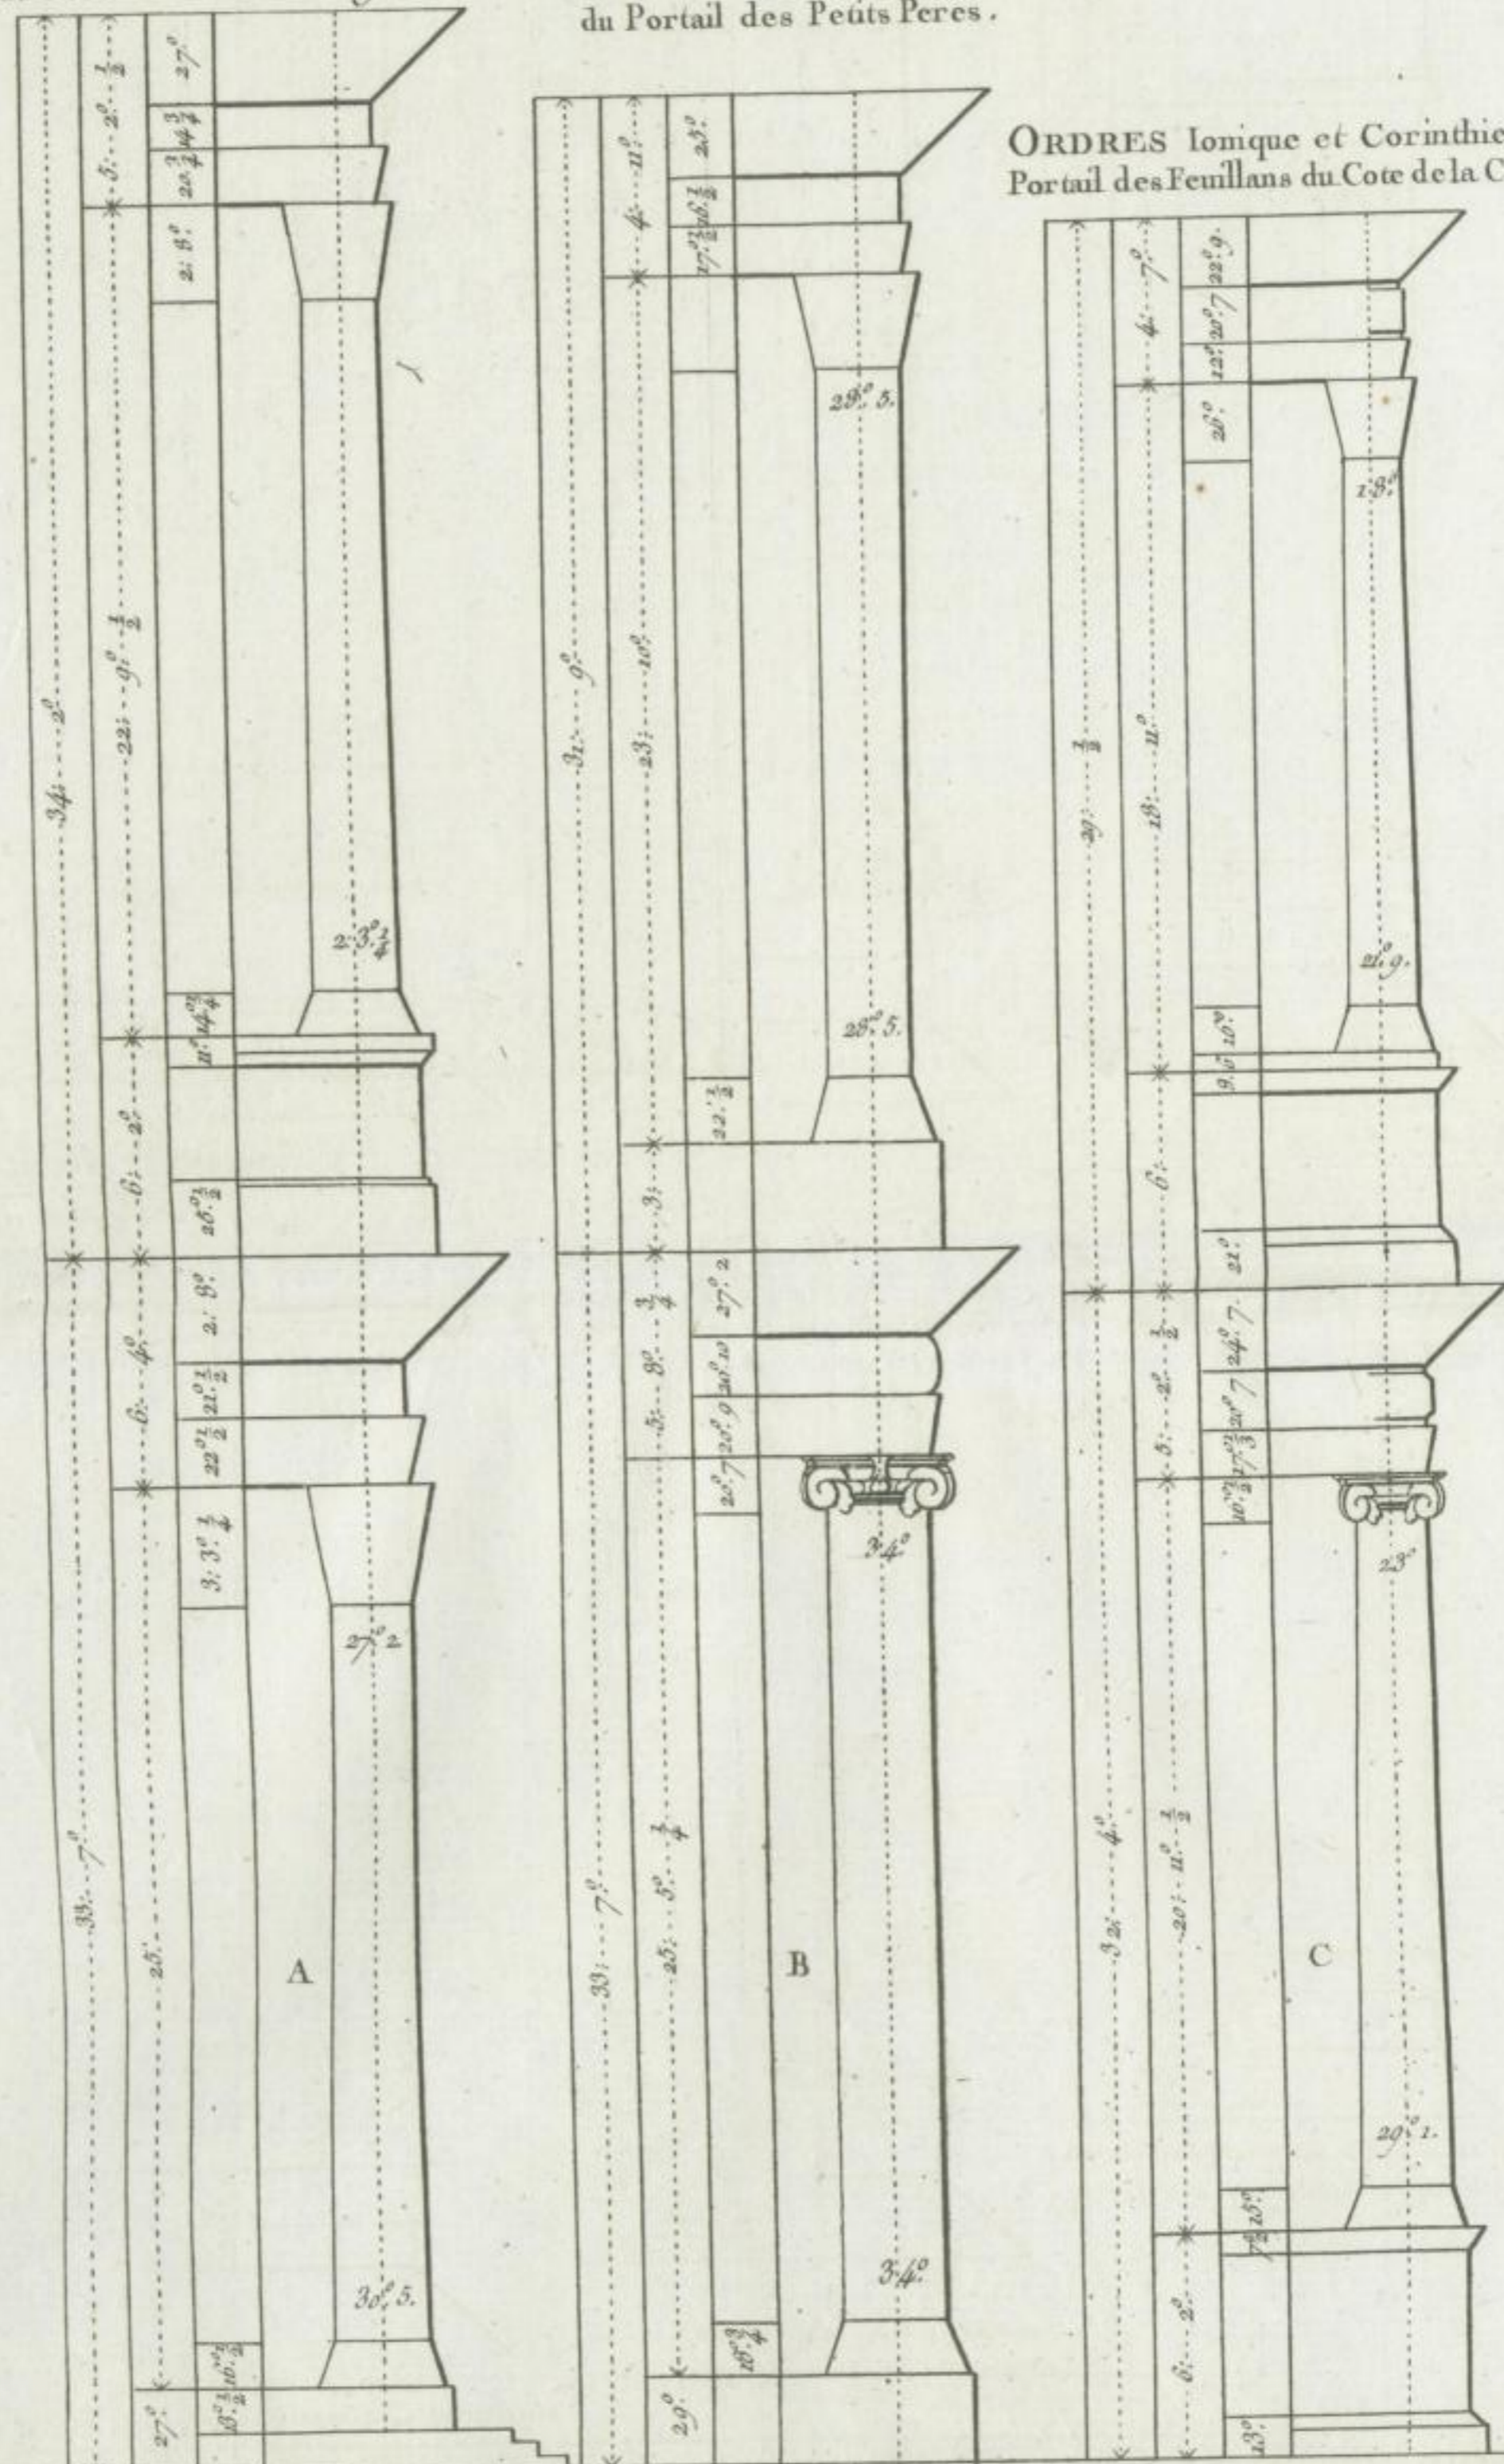

Naudin del.

P.L. Cor Sculp.