



SUITE DES ORDRES D'ARCHITECTURE SURMONTÉS D'UN AUTRE ORDRE ET D'UN ATTIQUE.


ORDRES Dorique et Ionique de l'Hotel de Rohan avec son Attique du Cote du Jardin.

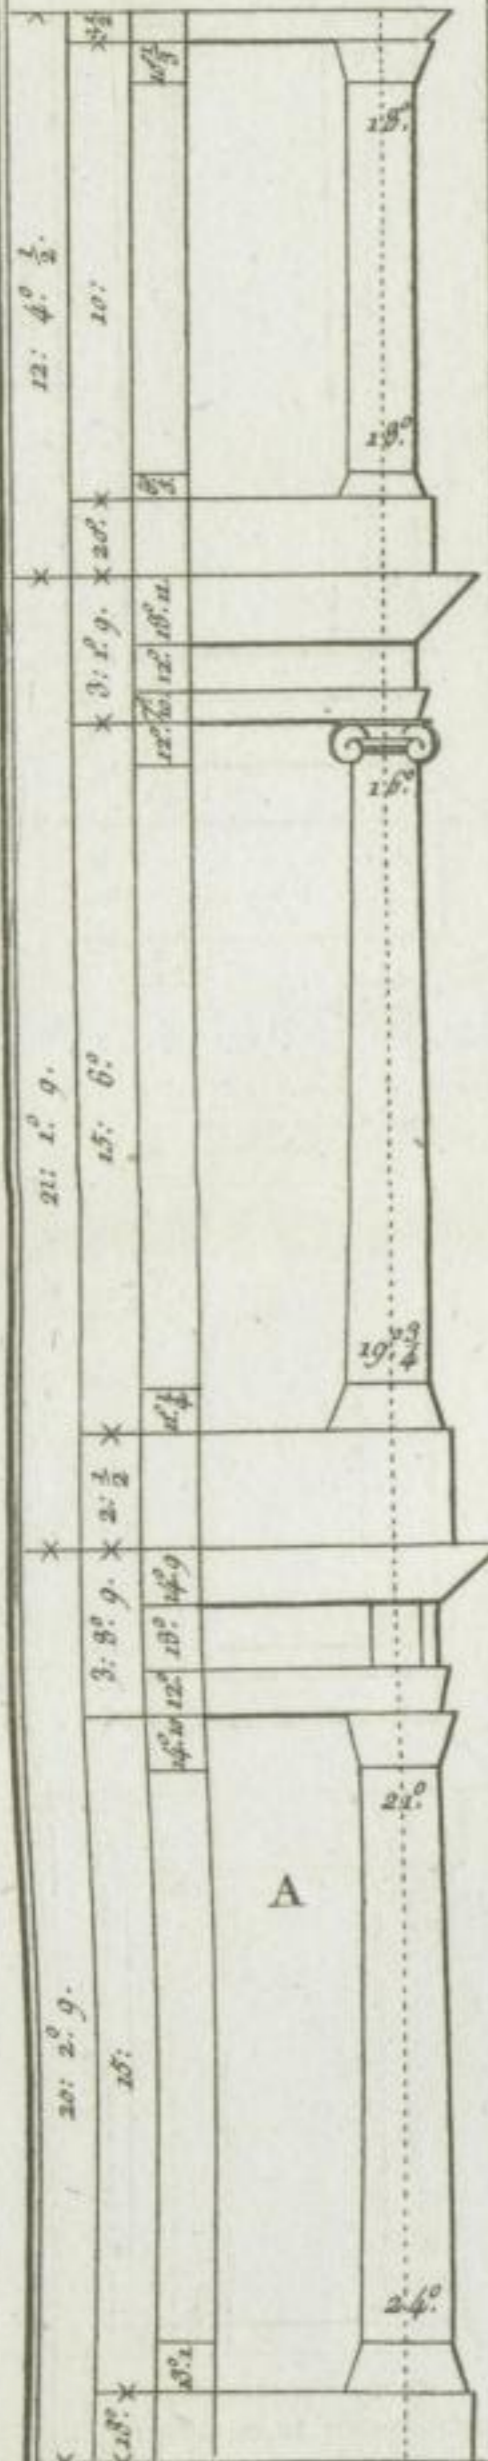


ORDRE Dorique et Composite de l'ancien Chateau de Meudon du Cote de la Cour.

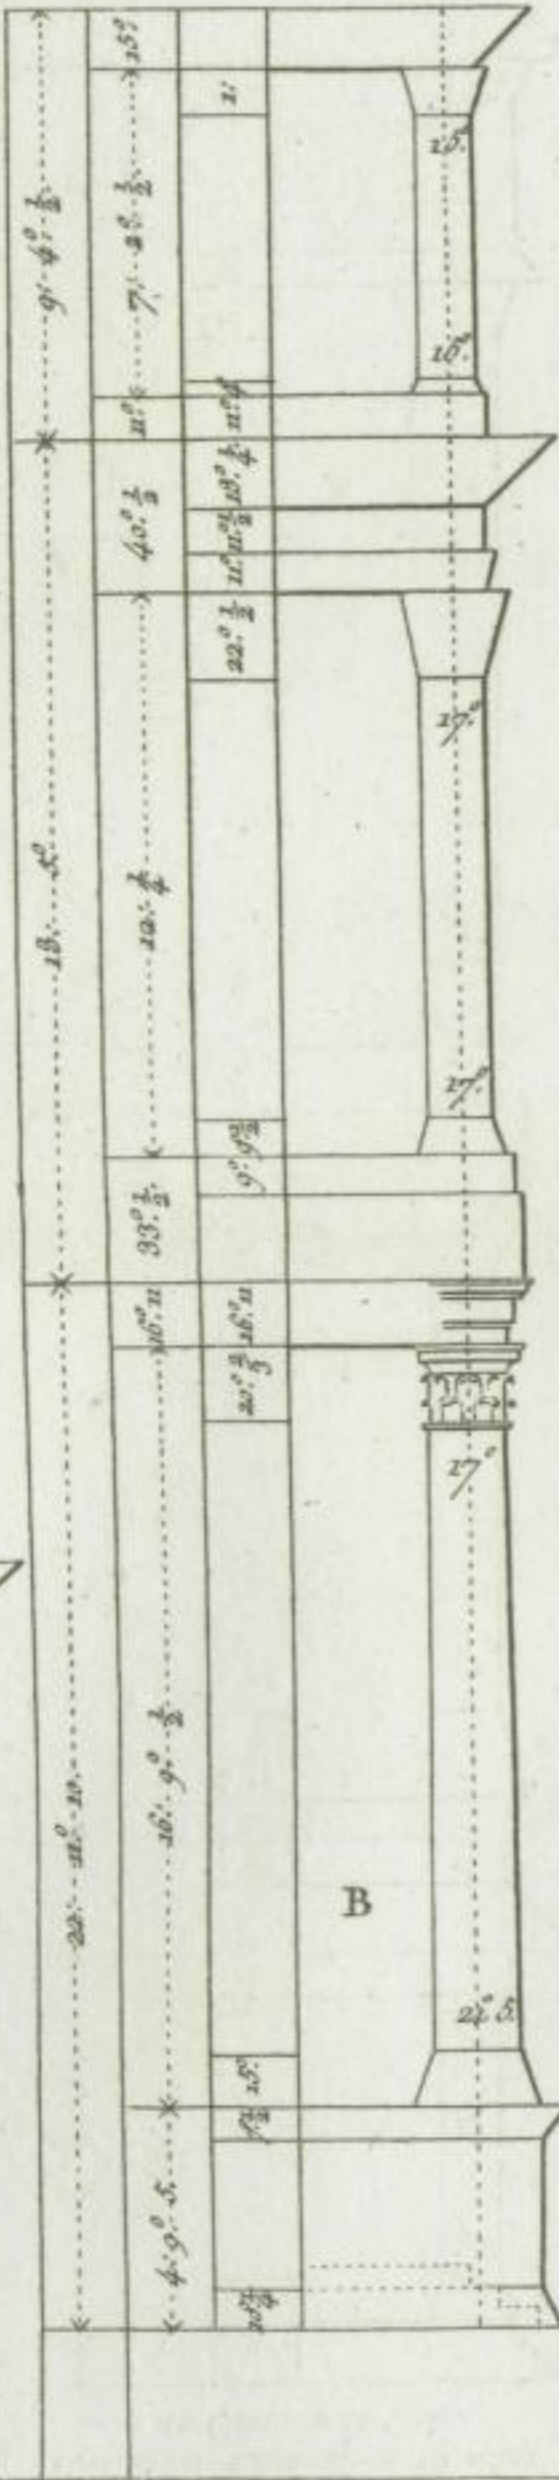

ORDRE Corinthien et Composite de l'ancien Chateau de Meudon du Cote du Jardin.

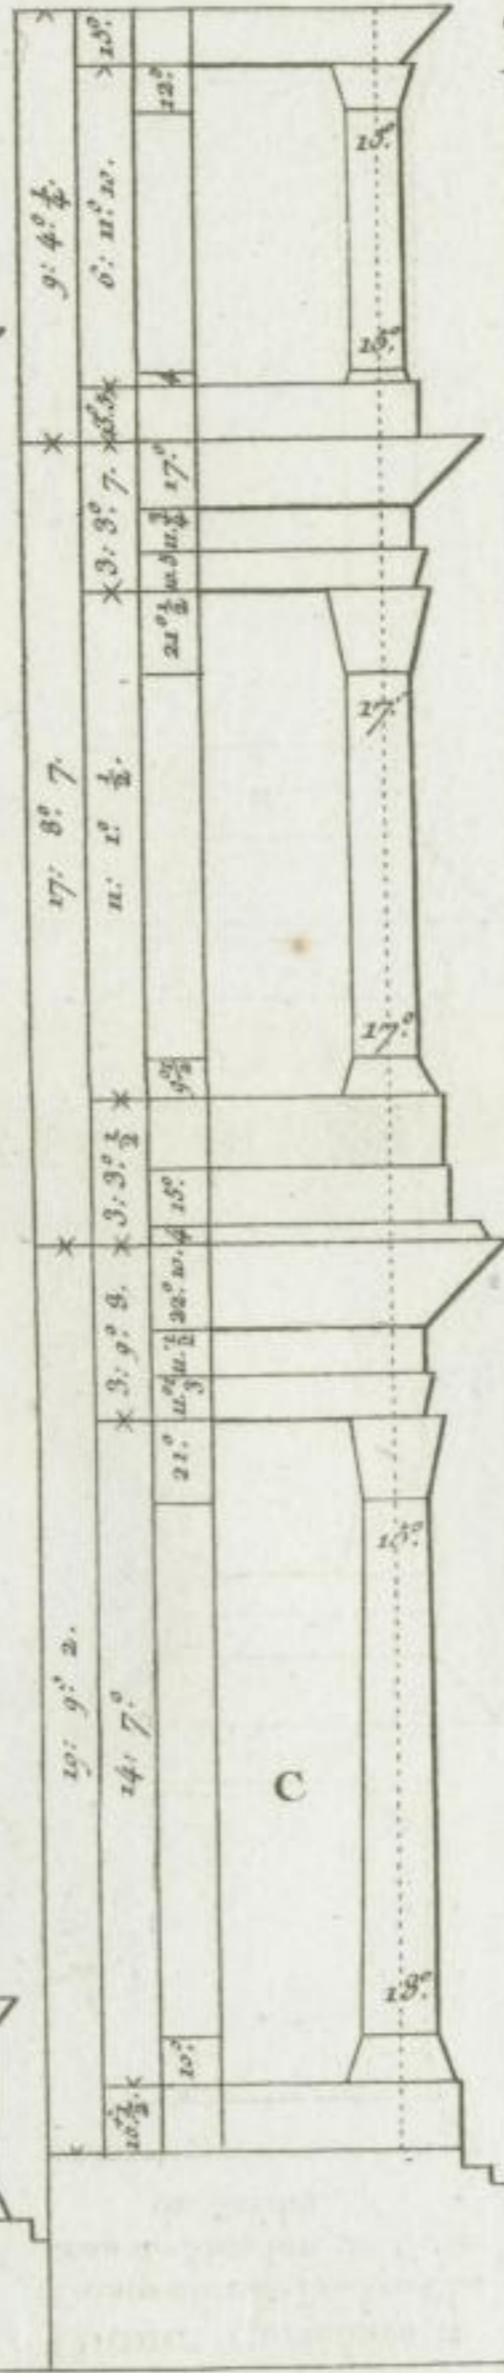

ORDRE Dorique et Ionique de l'Hotel de Noaille avec son Attique du Cote de la Cour.

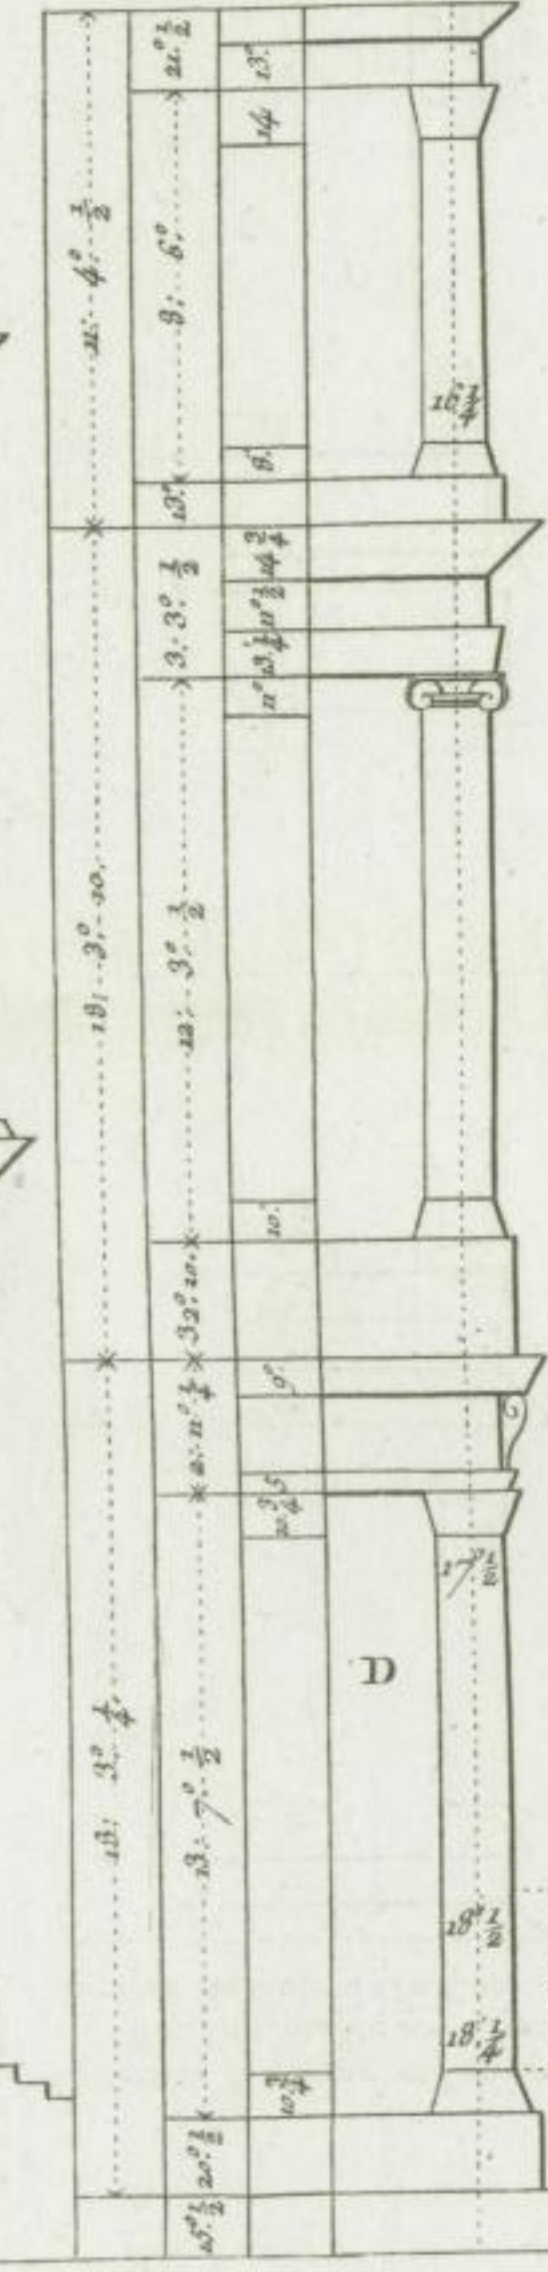

Coudreau del.

P.L. Cor Sculp.