



SUITTE DUN ORDRE D'ARCHITECTURE SURMONTE DE DEUX AUTRES ORDRES


ORDRES Corinthien Composite et Corinthien de l'interieur de la Cour du Louvre

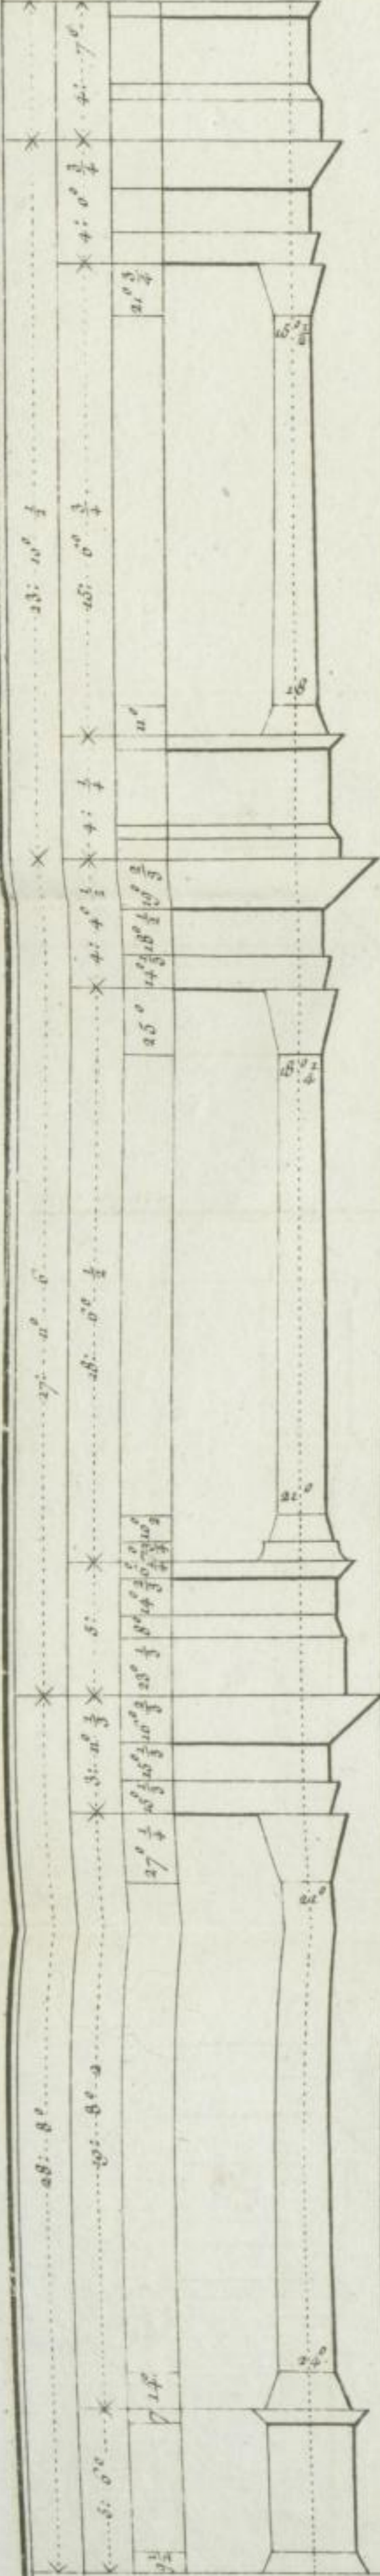

ORDRES Ionique Corinthien et Composite du Chateau des Thuilleries, avec son Attique

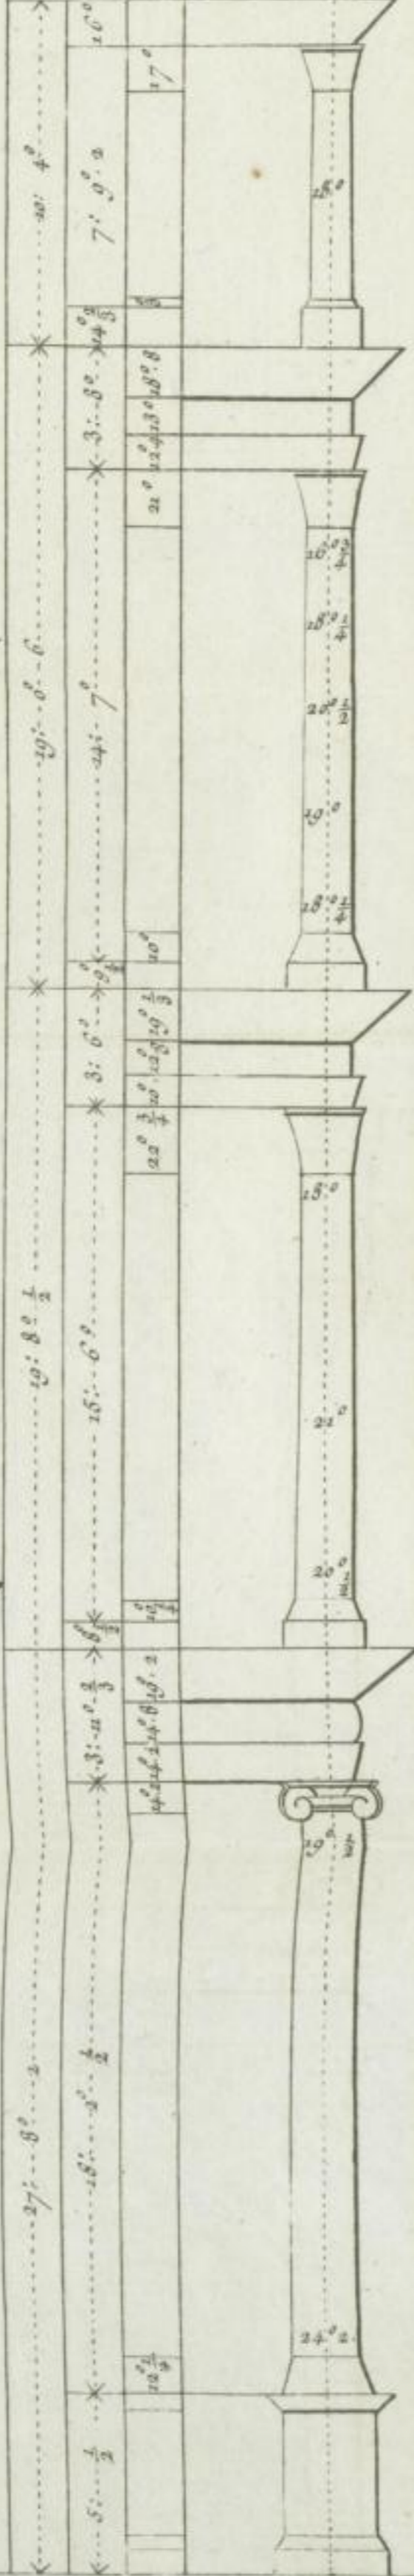

ORDRES Toscan, Dorique et Ionique du Palais du Luxembourg

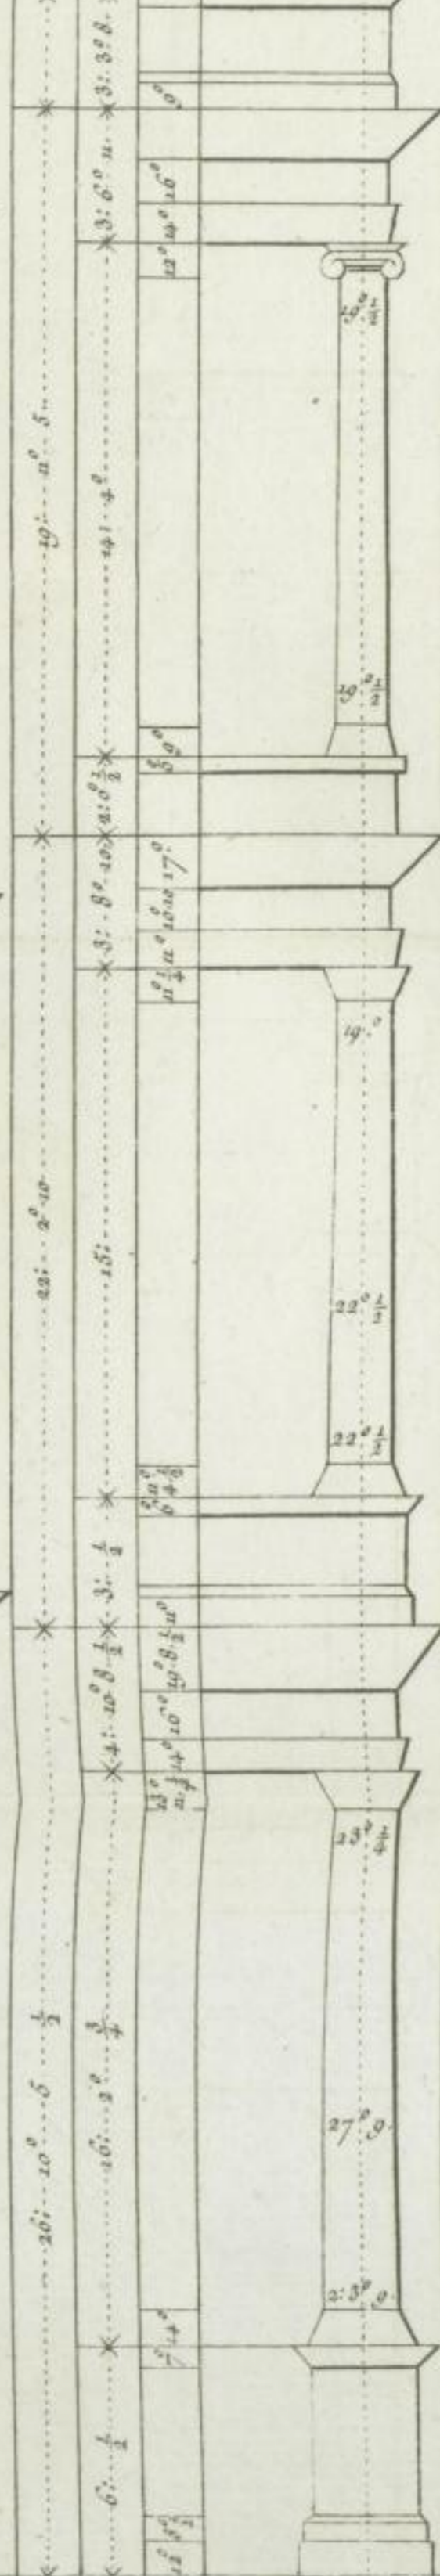

ORDRES Dorique, Ionique et Corinthien du Chateau de Maisons

