


PORTIQUE DORIQUE OU  
DIVERS MEMBRES

ASSEMBLAGE DES  
D'ARCHITECTURE.

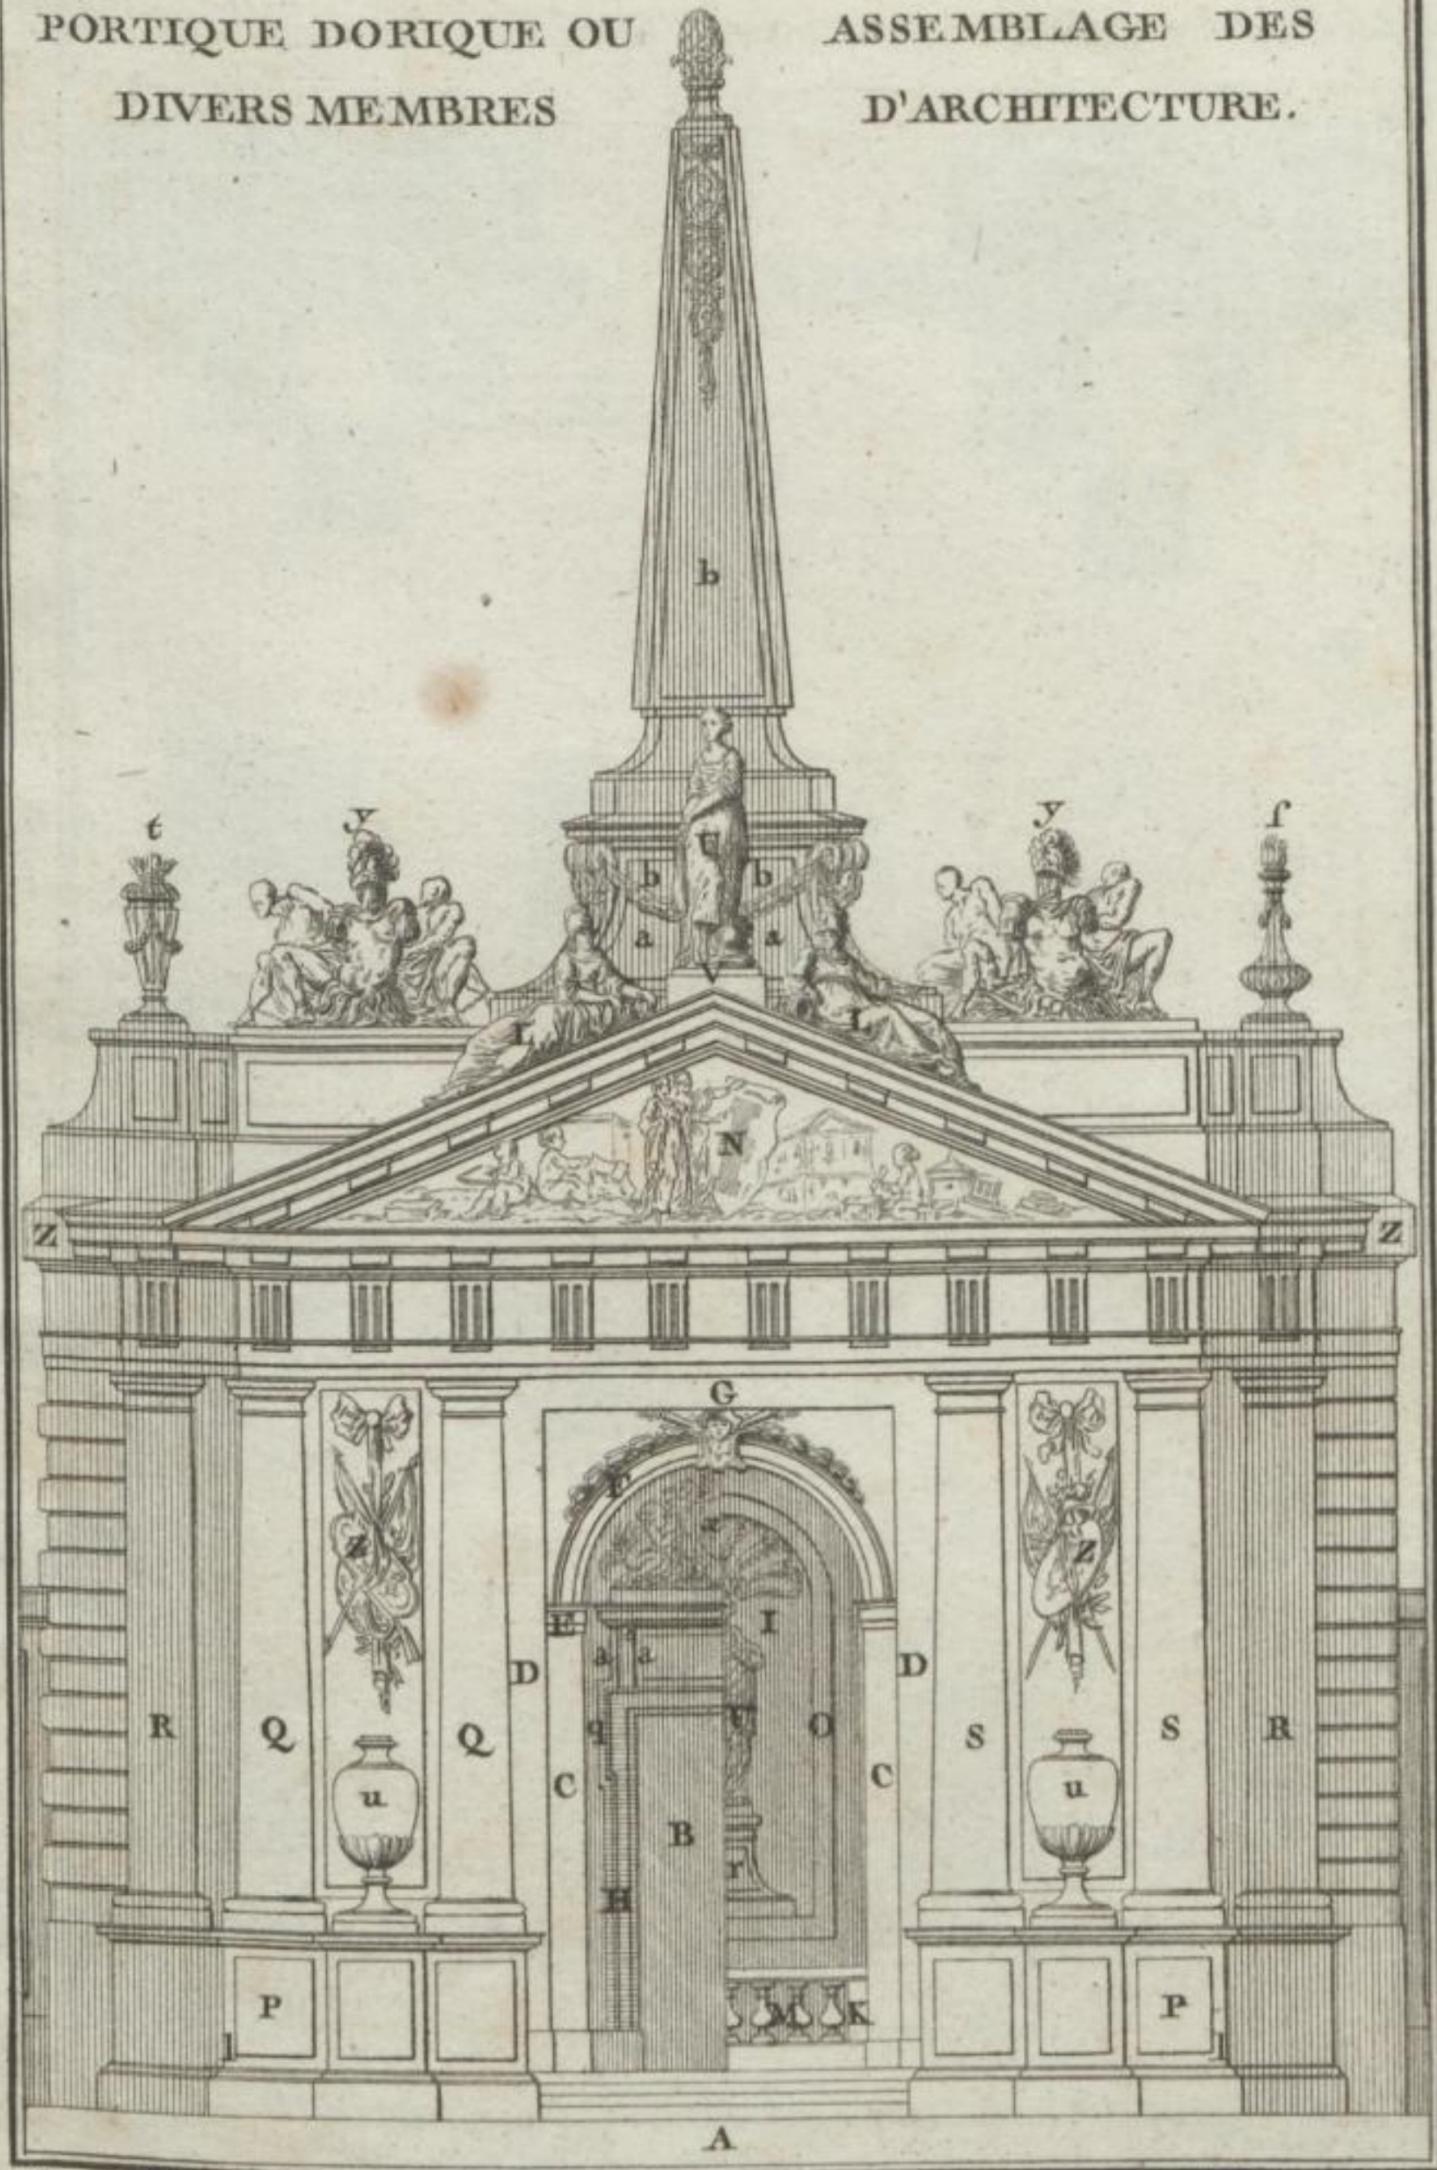

Bonnet del.

Michelinot Sculp.