


PLAN A REZ DE CHAUSSEE ET DE LA PLATTE FORME SUPERIEURE D'UNE PORTE DE VILLE LIBRE, D'ORDONNANCE TOSCANE.

Fig. II.

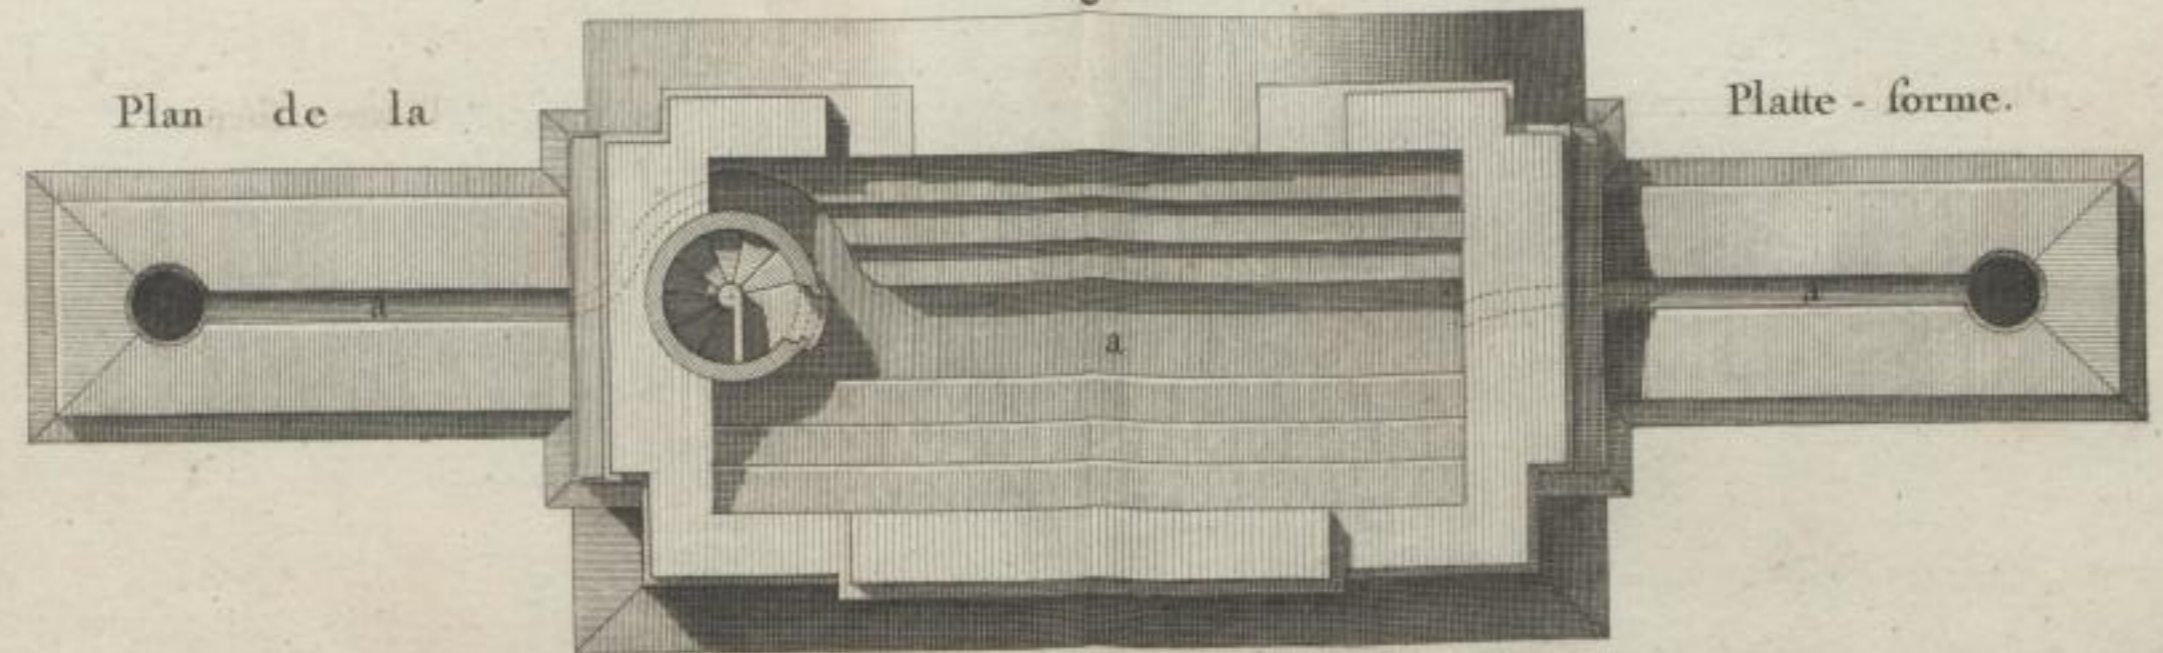

Plan à Rez de Chaussée.

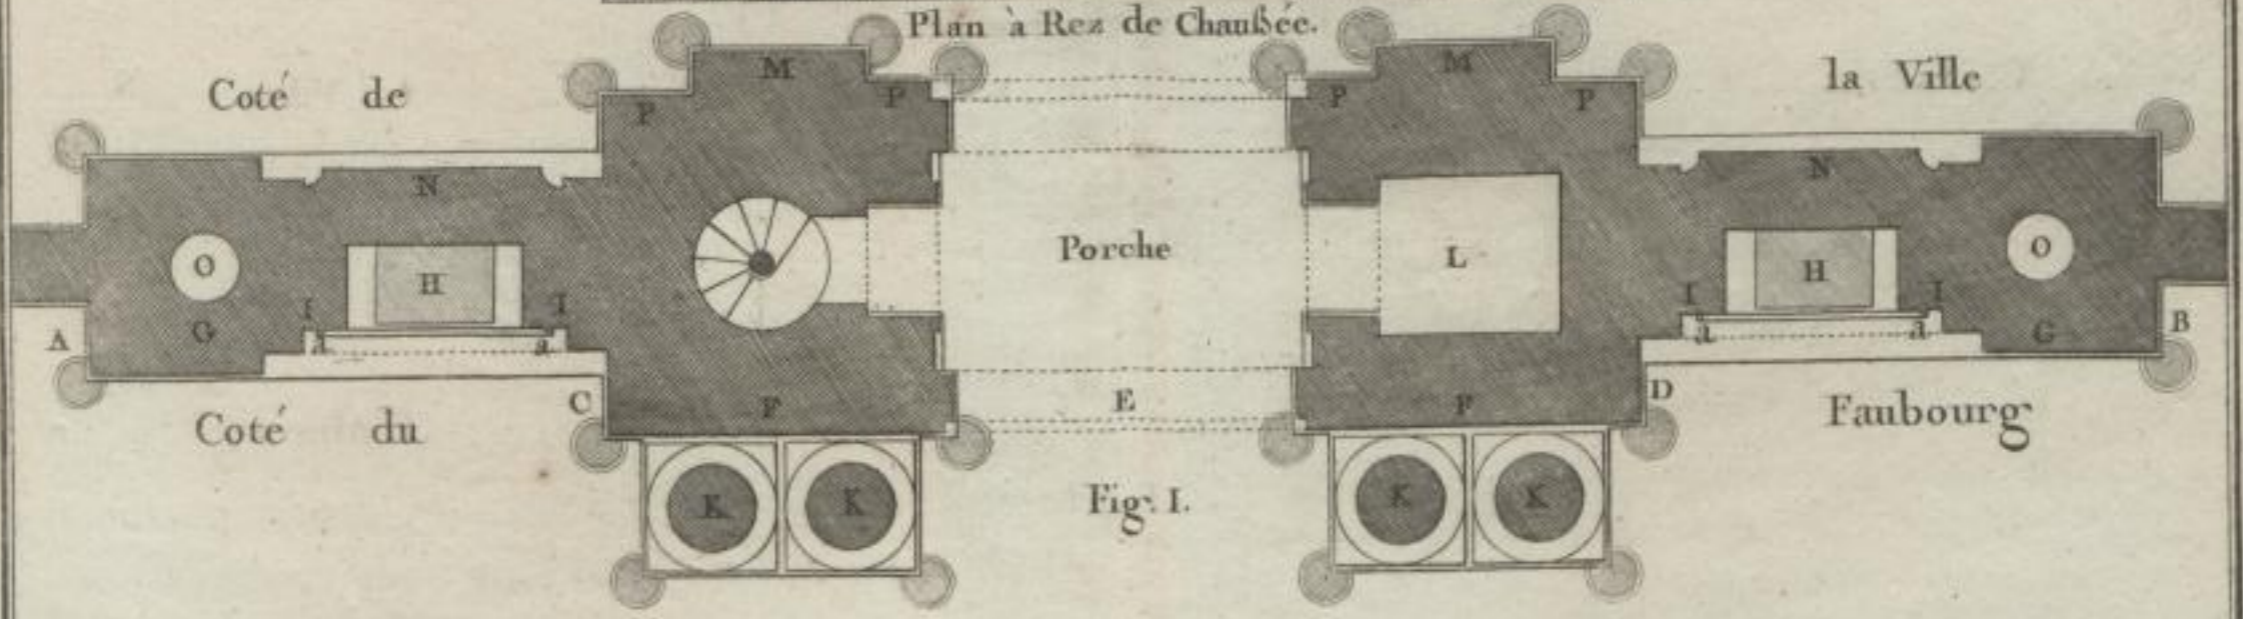


Fig. I.

Echelle de 1 2 3 4 5 6 Toises

Cauchie dessin.

P. L., Cor., Sculp.