


# FAÇADE LATÉRALE ET COUPE PRISE SUR LA PROFONDEUR DU BÂTIMENT.

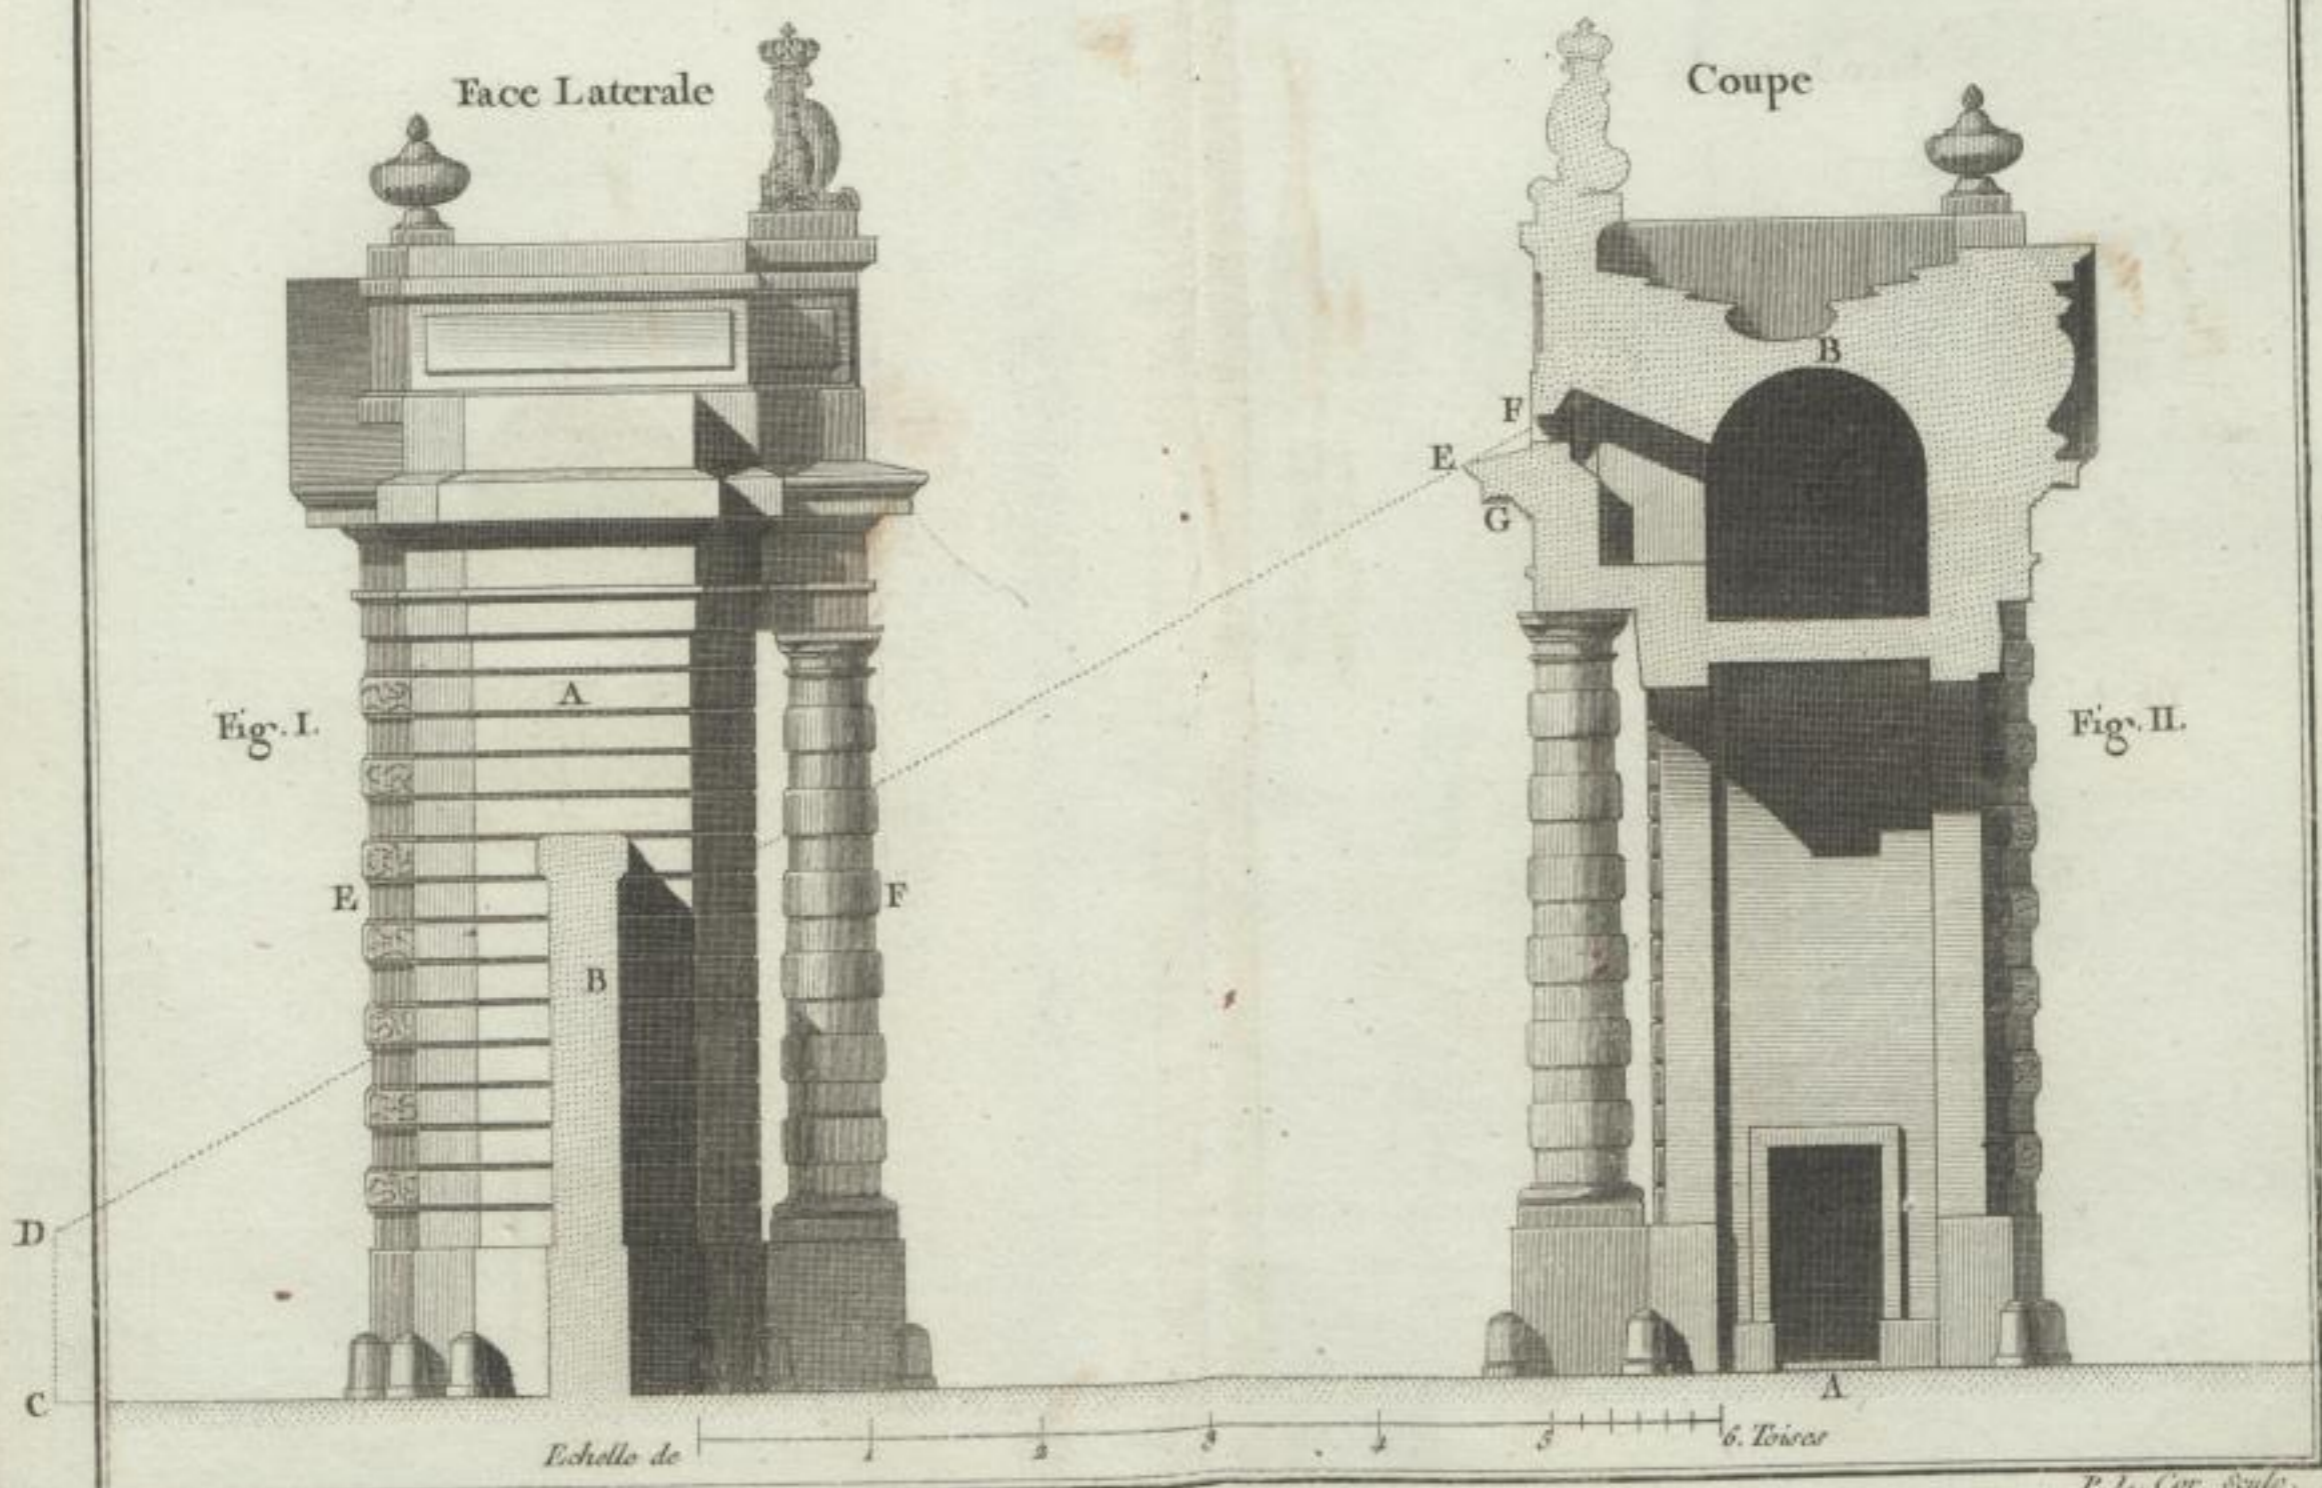

Cauchois delinavit.

P. L. Cor. sculp.