



GALERIE PUBLIQUE
 dans un Palais de Souverain
*Sujet du grand prix proposé par l'Académie d'Architecture
 et remporté par Delagardelle, en 1791.*

Plan général

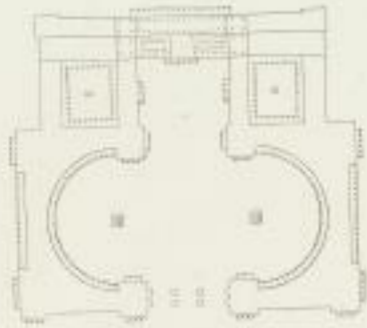


Plan du Vestibule au rez de chaussée

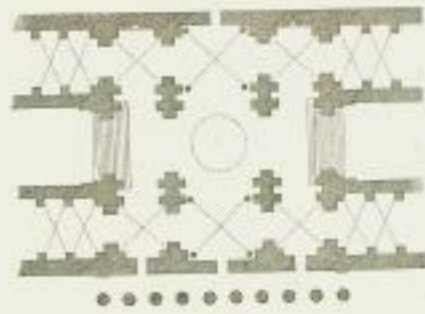

*coupe transversale
 de la galerie.*



Plan de la Galerie et pièces environnantes au 1^{er} étage.

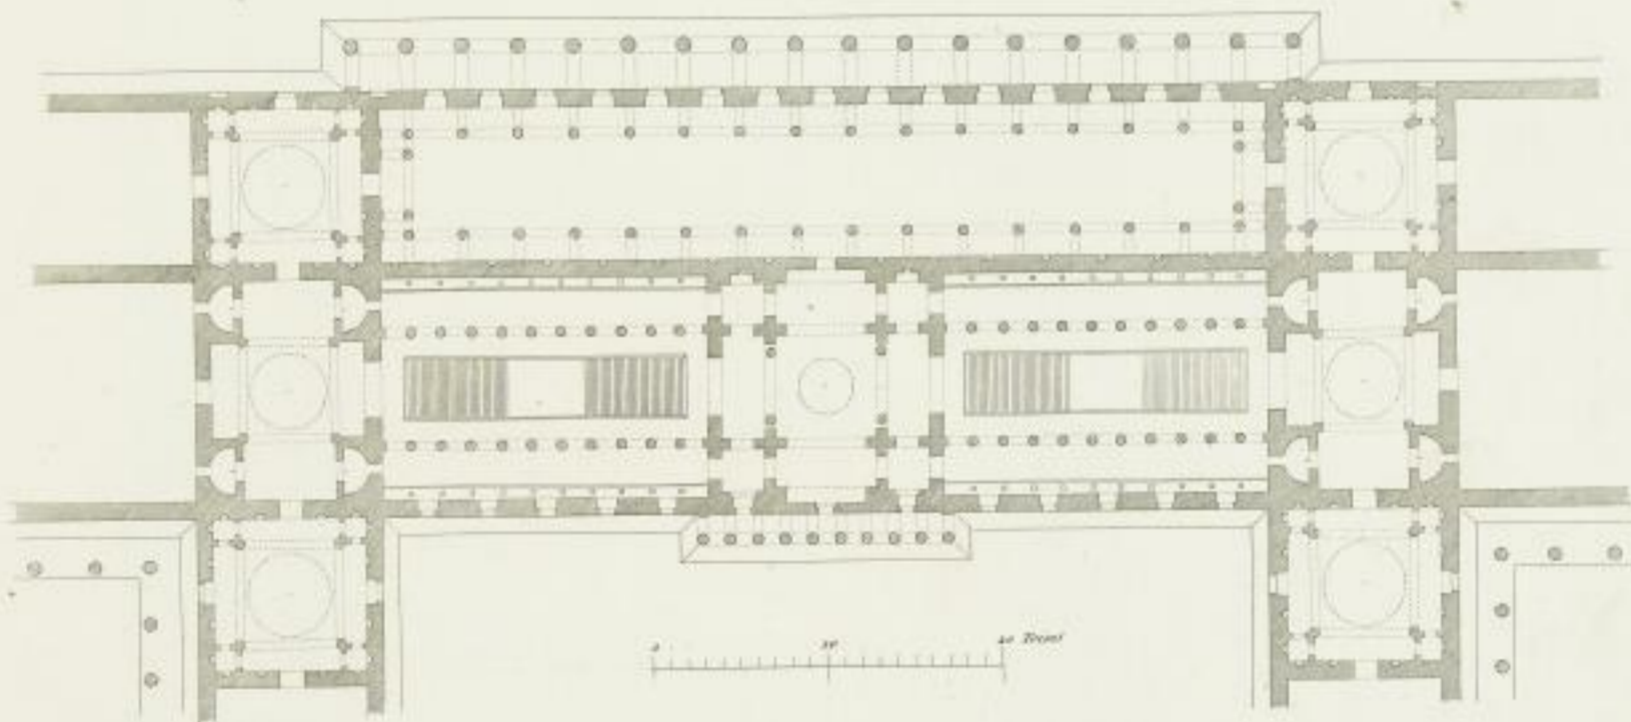

PROGRAMME

*Cette Galerie sera supposée au premier étage. Elle sera précédée
 d'une salle des gardes, d'un Vestibule au 1^{er} étage, au rez de chaussée
 d'un grand escalier et d'un premier Vestibule.
 la Galerie aura 60 Toises de longueur. les autres dimensions sont à volonté*