


MARCHÉ PRINCIPAL pour une très grande Ville.

Sujet du grand prix proposé par l'Académie d'Architecture et remporté par Normand en 1792.

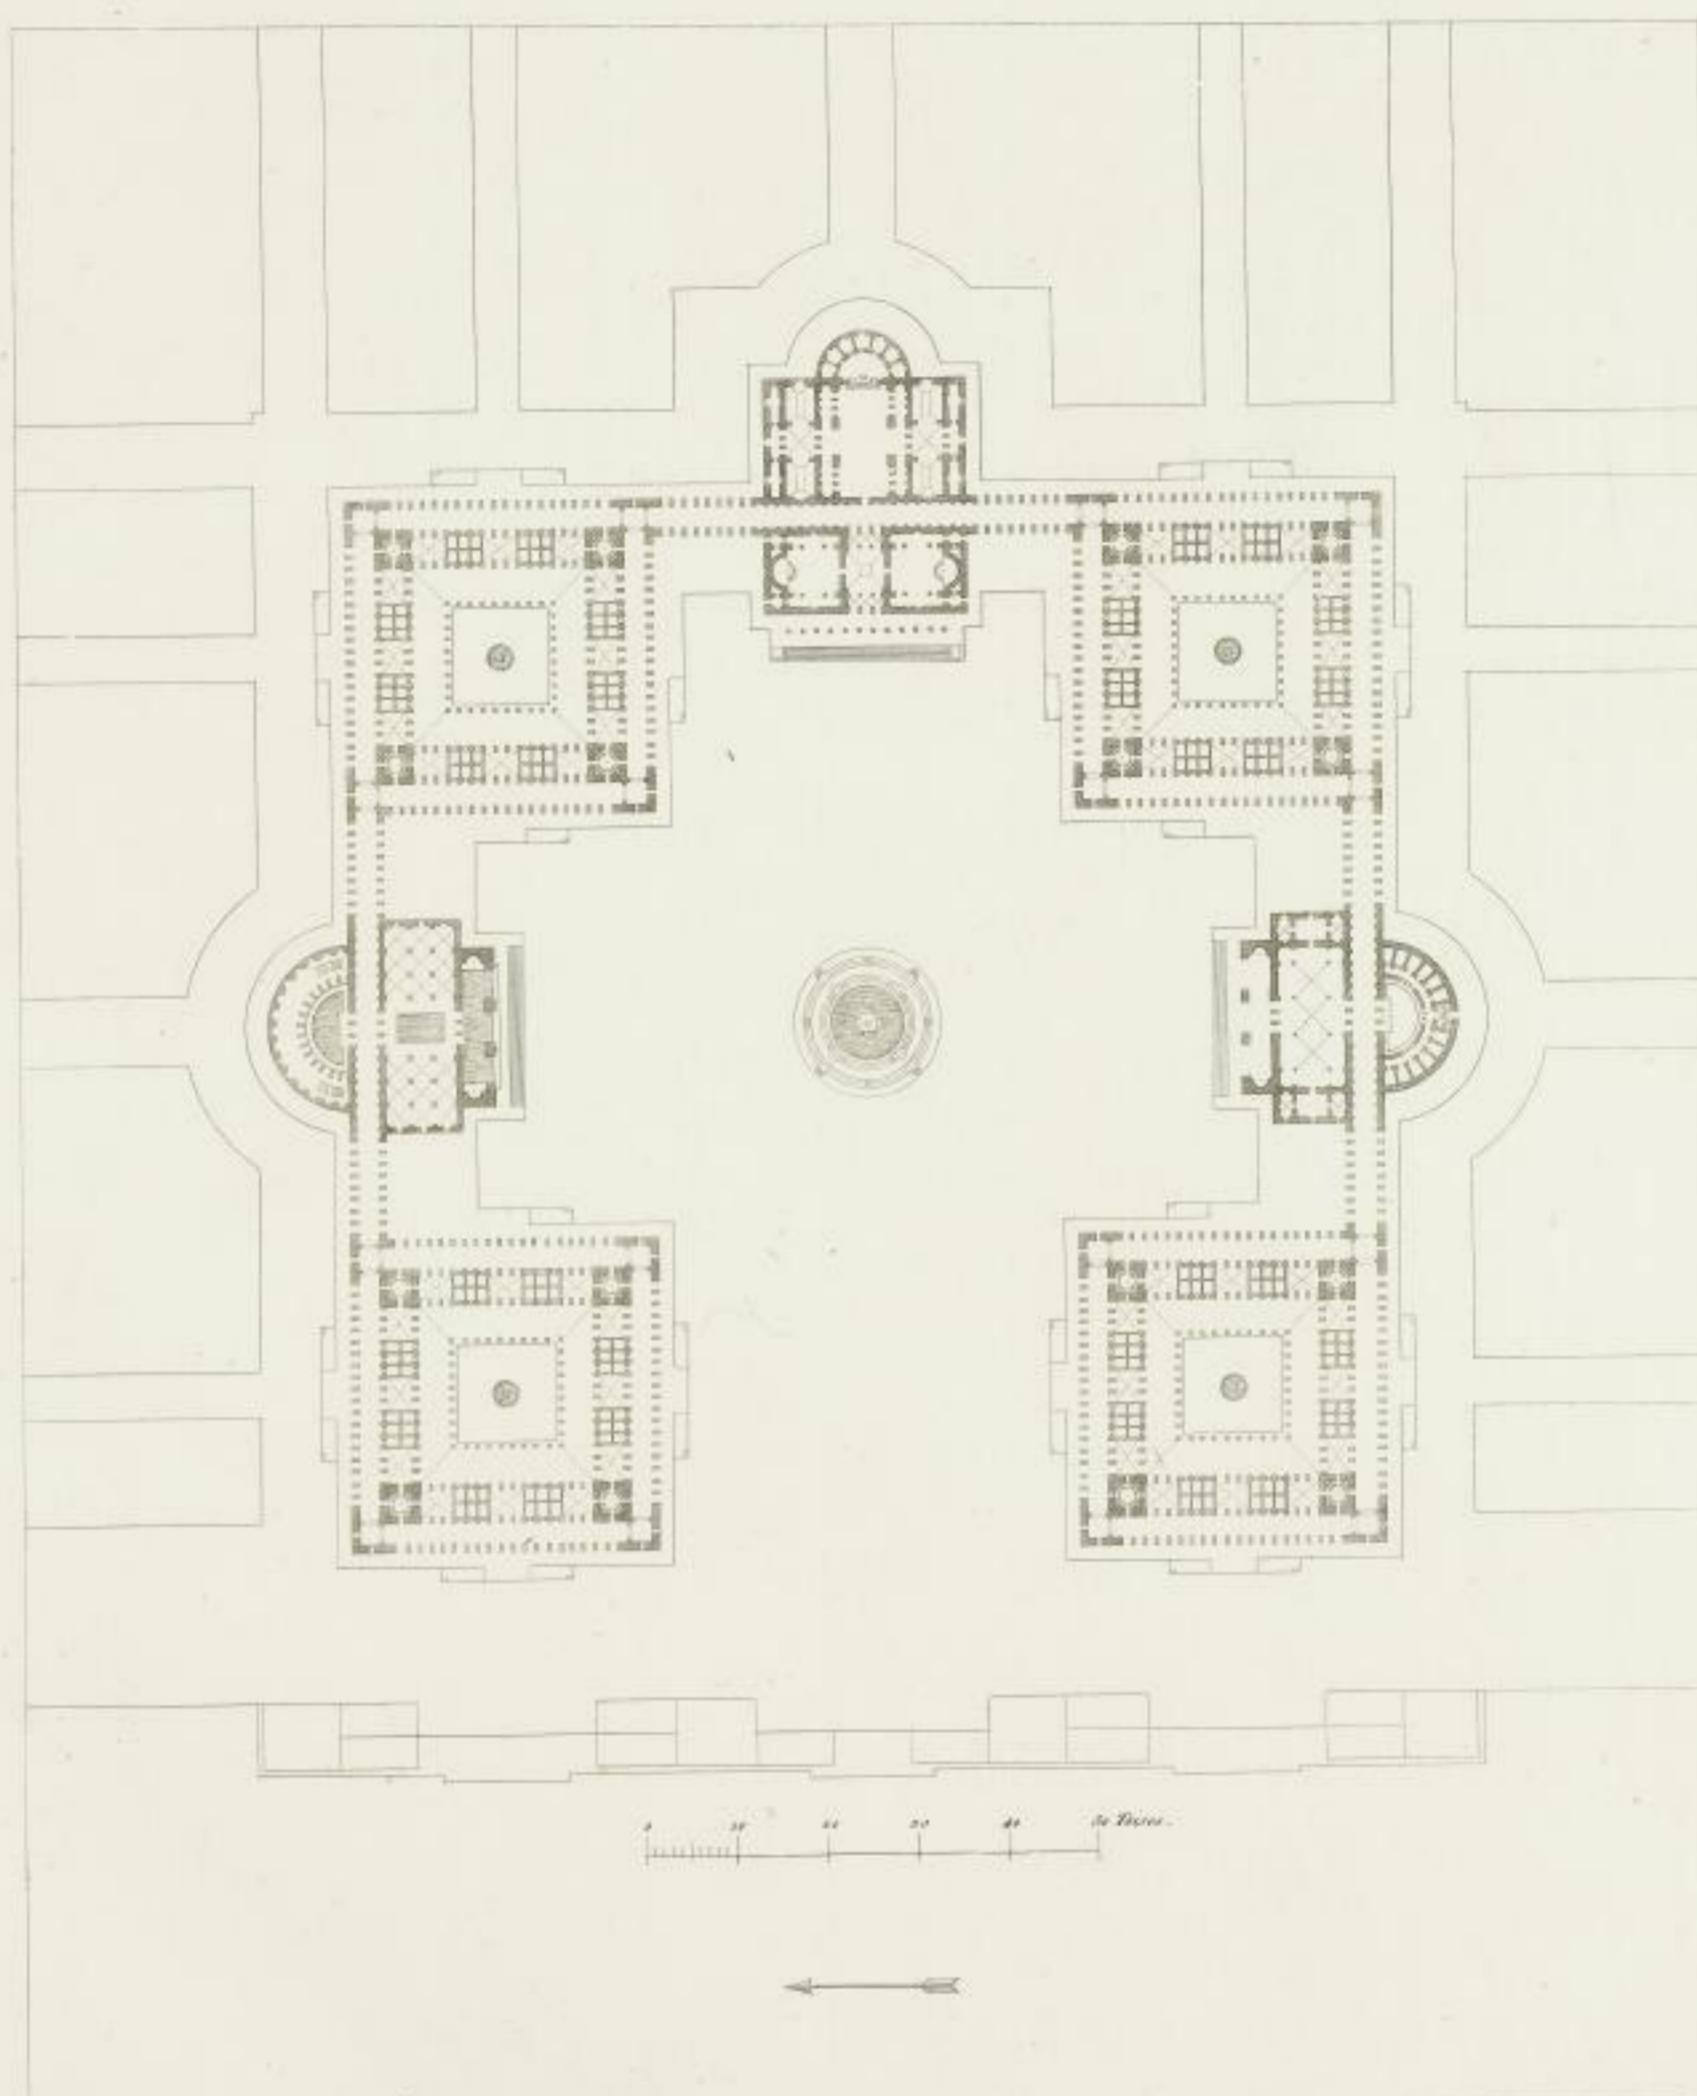

PROGRAMME

Le terrain sera de 40000 toises de superficie. On sera libre sur sa forme et ses dimensions. Ce marché aura des devisiers pour la vente des divers comestibles. Le Plan comprendra dans sa distribution un bâtiment pour un tribunal de paix, et un de police correctionnelle, un corps de garde, une fontaine principale et plusieurs autres dans les diverses divisions. On emploiera pour ces édifices le style d'architecture simple et noble qui leur sera convenable.