


A. Der Geißler'sche Acker.  
Zum Hospital St. Jacob gehörig;  
B. Die Hospitalöconomie.

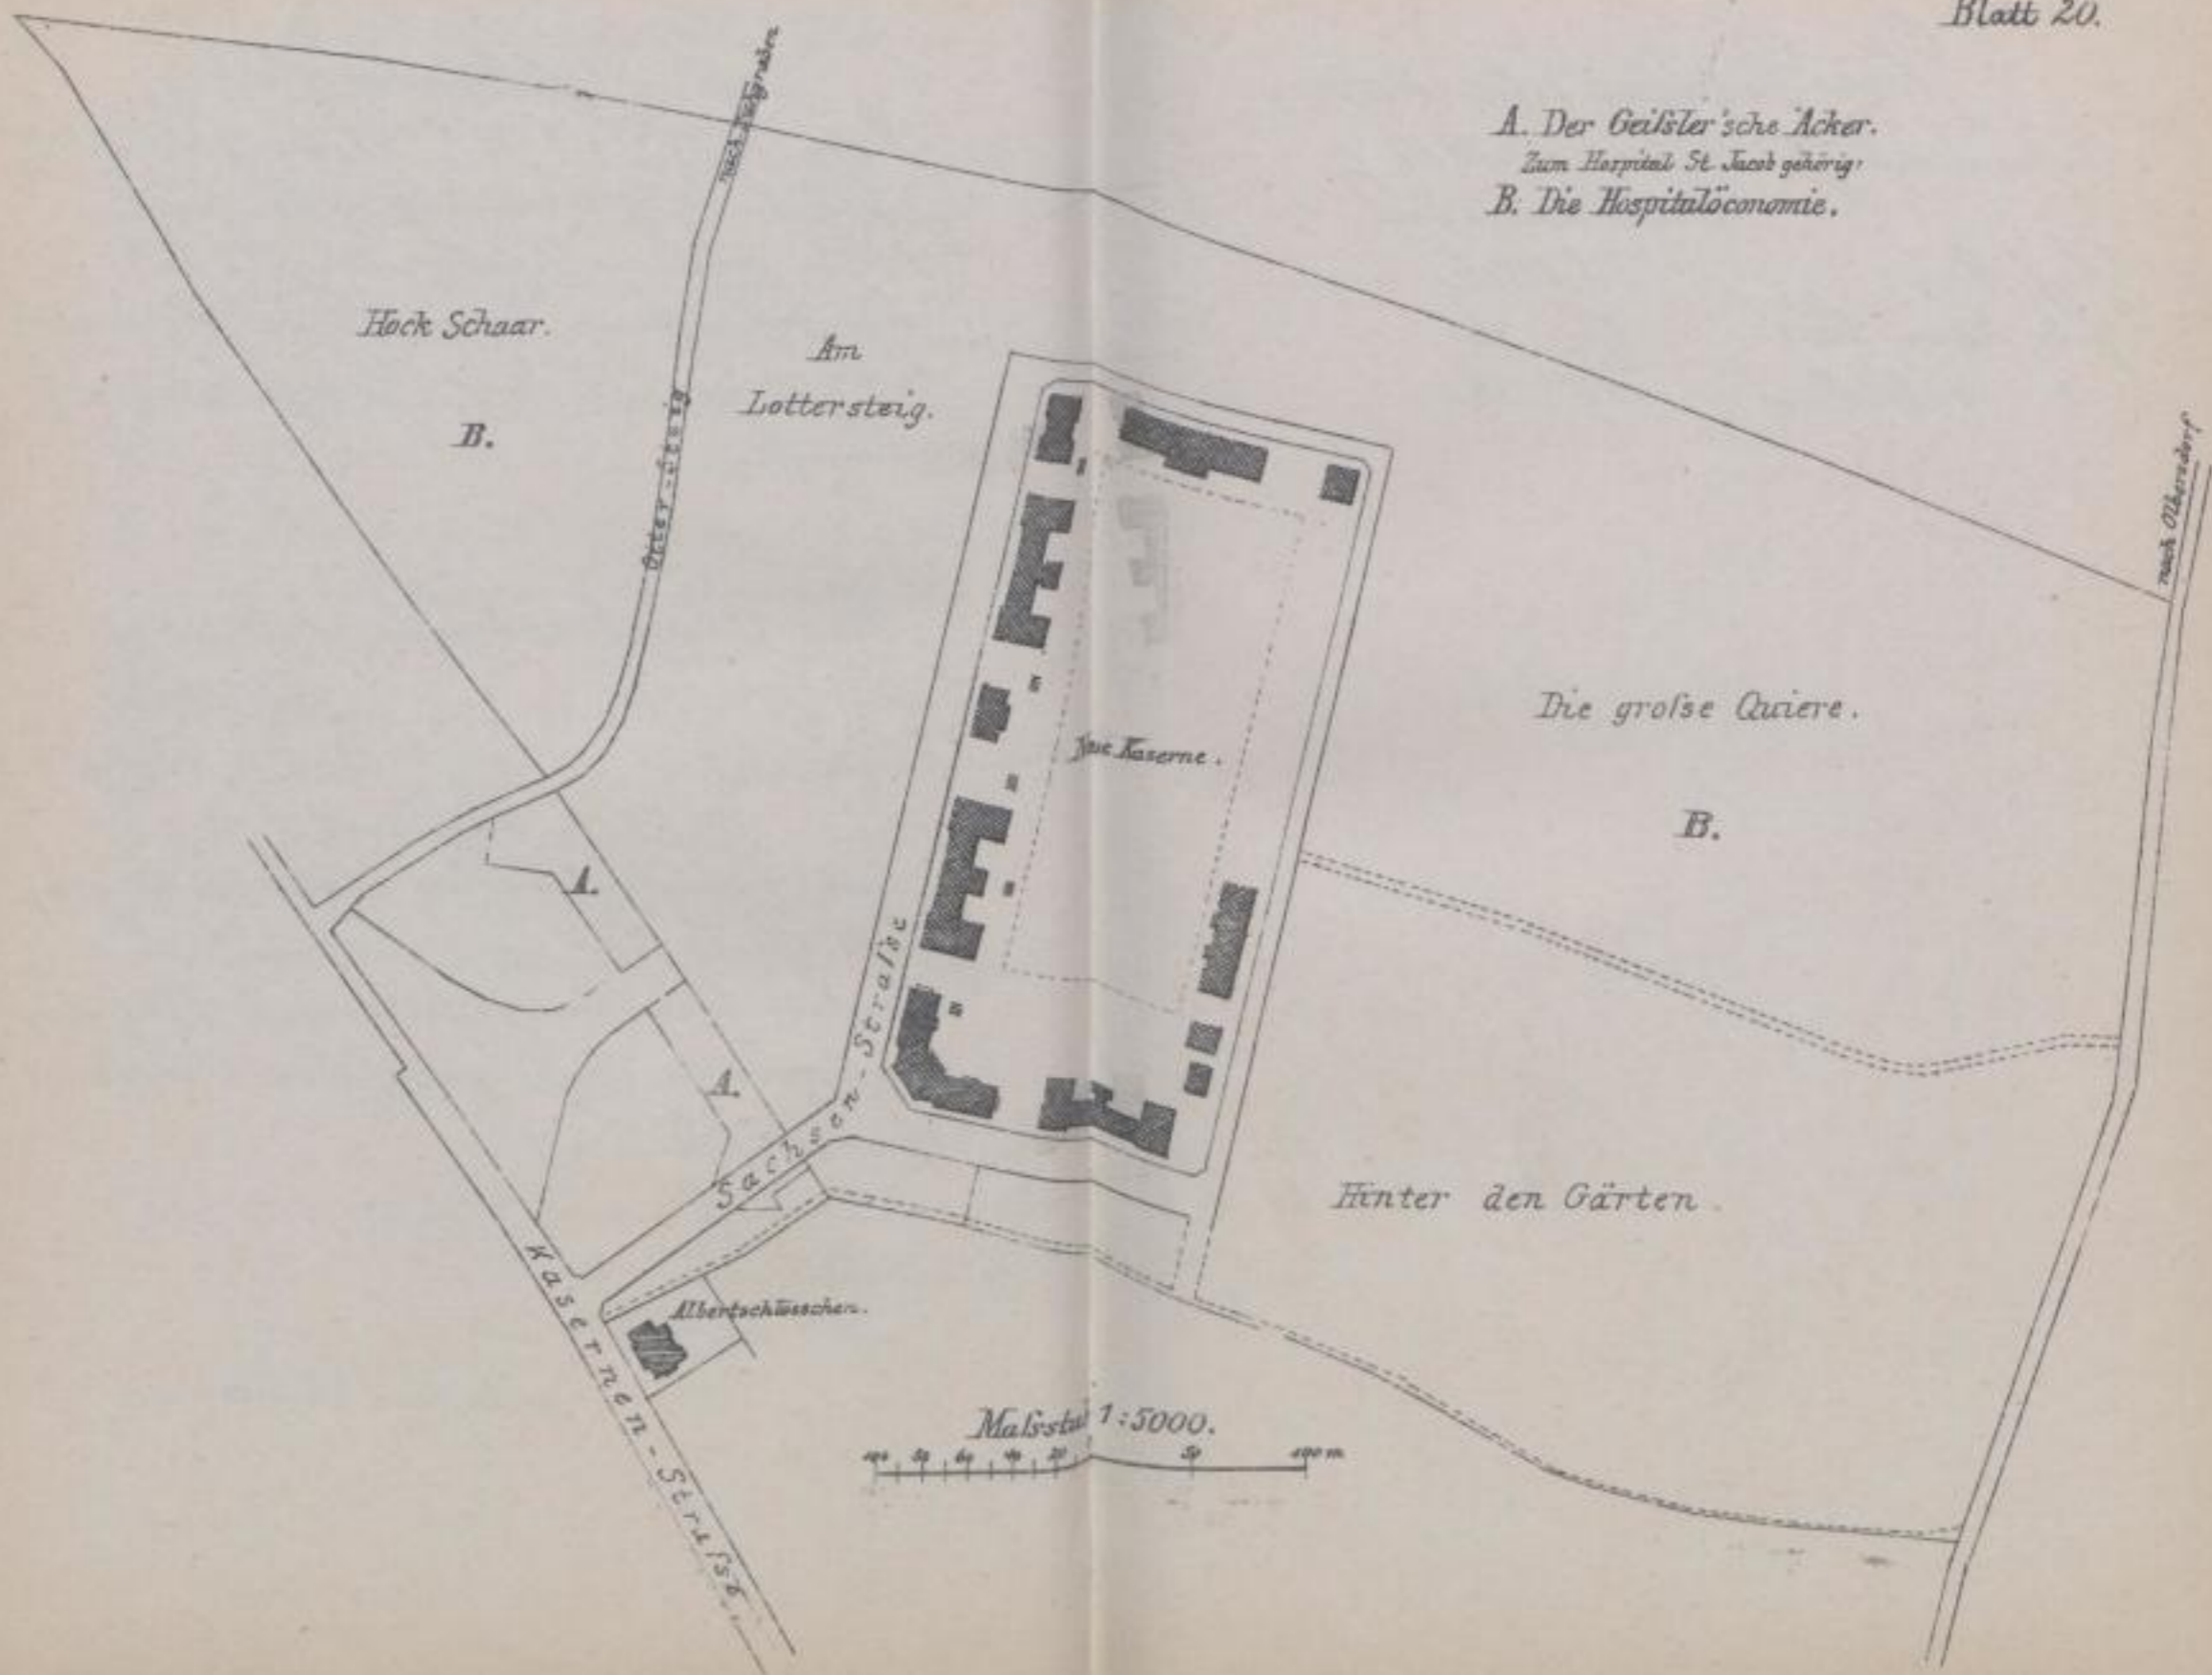

Maßstab 1:5000.