



Unterführung der Königstrasse.

1. Ansicht.

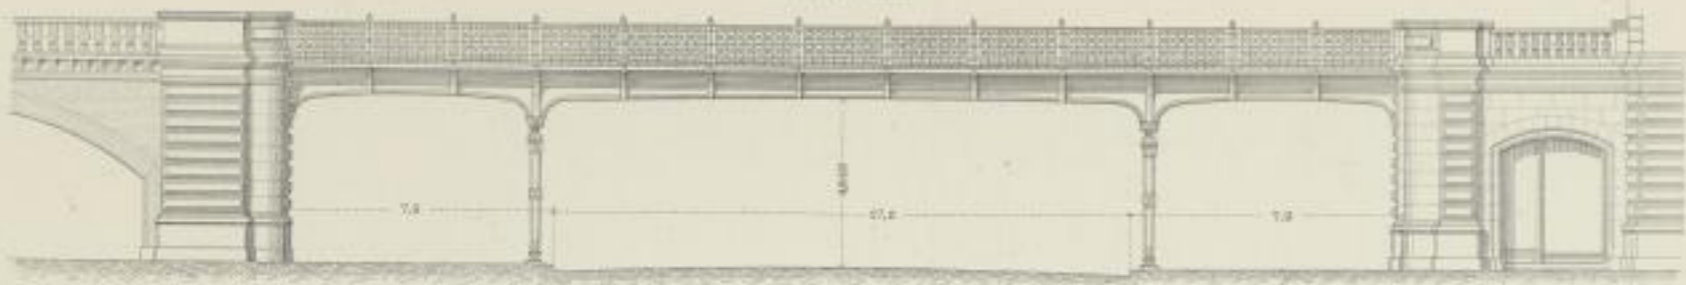


4-to Säule & Vorderansicht.

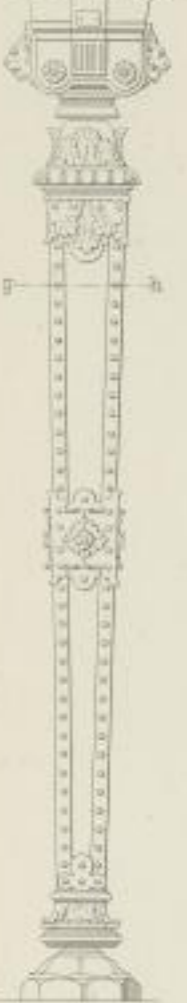


2. Querschnitt u Ansicht des östlichen Widerlagers.




Seiten-4a Schnitt Ansicht ab.

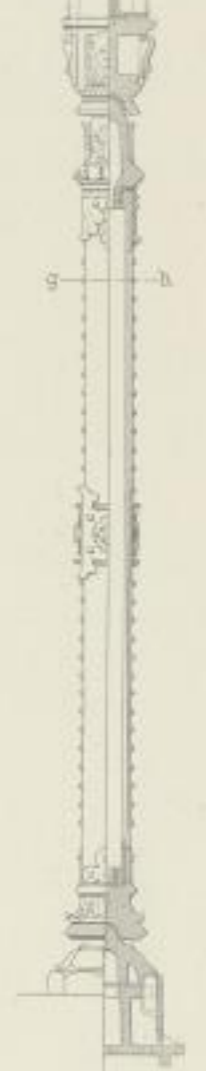

3. Grundriss.

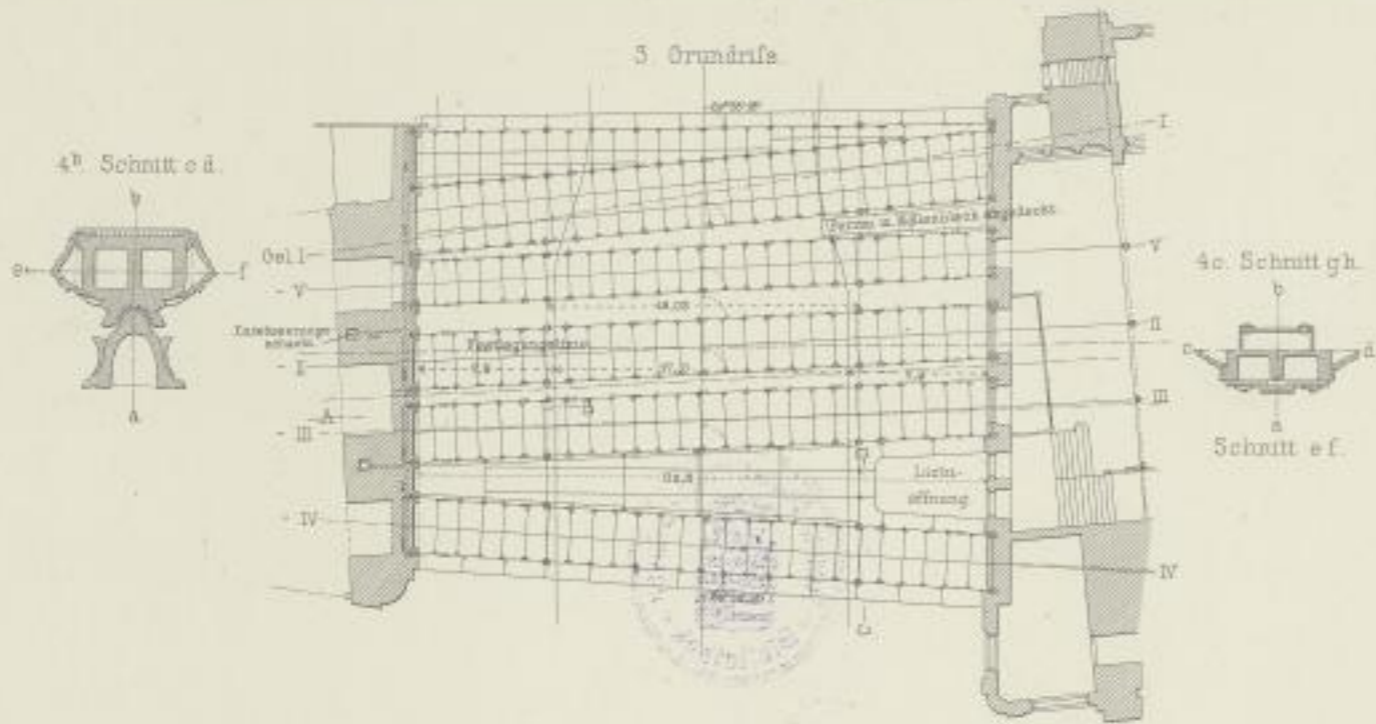

4b Schnitt cd.

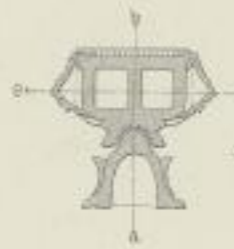


4c Schnitt gh.




Schnitt ef.

5. Längenschnitt der Hauptträger nach AB.

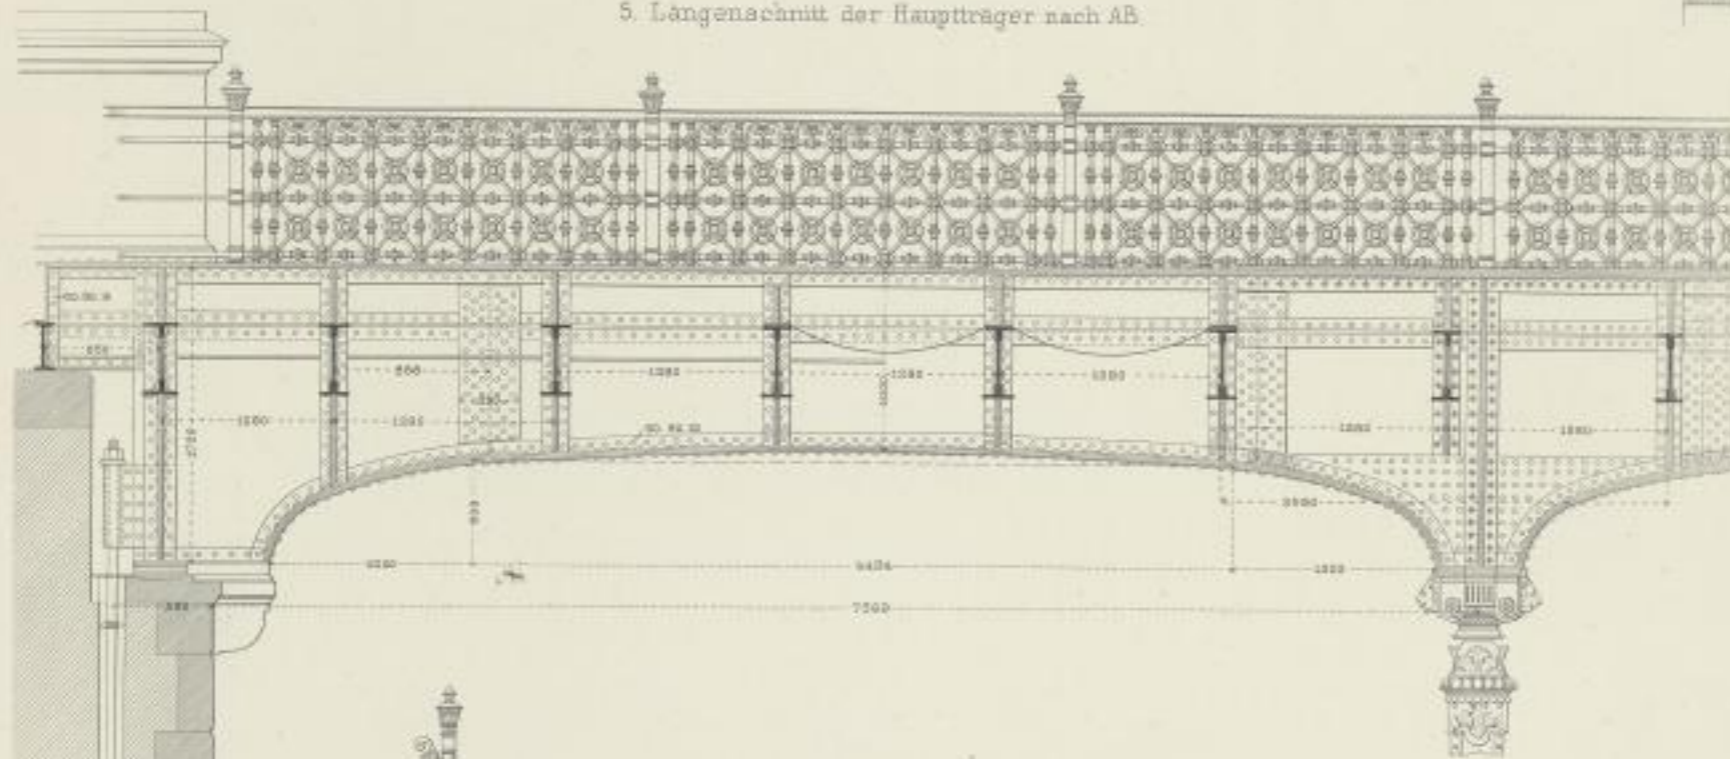

6. Querschnitt nach C D.

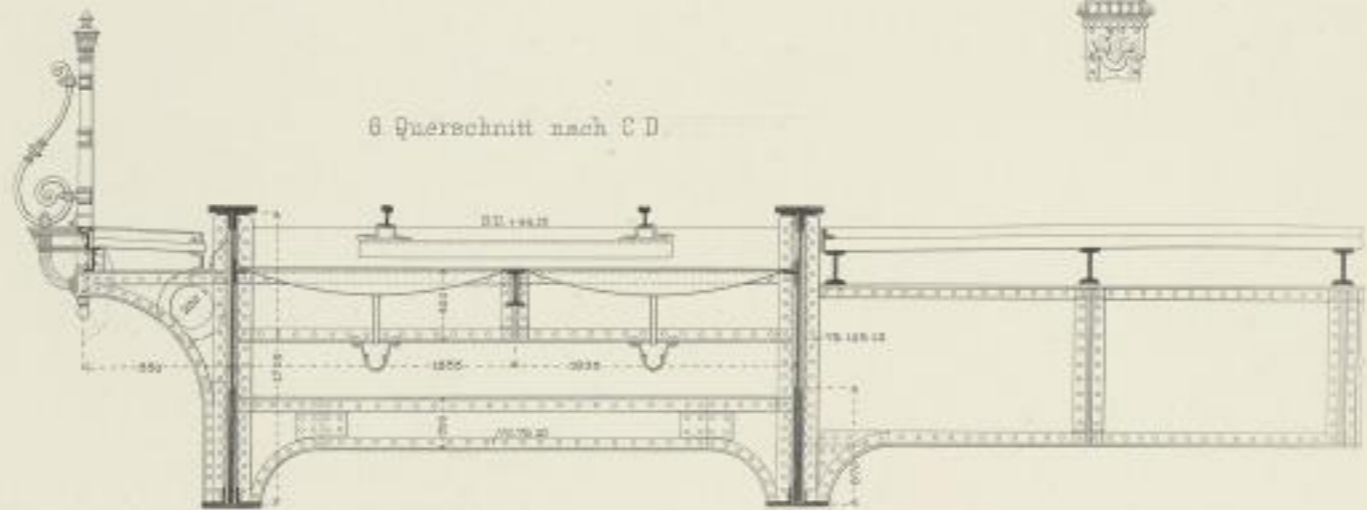

Ernst & Korn. Berlin.

Kalliope ges.