


Hallenconstruction für den Erweiterungsbau des Schlesiſchen Bahnhofes.

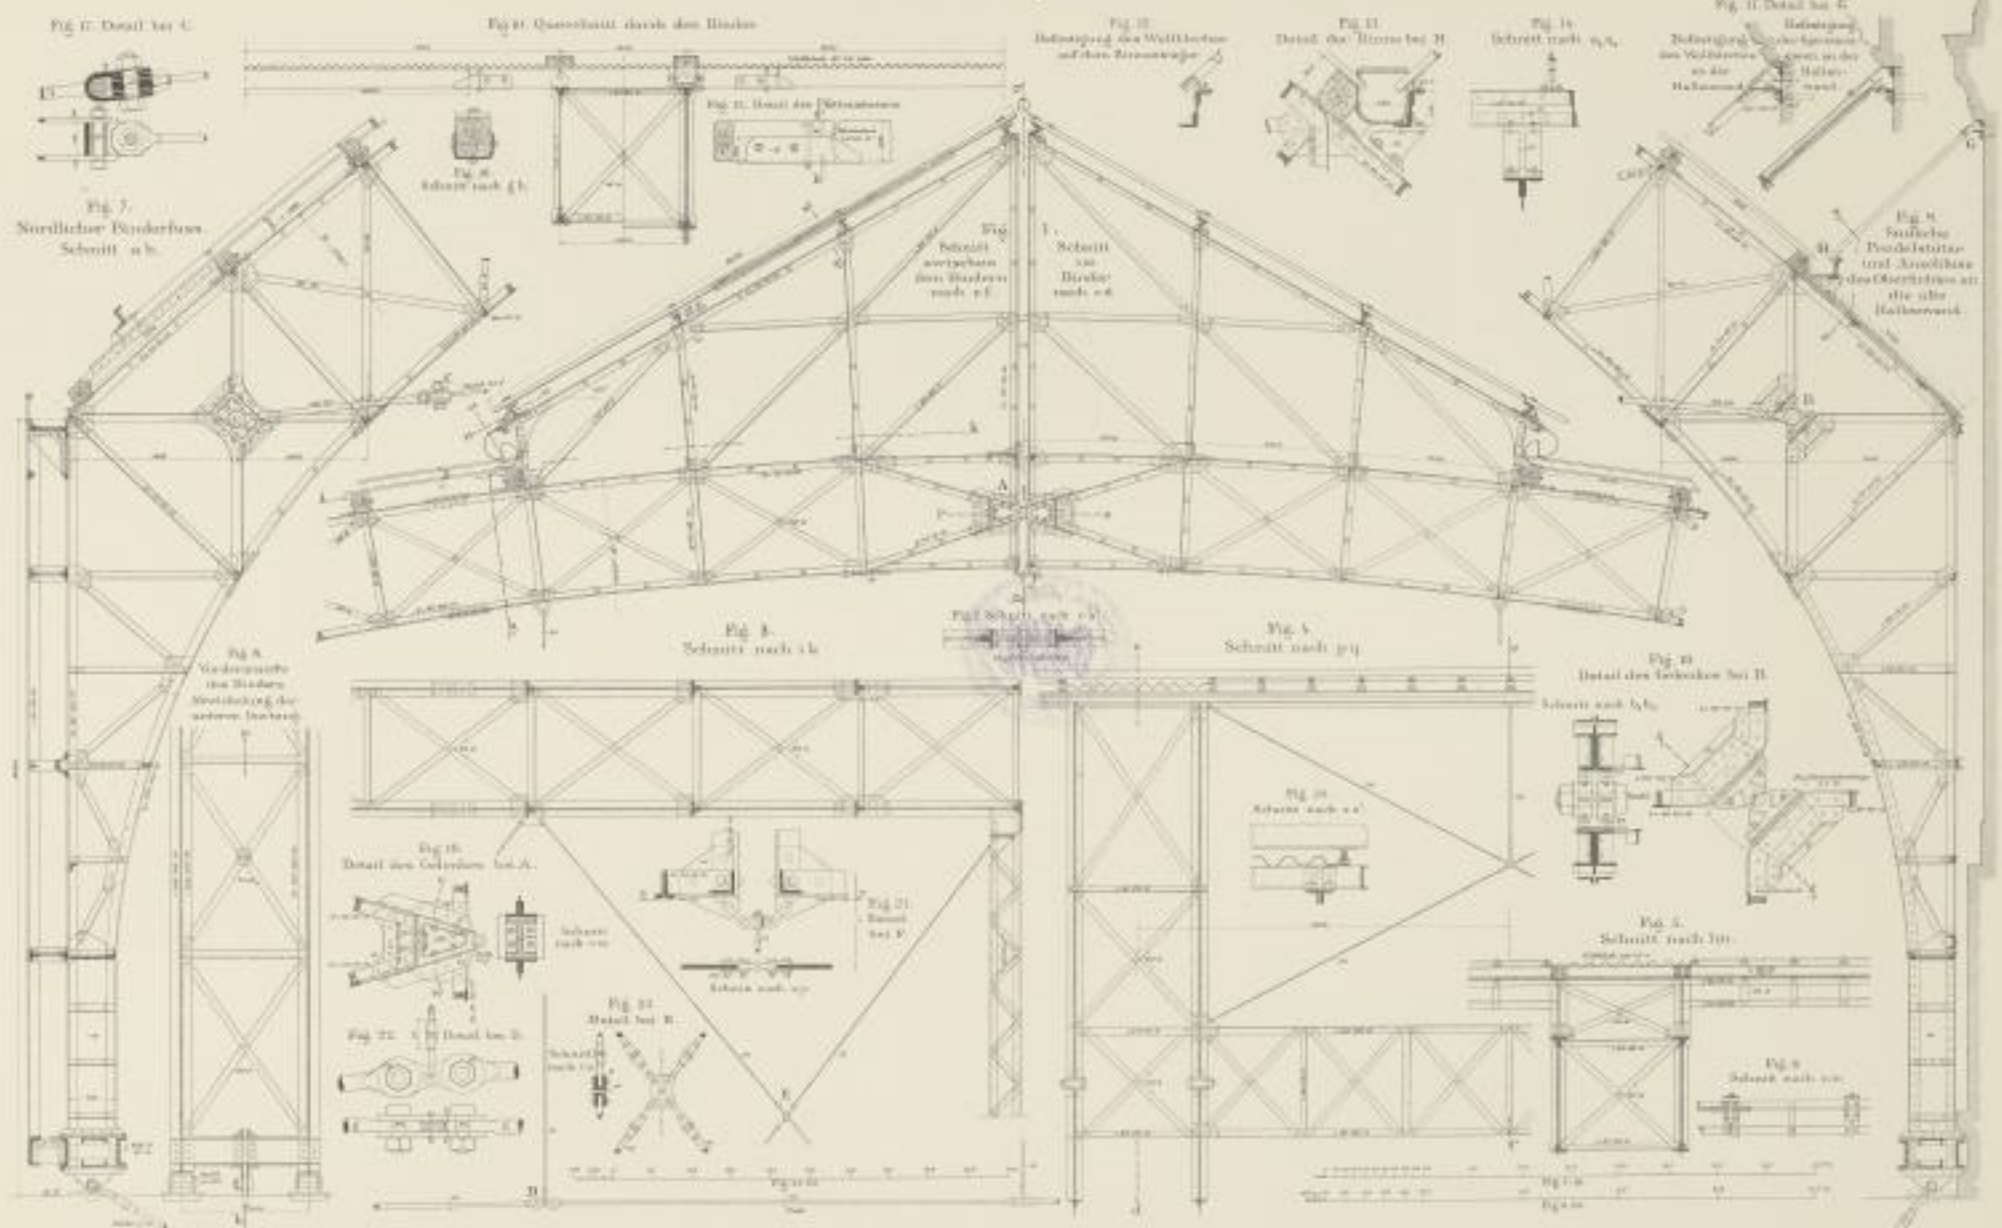

Ernst & Korn, Berlin.

Architectural drawing details.