

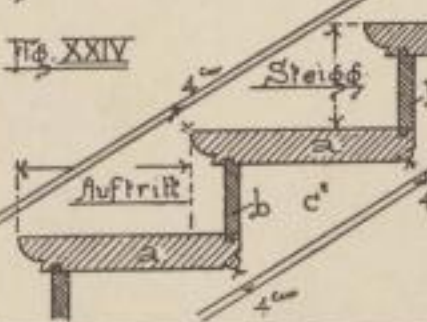
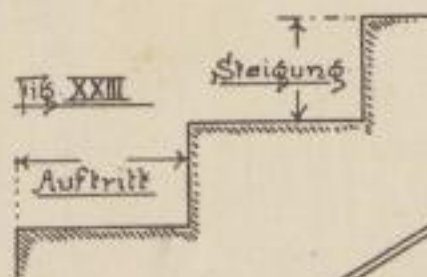
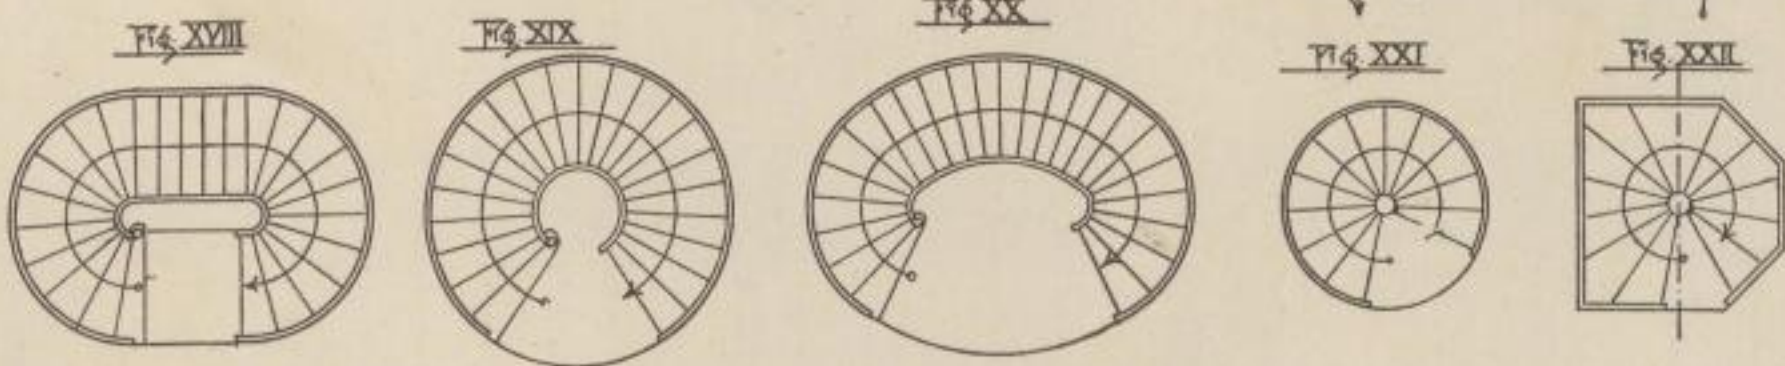
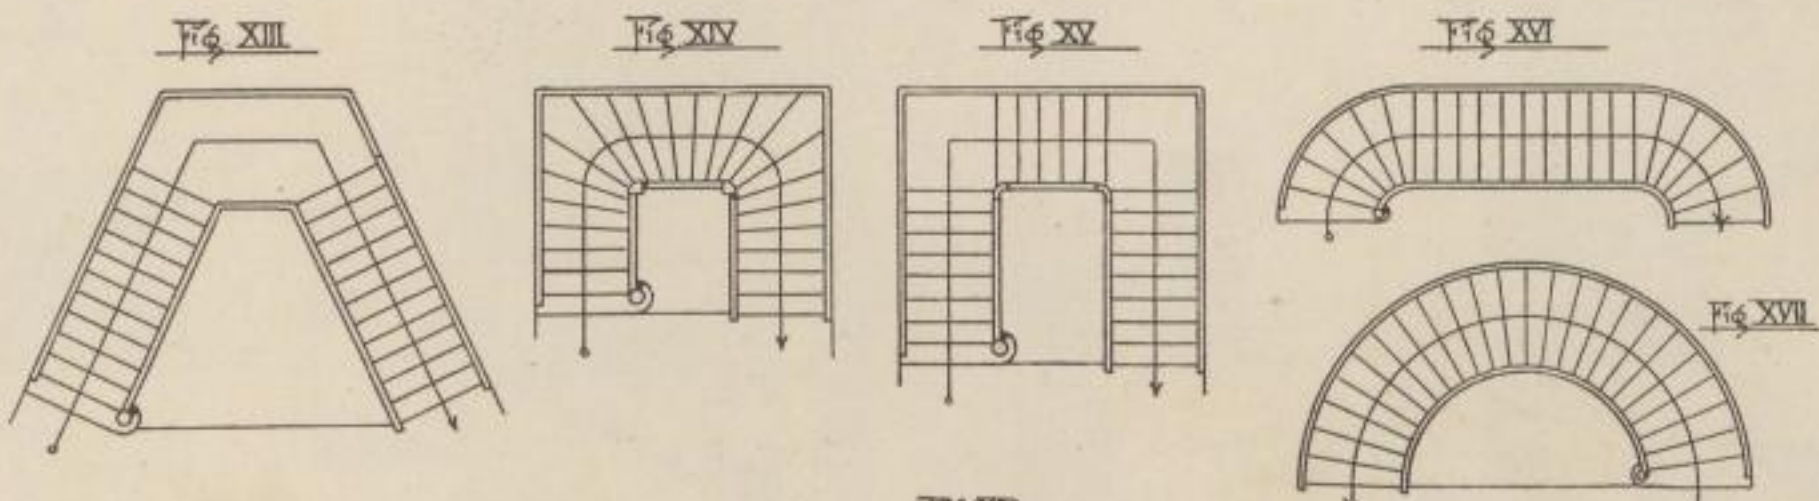


Treppen-Anlagen

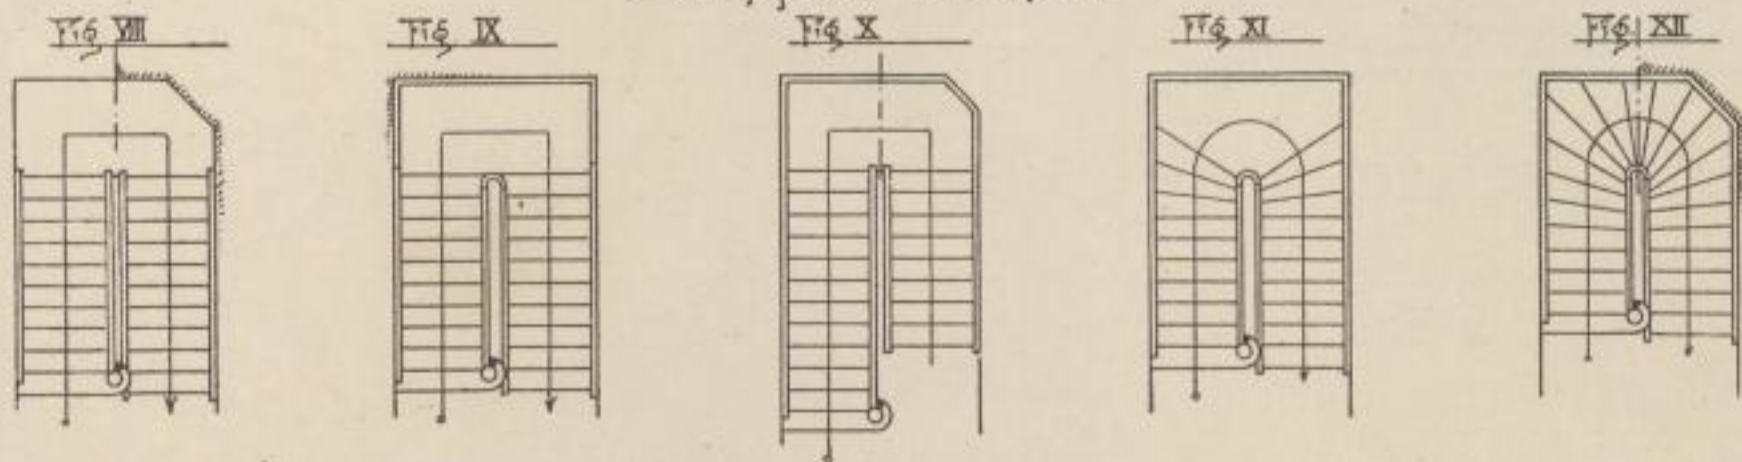

Steigungs-Verhältnisse:
2 Steigungen und 1 Auftritt = 60-65

aa. Trittstufen ca. 5-6" stark,
bb. Futterstufen, auch Futterbreiter, 2" stark,
c,c'. Zargen oder Wangen.

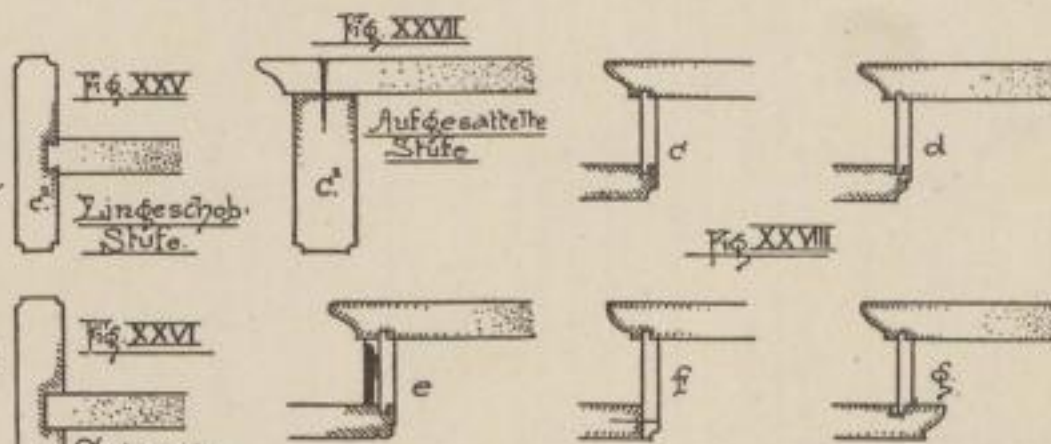

a-g. Verbindungen der Futterstufen mit den Trittstufen

Treppenanlagen und Einzelheiten.