


Neu angemeldete Mitglieder

- | | | | |
|--|-------|--|--------|
| <i>Arendt, Friedrich</i> , Gartentechniker, Bismarckstr. 175, Gelsenkirchen. <i>Ruhrg.</i> | A. 52 | <i>Frohner, Christl</i> , Gartentechnikerin, Steinbauergasse 23, Wien III. <i>DO</i> | F 94 |
| <i>Bahl, Frl. Hertha</i> , Gartentechnikerin, Hauptstr. 60, Wien XIX. <i>DO</i> . | B 241 | <i>Fuchshuber, Josef</i> , Gartentechniker, Resergegarten, Wien II <i>DO</i> | F 96 |
| <i>Benesch, Robert</i> , Gartenarchitekt, Beschardgasse 24/7, Wien III. <i>DO</i> | B 238 | <i>Fürth, Frau Dr. Paula</i> , Schulleiterin, Hauptstr. 60, Wien XIX. <i>DO</i> | F 97 |
| <i>Berger, Alois</i> , Gartenarchitekt, Liesinger Gasse, Rodaun bei Wien. <i>DO</i> | B 240 | <i>Gälzer, Fr.</i> , Gartenarchitekt, Linzer Str. 70, Wien XIII. <i>DO</i> | G 97 |
| <i>Bode, Konrad</i> , Gartenbaugeschäft, Kampstr. 2, Hildesheim. <i>HB</i> | B 233 | <i>Ghuba, W.</i> , Gartenarchitekt, Sulzweg 2, Wien XVIII. <i>DO</i> | G 96 |
| <i>Breth, Herbert</i> , Baumschule „Holsatia“, Frankgasse 4, Wien IX. <i>DO</i> | B 239 | <i>Halaschek, Werner</i> , Betriebsleiter, Zentralfriedhof, Wien IX. <i>DO</i> | H 209 |
| <i>Bruun, Bernhard</i> , Blumengeschäft, Lammstr. 3, Karlsruhe i. B. <i>SW</i> | B 242 | <i>Herlitzius, Paul</i> , Architekt, Soest i. W. <i>W</i> | H 208 |
| <i>Cassel, Bürgerbund</i> , z. H. des Herrn Bankier K. L. Pfeiffer, Cassel. <i>HK</i> | C 38 | <i>Kammrath, Otto</i> , Obergärtner, Schellstr. 95, Essen-Rellinghausen. <i>Ruhrg.</i> | K 203 |
| <i>Dausek, Frl. Liesel</i> , Gärtnerin, Ungargasse 5, Wien III. <i>DO</i> | D 72 | <i>Koeckemann, Heinrich</i> , Gartenbaubetrieb, Soest i. W. <i>W</i> | K 202 |
| <i>Dellgiebel, Gerhard</i> , Gartenbautechniker, am Pfahlweg, Güstrow i. M. <i>Po</i> | D 71 | <i>Köhn, Kurt</i> , Gartentechniker, Chamissoplatz 8, Berlin SW. <i>Br</i> | K 204 |
| <i>Deppe, Friedrich</i> , Resserstraße 150, Buer i. W. <i>Ruhrg.</i> | D 73 | <i>Korneffer, F.</i> , Gartenverwalter, Hildburghausen i. Thür. <i>Th.</i> | K. 201 |
| <i>Elling, Rudolf</i> , Stadtgärtner, Sennefriedhof, Brackwede i. W. <i>W</i> | E 60 | <i>Lesser, Richard</i> , Dipl. Garteninspektor, Humboldtstr. 8, Berlin-Steglitz. <i>Br</i> | L 117 |
| <i>Fischer</i> , Gartenoberinspektor, Zerbst i. Anhalt. <i>SA</i> | F 95 | <i>Munsch, Adolf</i> , Gartentechniker, Sigmundsgasse 4, Wien VII. <i>DO</i> | M 136 |
| | | <i>Muthenthaler, Leopold</i> , Stadtgärtner, Reservegarten, Wien XXI. <i>DO</i> | M 137 |
| | | <i>Ohly, Wilhelm</i> , Bildhauer, Brückenstr. 3, Frankfurt a. M.-Süd. | |

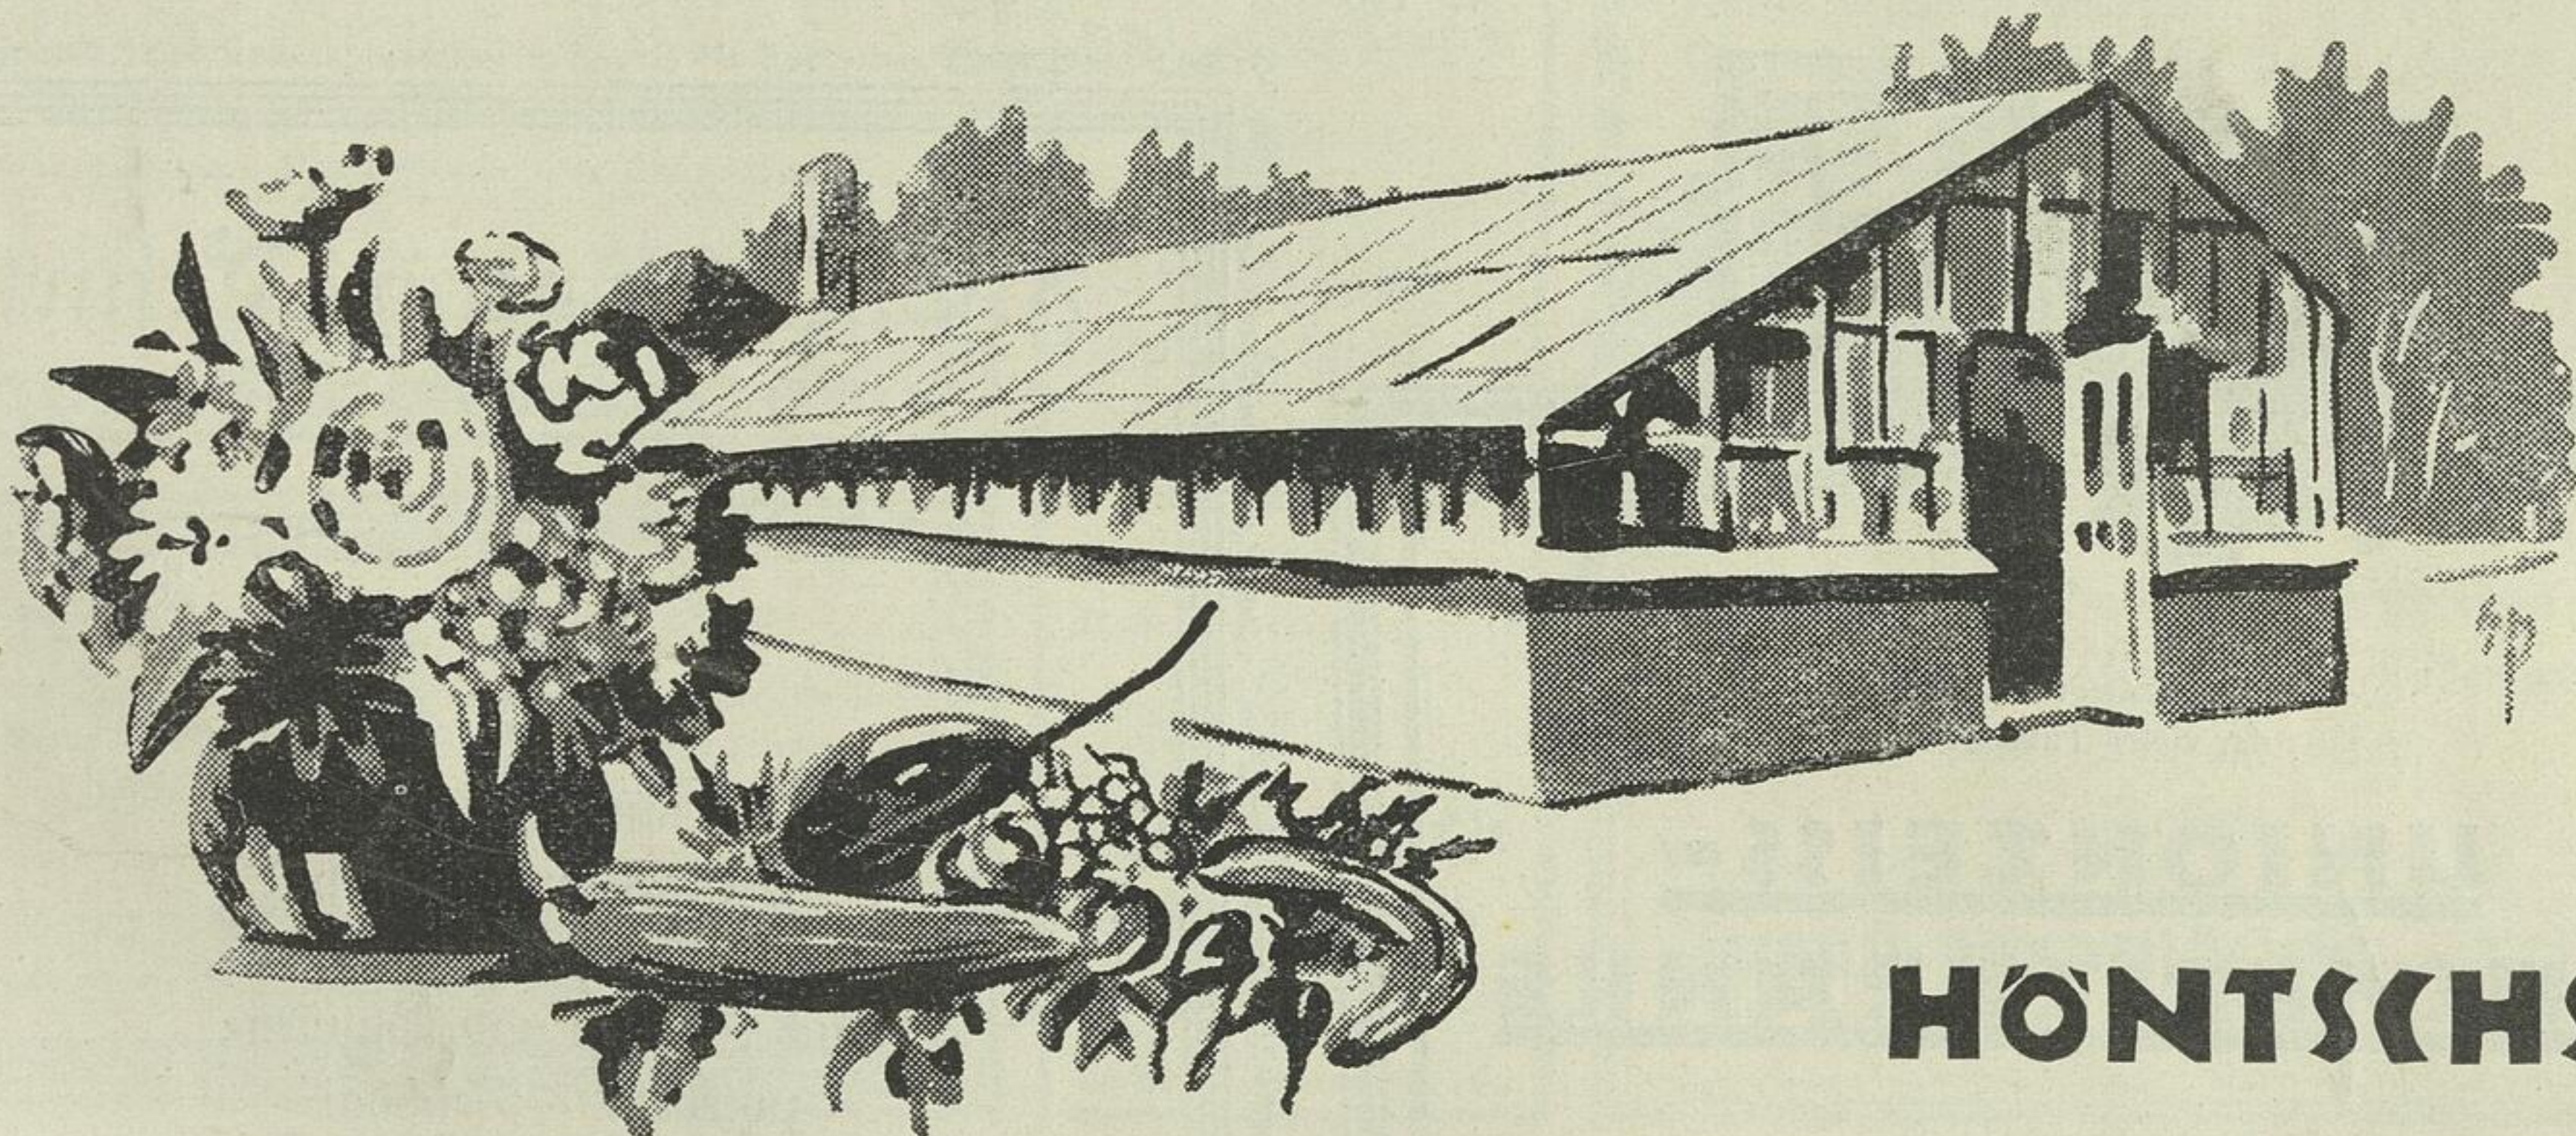

**HÖNTSCHS
GEWÄCHSHÄUSER**

sind der Erfolg einer 30jährigen praktischen Erfahrung

Mehr als 100 mal mit ersten Preisen auf den bedeutendsten Ausstellungen im In- und Auslande für praktischen Gewächshausbau und zweckentsprechenden Höntsch-Kessel u. Heizungsanlagen prämiert, genießen Höntschs Gewächshäuser Weltruf

HÖNTSCH & CO. DRESDEN-NIEDERSEDLITZ B 2

