



Fig. 1.



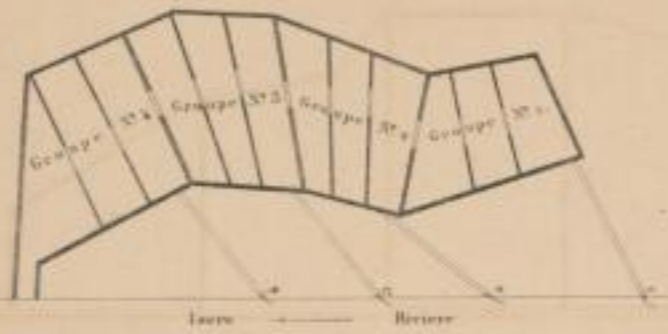


Fig. 6. Elevation de la Charpente de Support

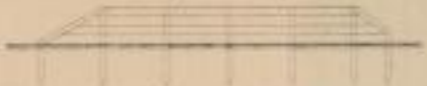


A. Fig. 2. Plan général

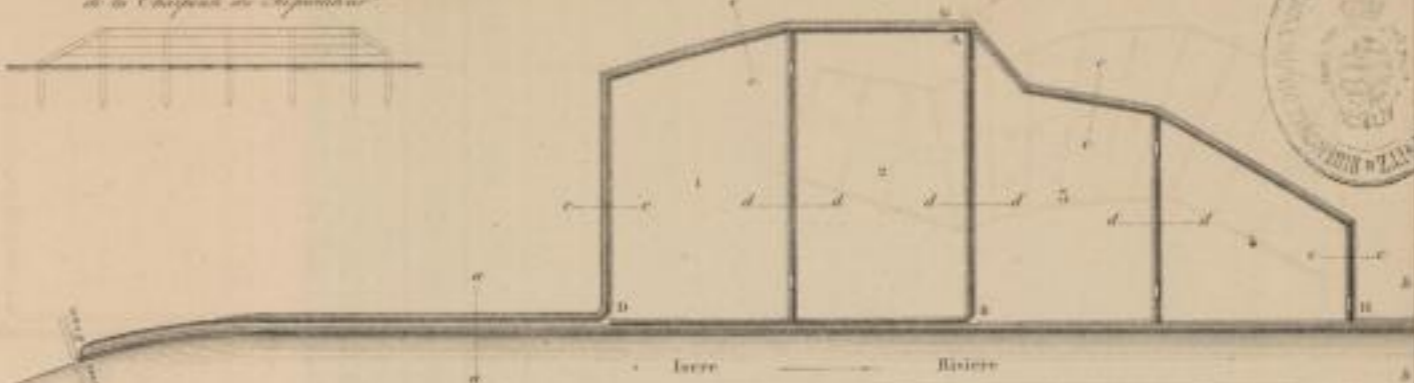


B. Fig. 4. Coupe de l'ouvrage








B. Fig. 7. Coupes de la Fig. 1.

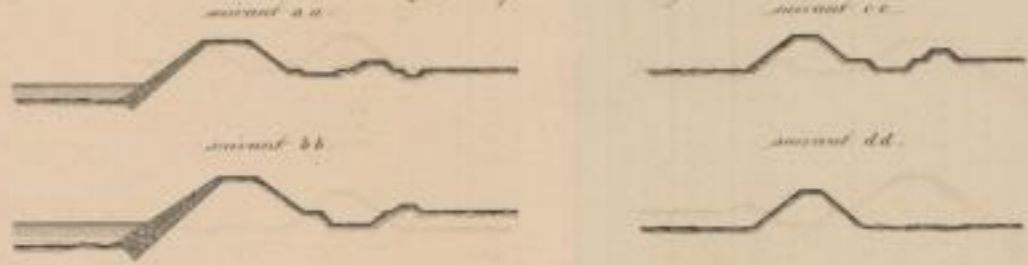

B. Fig. 5. Plan de l'ouvrage

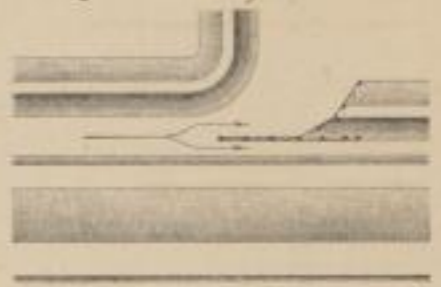

B. Fig. 3. Plan de l'ouvrage

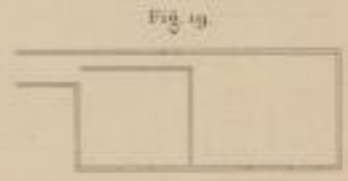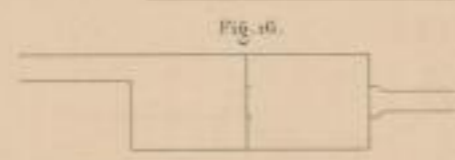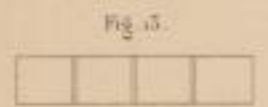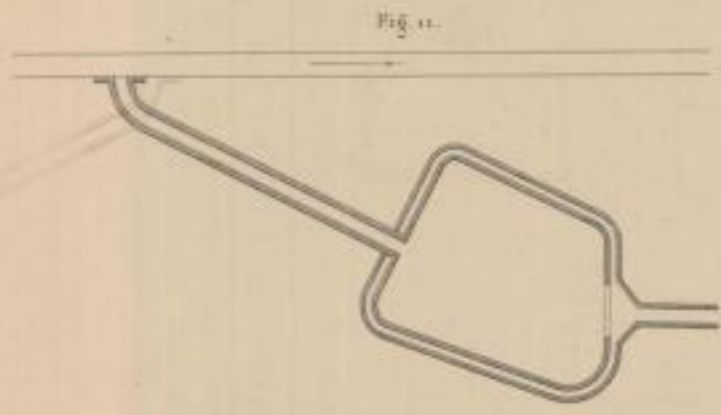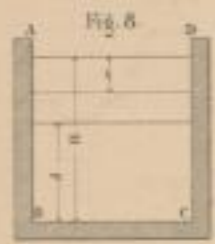

Echelle A de 1/1000 pour 1 mètre

Echelle B de 1/1000 pour 1 mètre

Echelle C de 1/1000 pour 1 mètre

Gravé par H. Pösch