



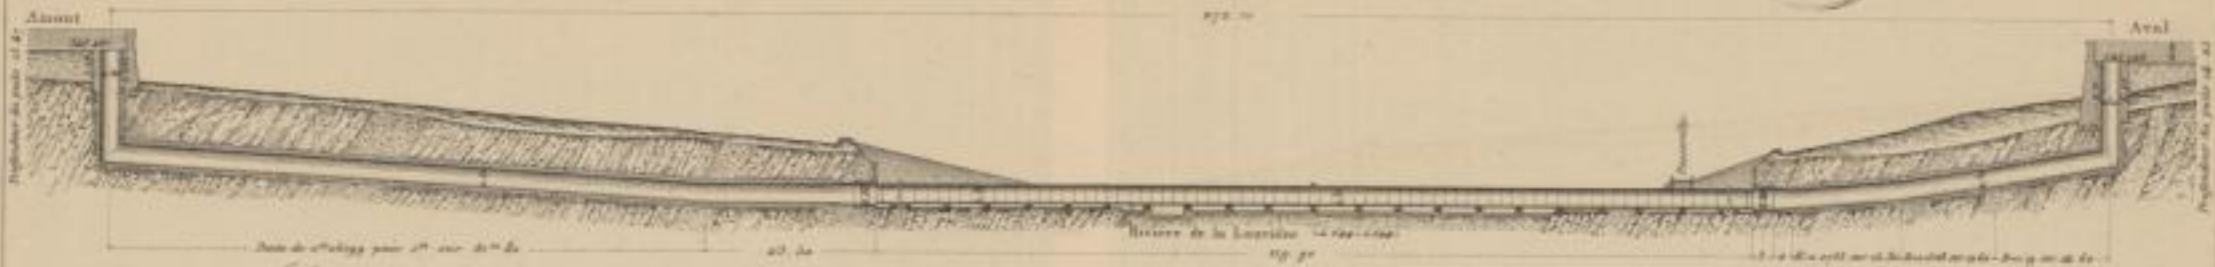


Siphon de la Sauvinière
A. Fig. 1. Coupe suivant l'axe

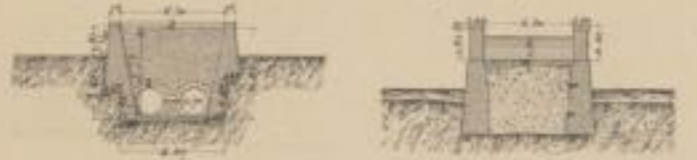


Siphon des Convoies
B. Fig. 7. Coupe suivant EF
B. Fig. 6. Coupe suivant CD



B. Fig. 5. Coupe de la tête Aval

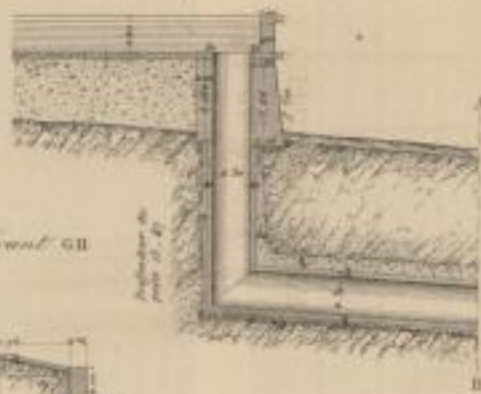


B. Fig. 4. Elevation de la tête Aval

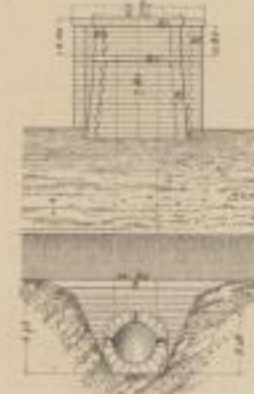

B. Fig. 2. Elevation latérale



B. Fig. 10. Coupe suivant l'axe du Canal

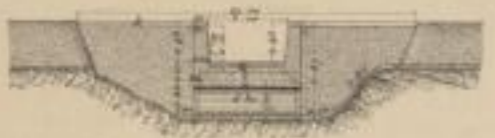


B. Fig. 11. Coupe suivant GH



B. Fig. 3. Plan supérieur



Raccordement de la partie métallique avec les maçonneries
B. Fig. 9. Coupe transversale

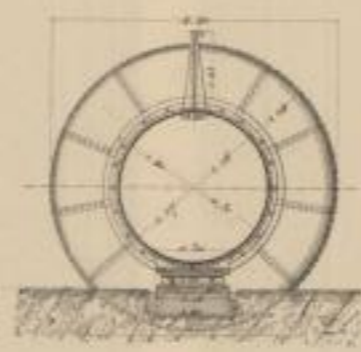

B. Fig. 8. Coupe longitudinale de la coupe aval

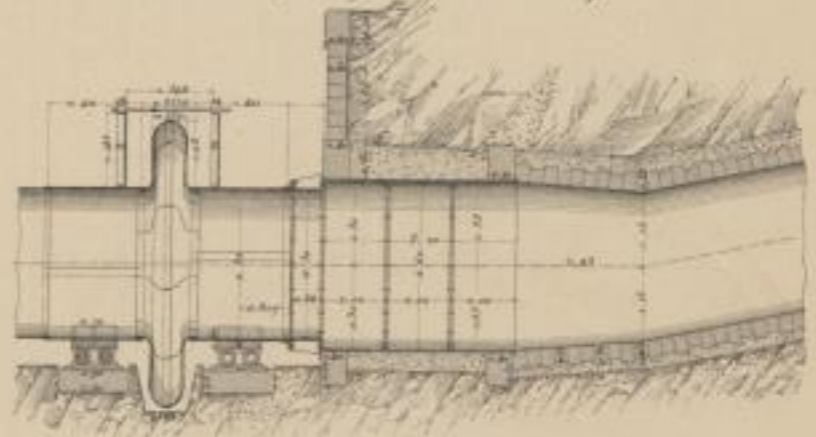


Fig. 12. Plan d'ensemble



Echelle A de 1/2000 pour 1"

Echelle B de 1/1000 pour 1"

Echelle C de 1/2000 pour 1"

Echelle D de 1/2000 pour 1"

Dessiné par H. Drouot.