


Neben dem Unterkunftsbaus hatte der Bergwirt Fleischmann im Jahre 1888 ein kleines hölzernes Nebengebäude errichtet für seine Wirtschaftszwecke und als Stallung benutzt. Auf Veranlassung der Forstbehörde wurde dieser Holzschuppen beseitigt und dafür ein massives Nebengebäude errichtet, welches als Waschhaus, Remise und Stallung dient, aber auch einen Einbau für Errichtung einer meteorologischen Hauptstation enthält.

Da nur selten auf der Bergeshöhe der Aufenthalt im Freien den Wanderern

selbst bei Massenbesuch große Ansprüche sich befriedigen ließen.

Die wiederholte Überfüllung der Übernachtungsräume tritt nur noch vereinzelt auf, ist doch der Wirt jetzt imstande gegen 40 Personen in Betten zu beherbergen.

Herr Stadtrat B. Härtel, Schneeberg, Kassierer des Gesamtvereins seit Begründung bis zur Jubelfeier, gibt über Beschaffung und Verwendung der Gelder zur Ausführung der baulichen Herstellungen auf dem Sichelberge folgenden Rückblick:

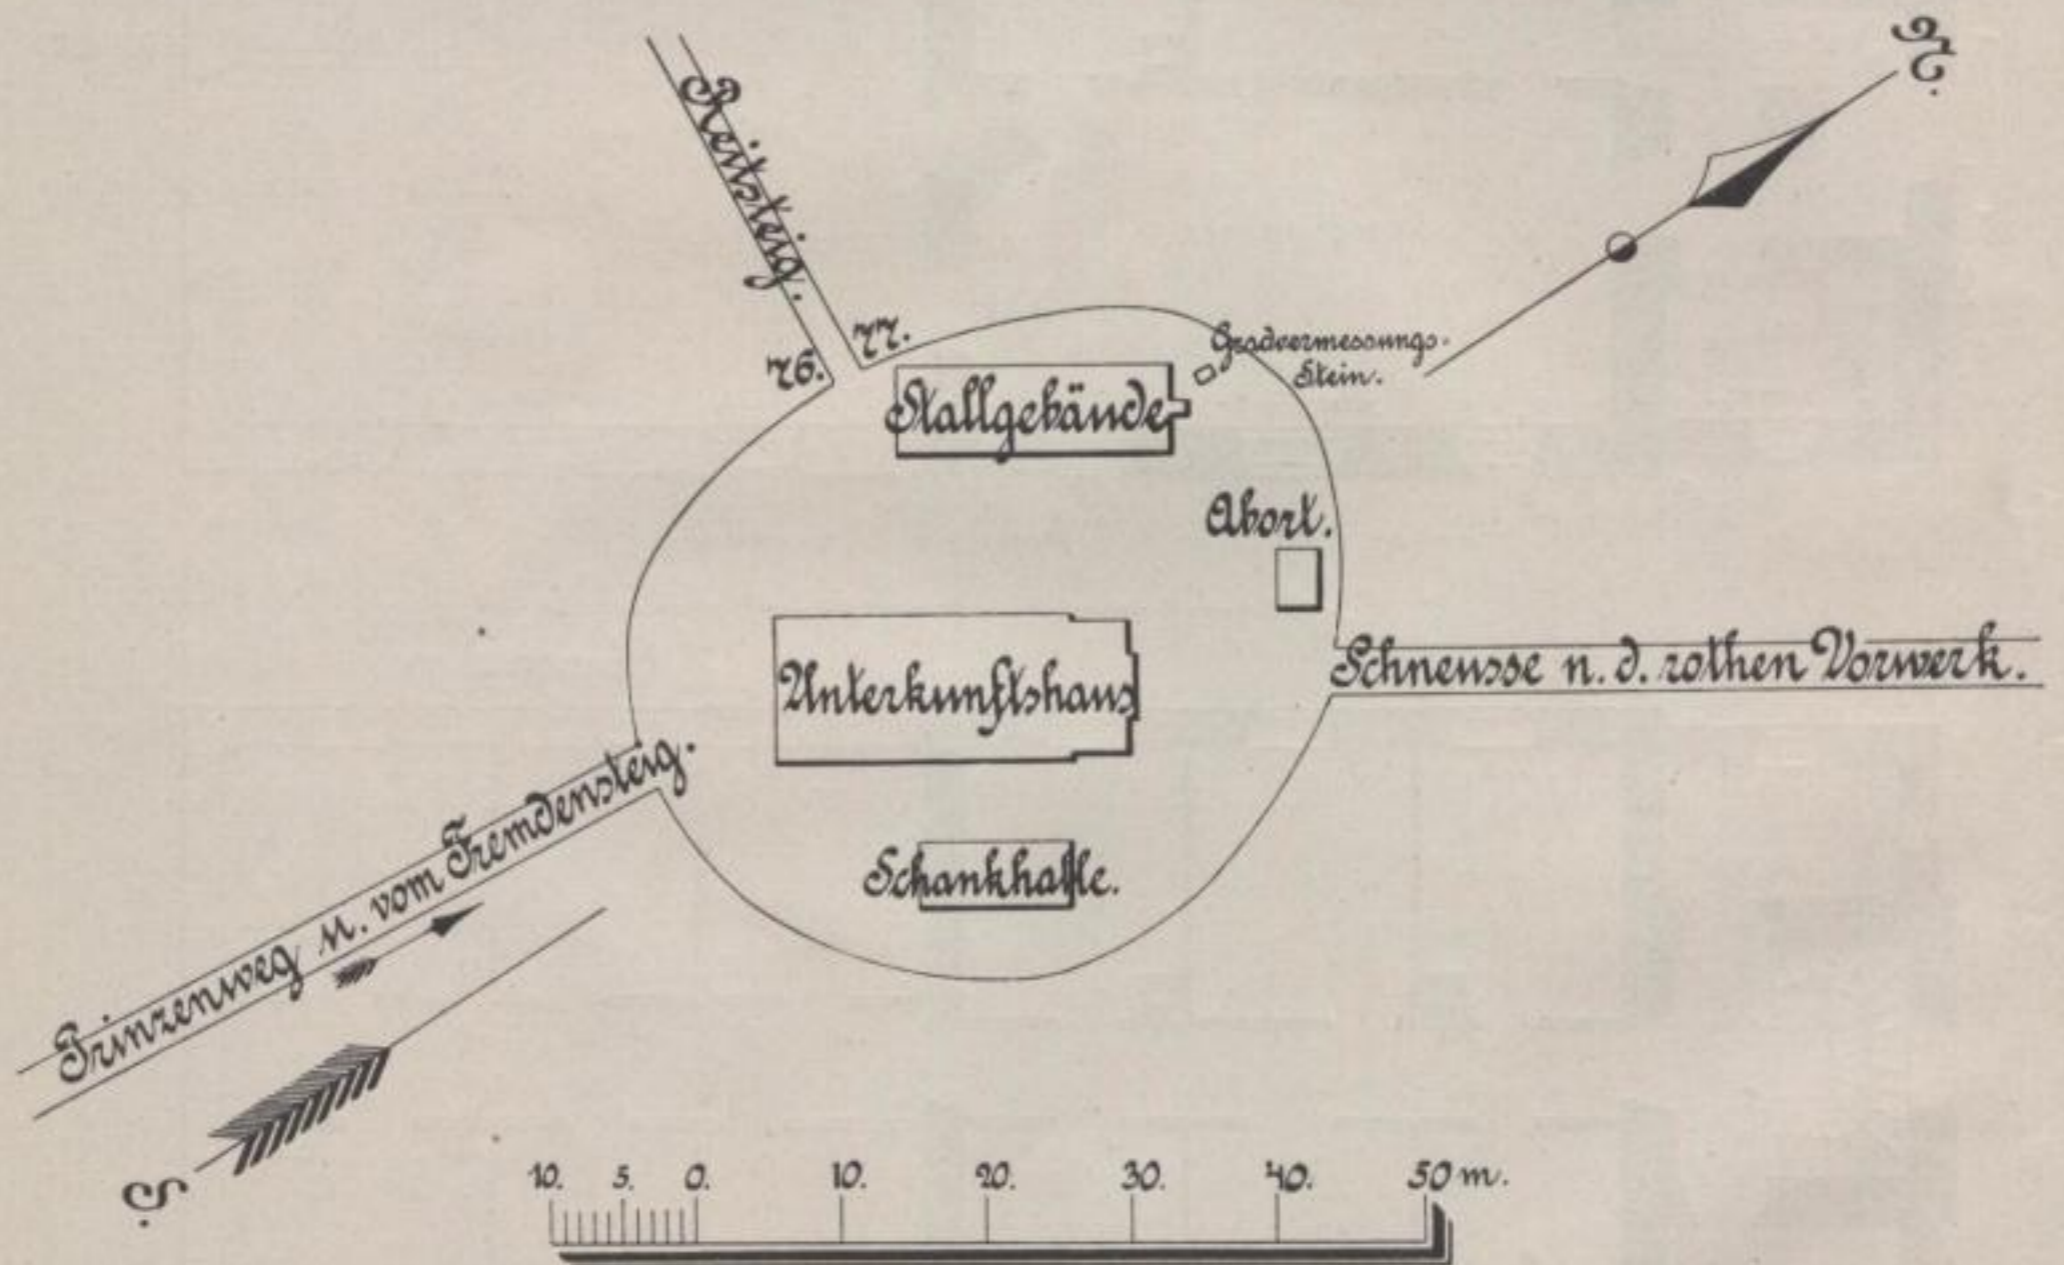

bekömmlich und angenehm ist, der Besuch aber so erfreulich stieg, daß die Räume im Unterkunftsbaus als unzureichend erschienen, wurde im Jahre 1898 eine Schankhalle errichtet, welche Schutz vor Wind und geräumige Unterkunft bietet, durch Glasverschlag aber gute Aussicht gewährt.

Gleichzeitig wurde auch ein freistehendes Abortgebäude aufgeführt, wie dies aus beigefügtem Lageplan ersichtlich ist.

Es sei noch hervorgehoben, daß infolge der Erweiterung des Unterkunftsbaus die Bewirtschaftung wesentlich verbessert und erleichtert wurde, sodaß

„Der Bauplatz für das Unterkunftsbaus ist dank der von der Königl. Oberforstmeisterei zu Schwarzenberg gewährten Befürwortung von dem Königl. Sächsl. Forstfiskus durch das Königl. Finanzministerium unentgeltlich zur Verfügung gestellt worden.

Die Baukosten betragen für:	
Neubau des Unterkunftsbaus mit Turmanbau nach erstmaligem Abschluß	M 19658,97
Gasträume für den Verkehr im Sommer mit Bedürfnisanstalt	„ 2472,50
Wagenremise nebst Stallung einschl. Ankauf des früheren zum Abbruch gelangten Schuppens	„ 6780,—
Anbau an das Unterkunftsbaus nebst Umbau im Altbau	„ 17680,25
Wasserleitung	„ 581,55
Bierüber für	Sa. M 47173,27