


Entwurf zum Teirbau von  
Meyer III.  
Grundriss der alten Werke  
Teir-Anlage.

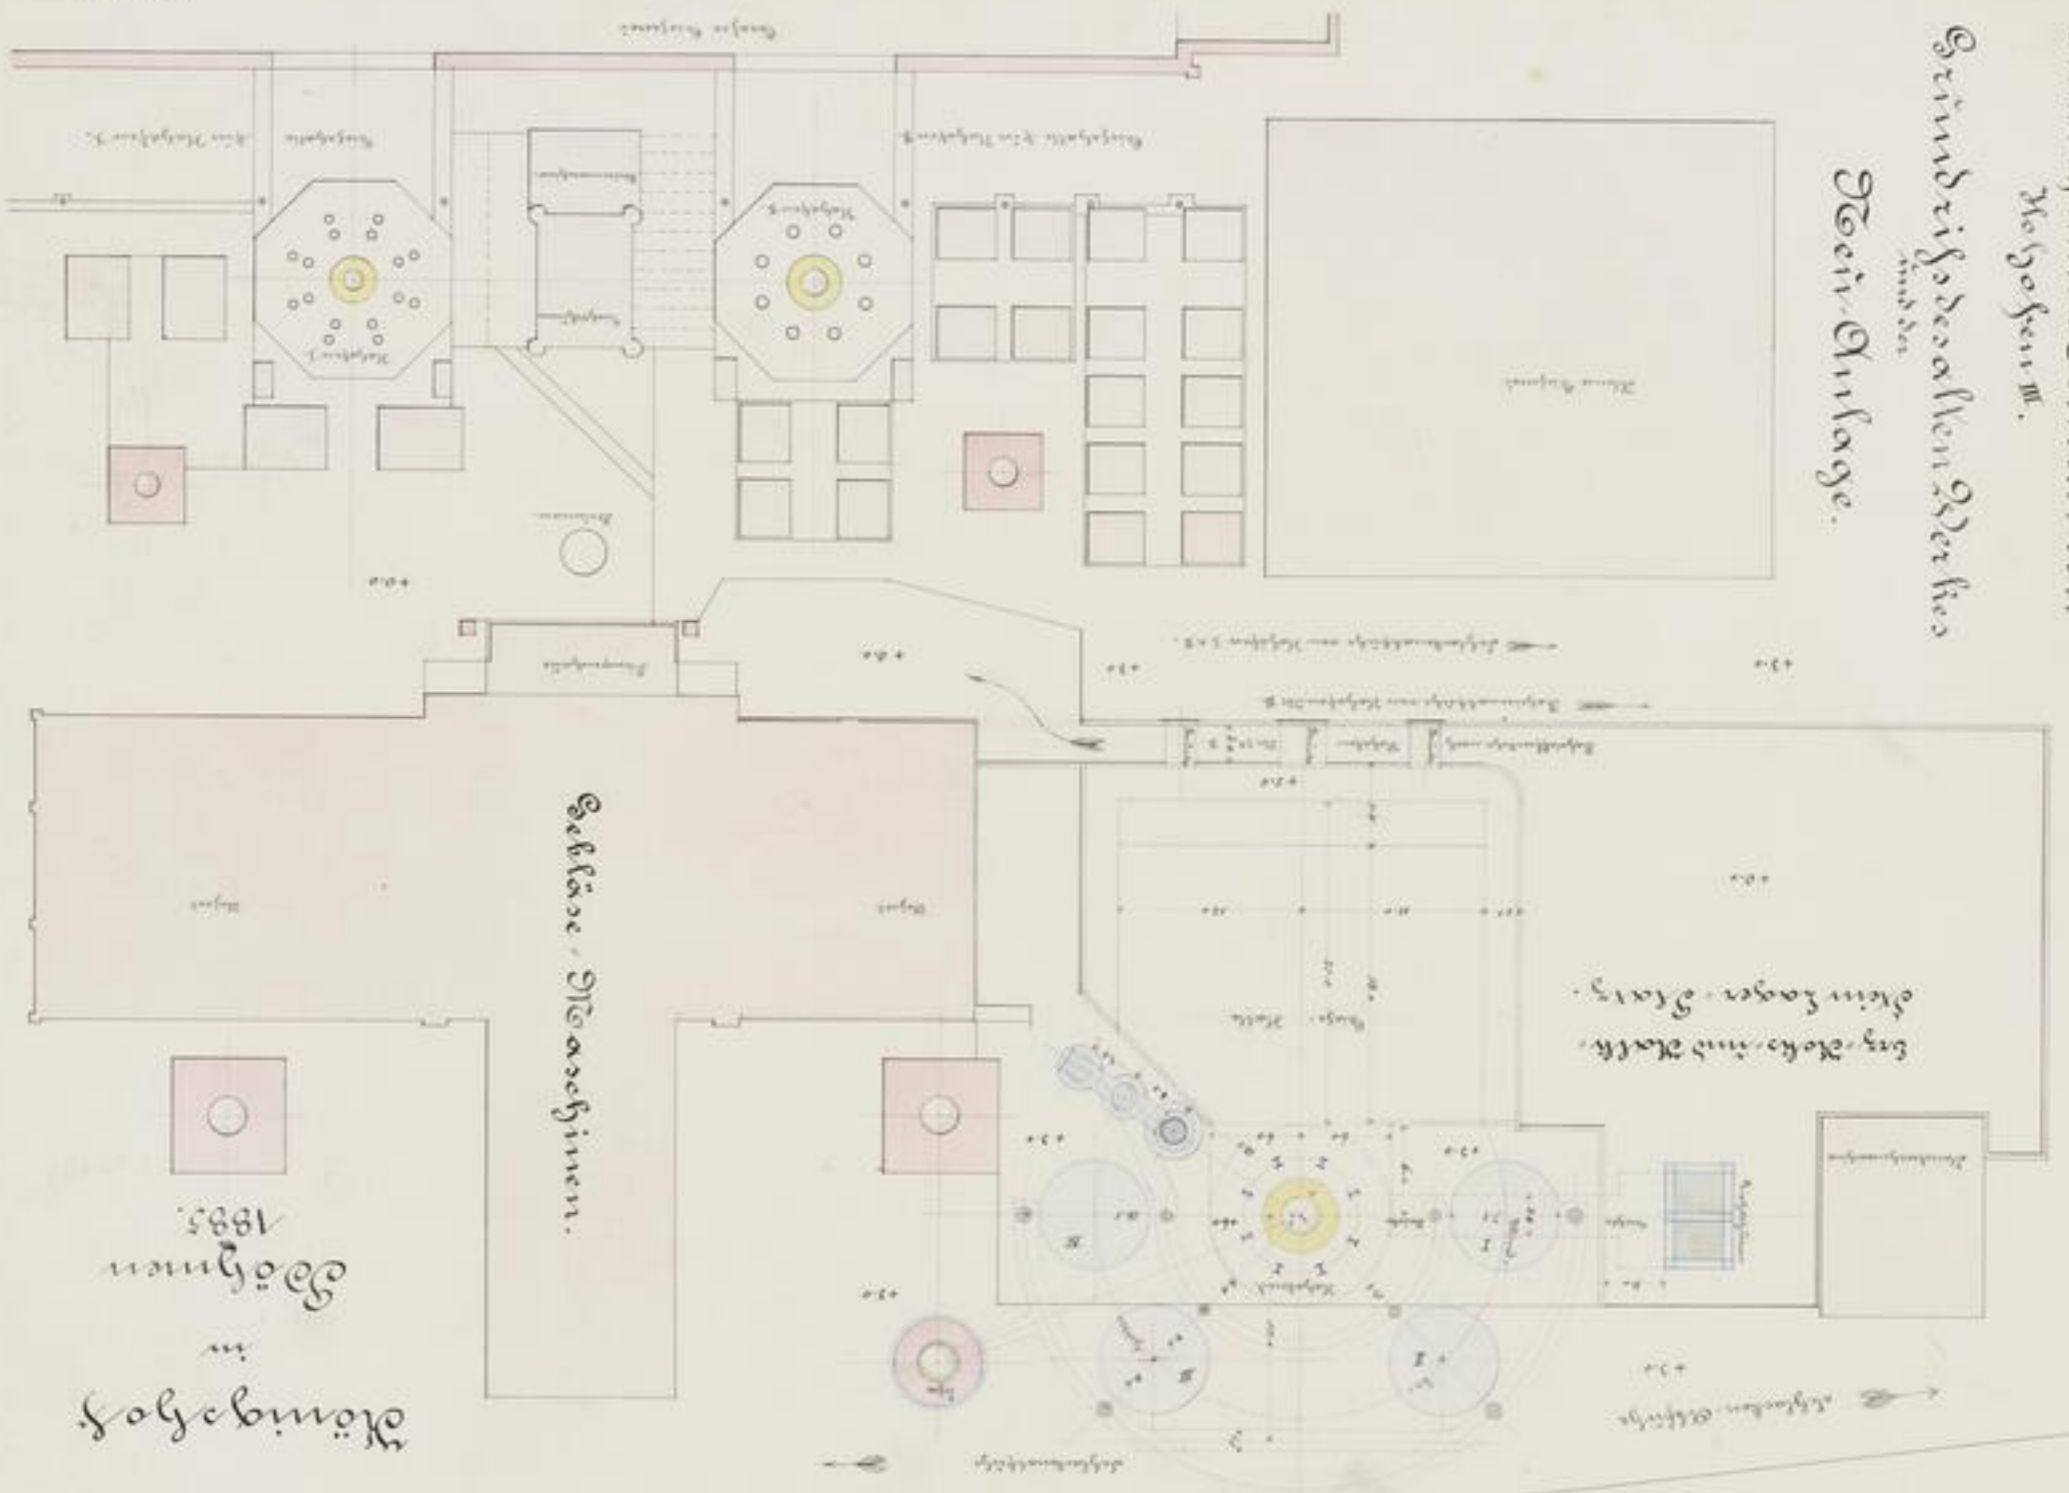

Carl & Emil's Hütte

Königsberg  
in  
Böhmen  
1885.