


Grundrisszeichnung für die neue Kohofen Anlage Entwurf No. 1.

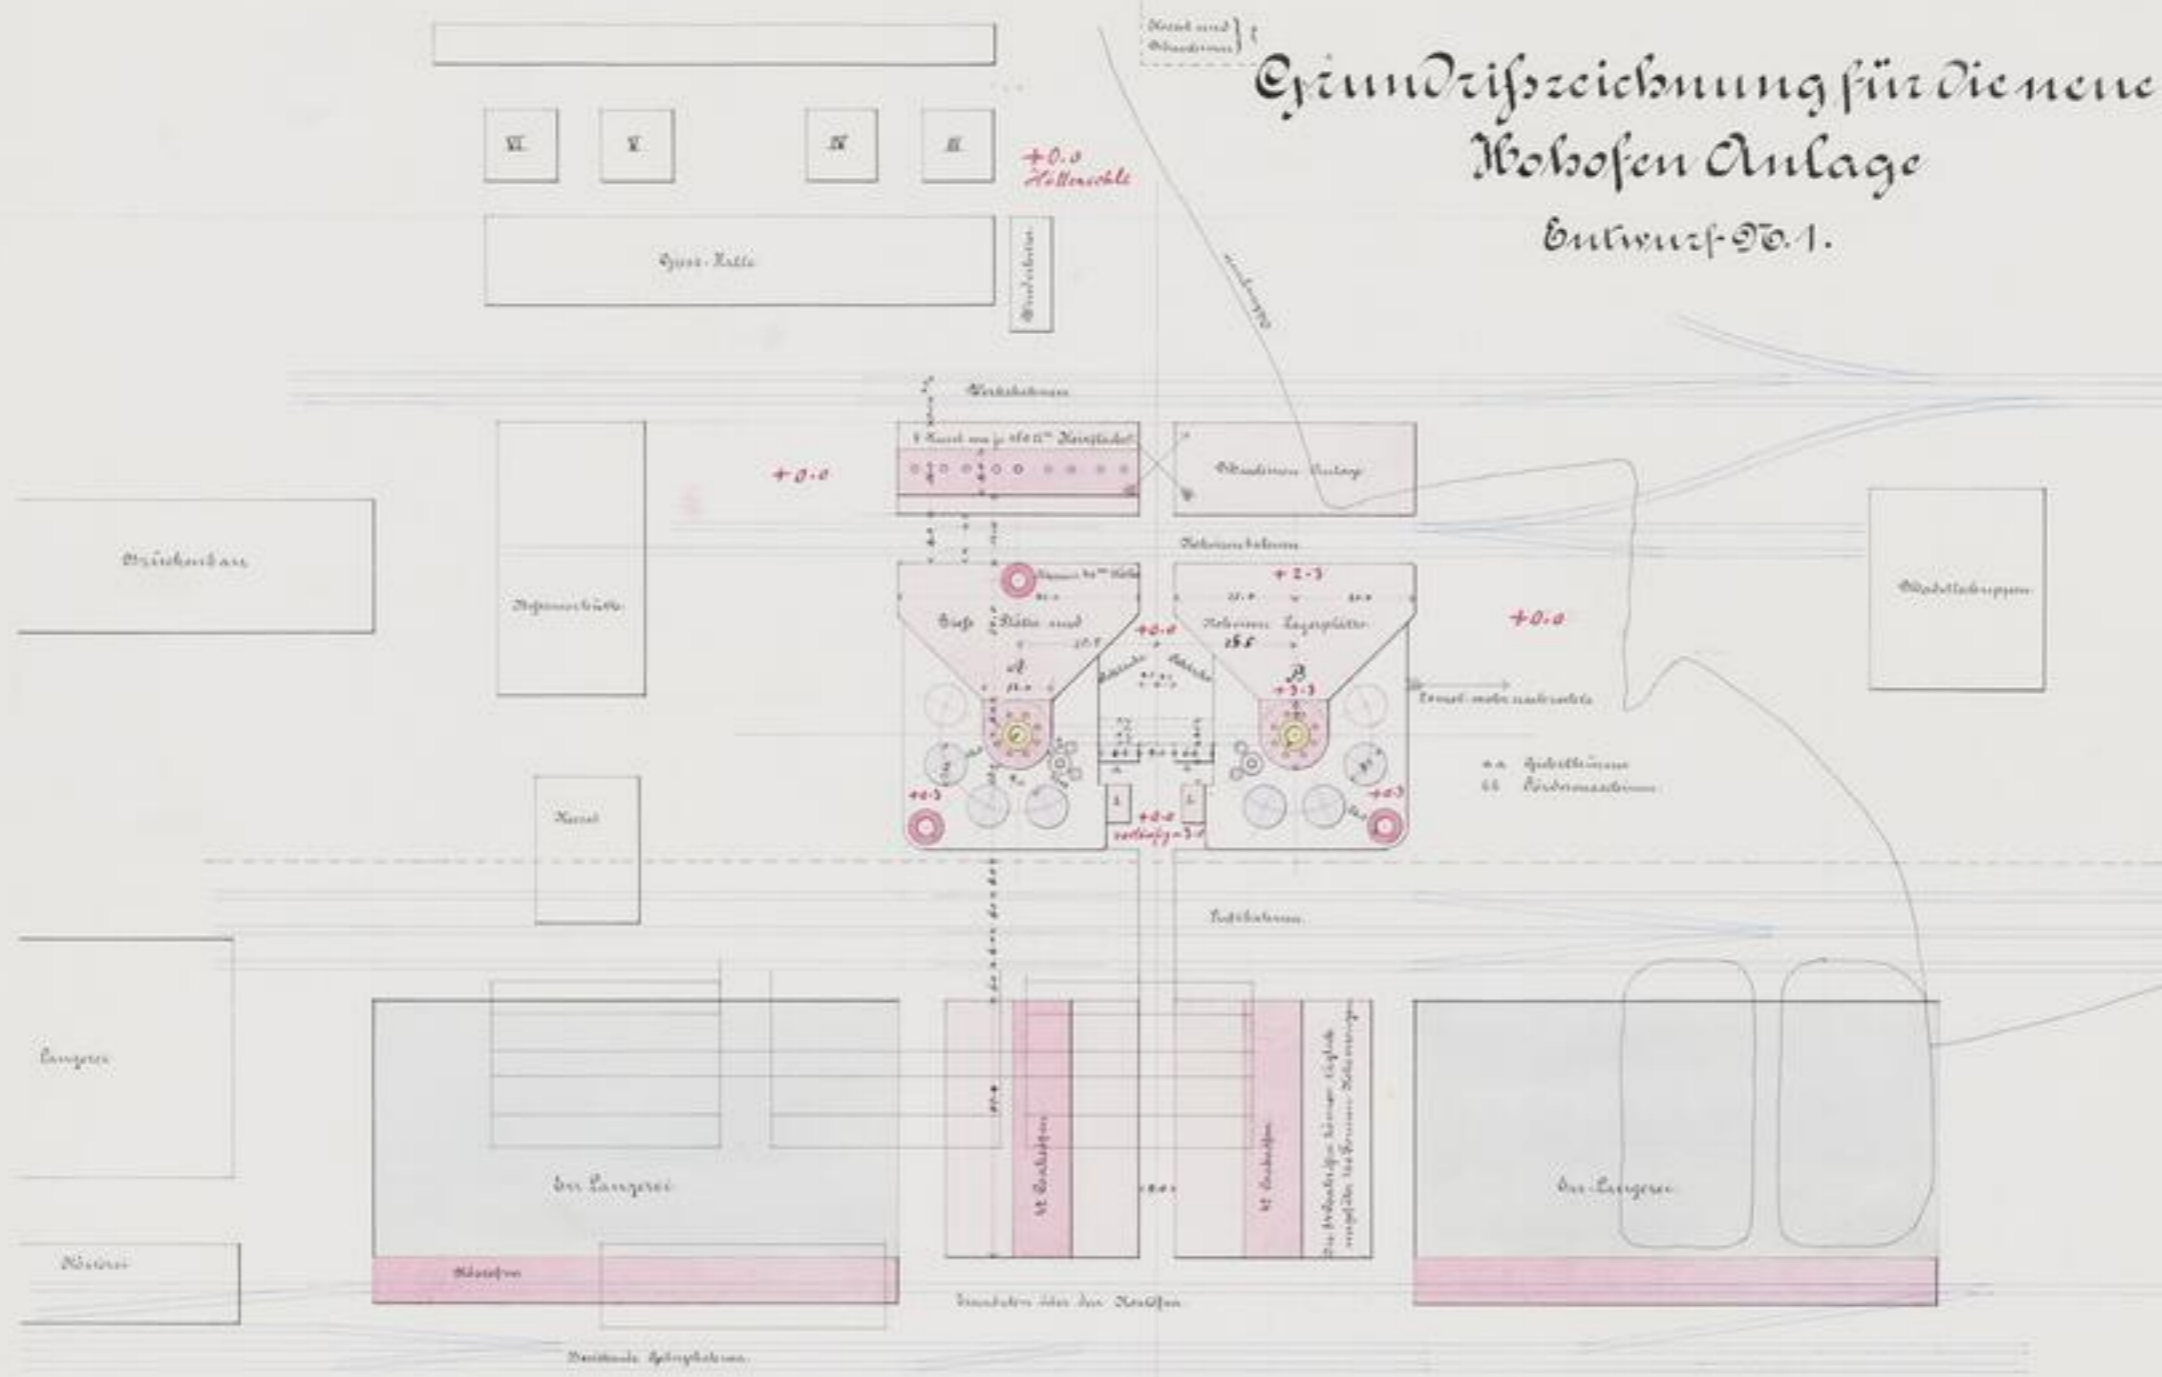

Kohofenwerk Adalbert Eisenhütte Oladno in Böhmen.

1871

1886

E. Goedecke, Die Dng
Eißfeldorf