


Grundriszeichnung für die neue Hochofen Anlage

Entwurf v. H. B.

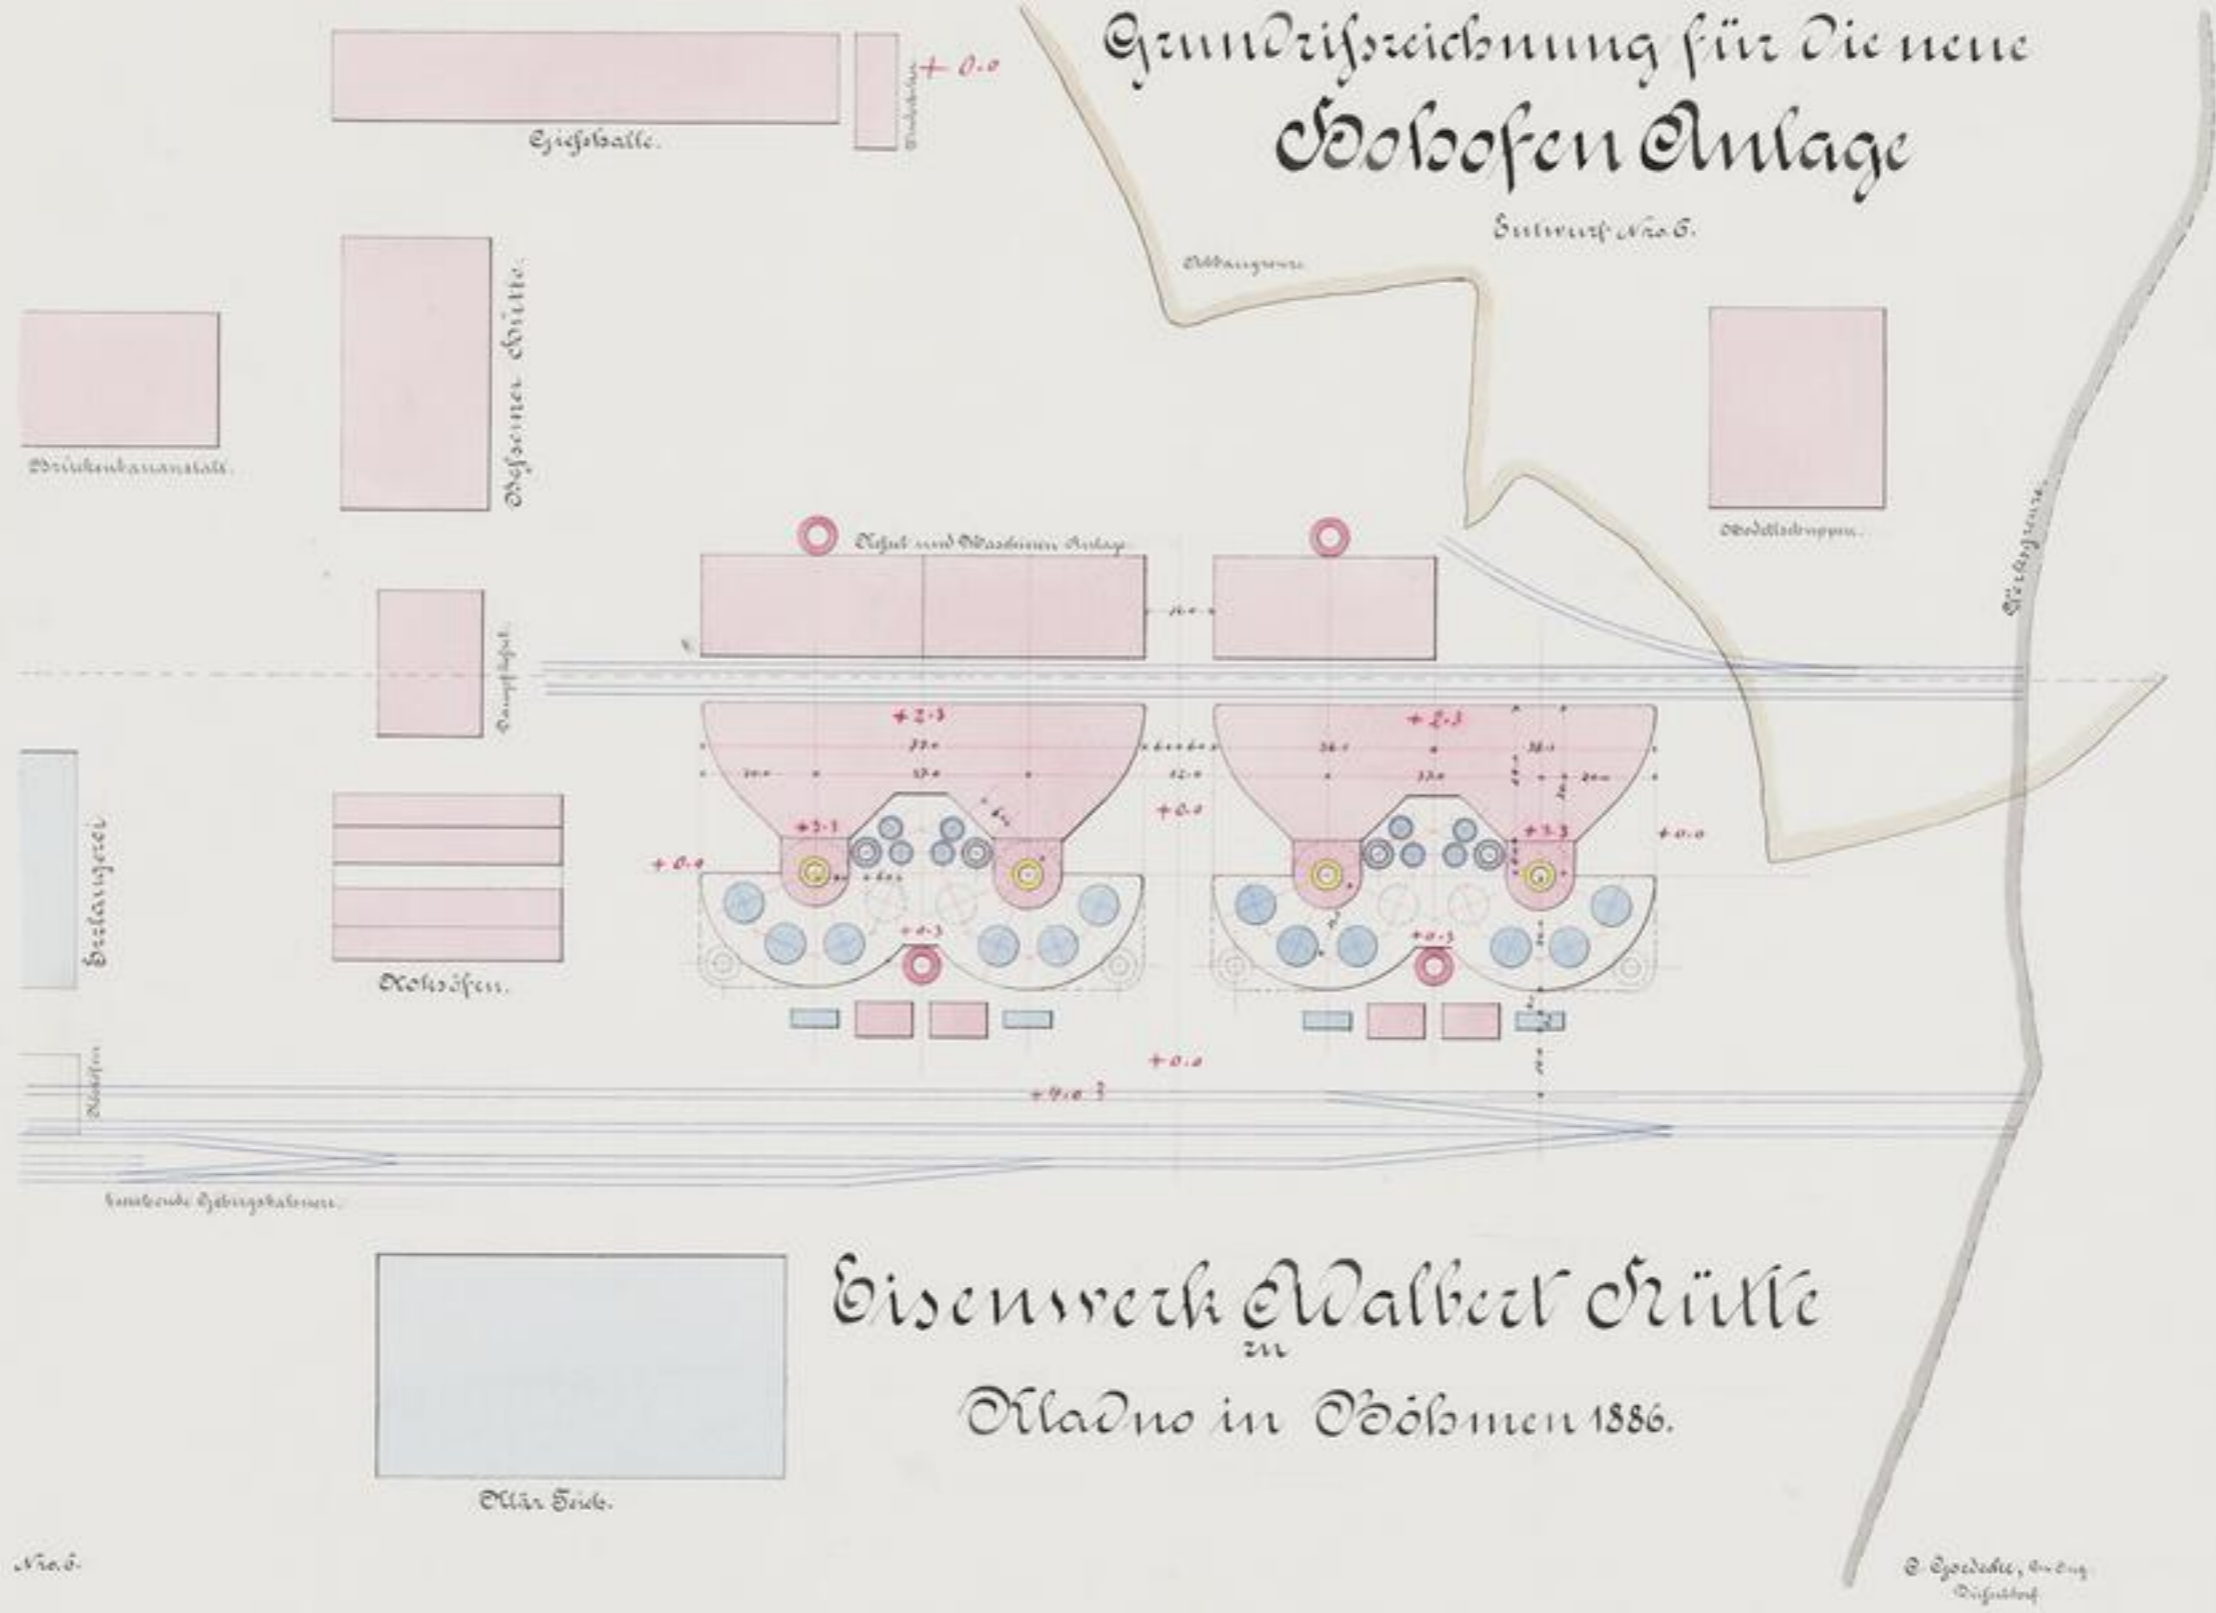

Eisenwerk ^{zu} Walbert Grütze
 Oladno in Böhmen 1886.

V. H. B.

E. Speddie, Arch.
 Oladno