


Grundrisszeichnung für die neue  
**Hochofenanlage**  
 Entwurf 1872.

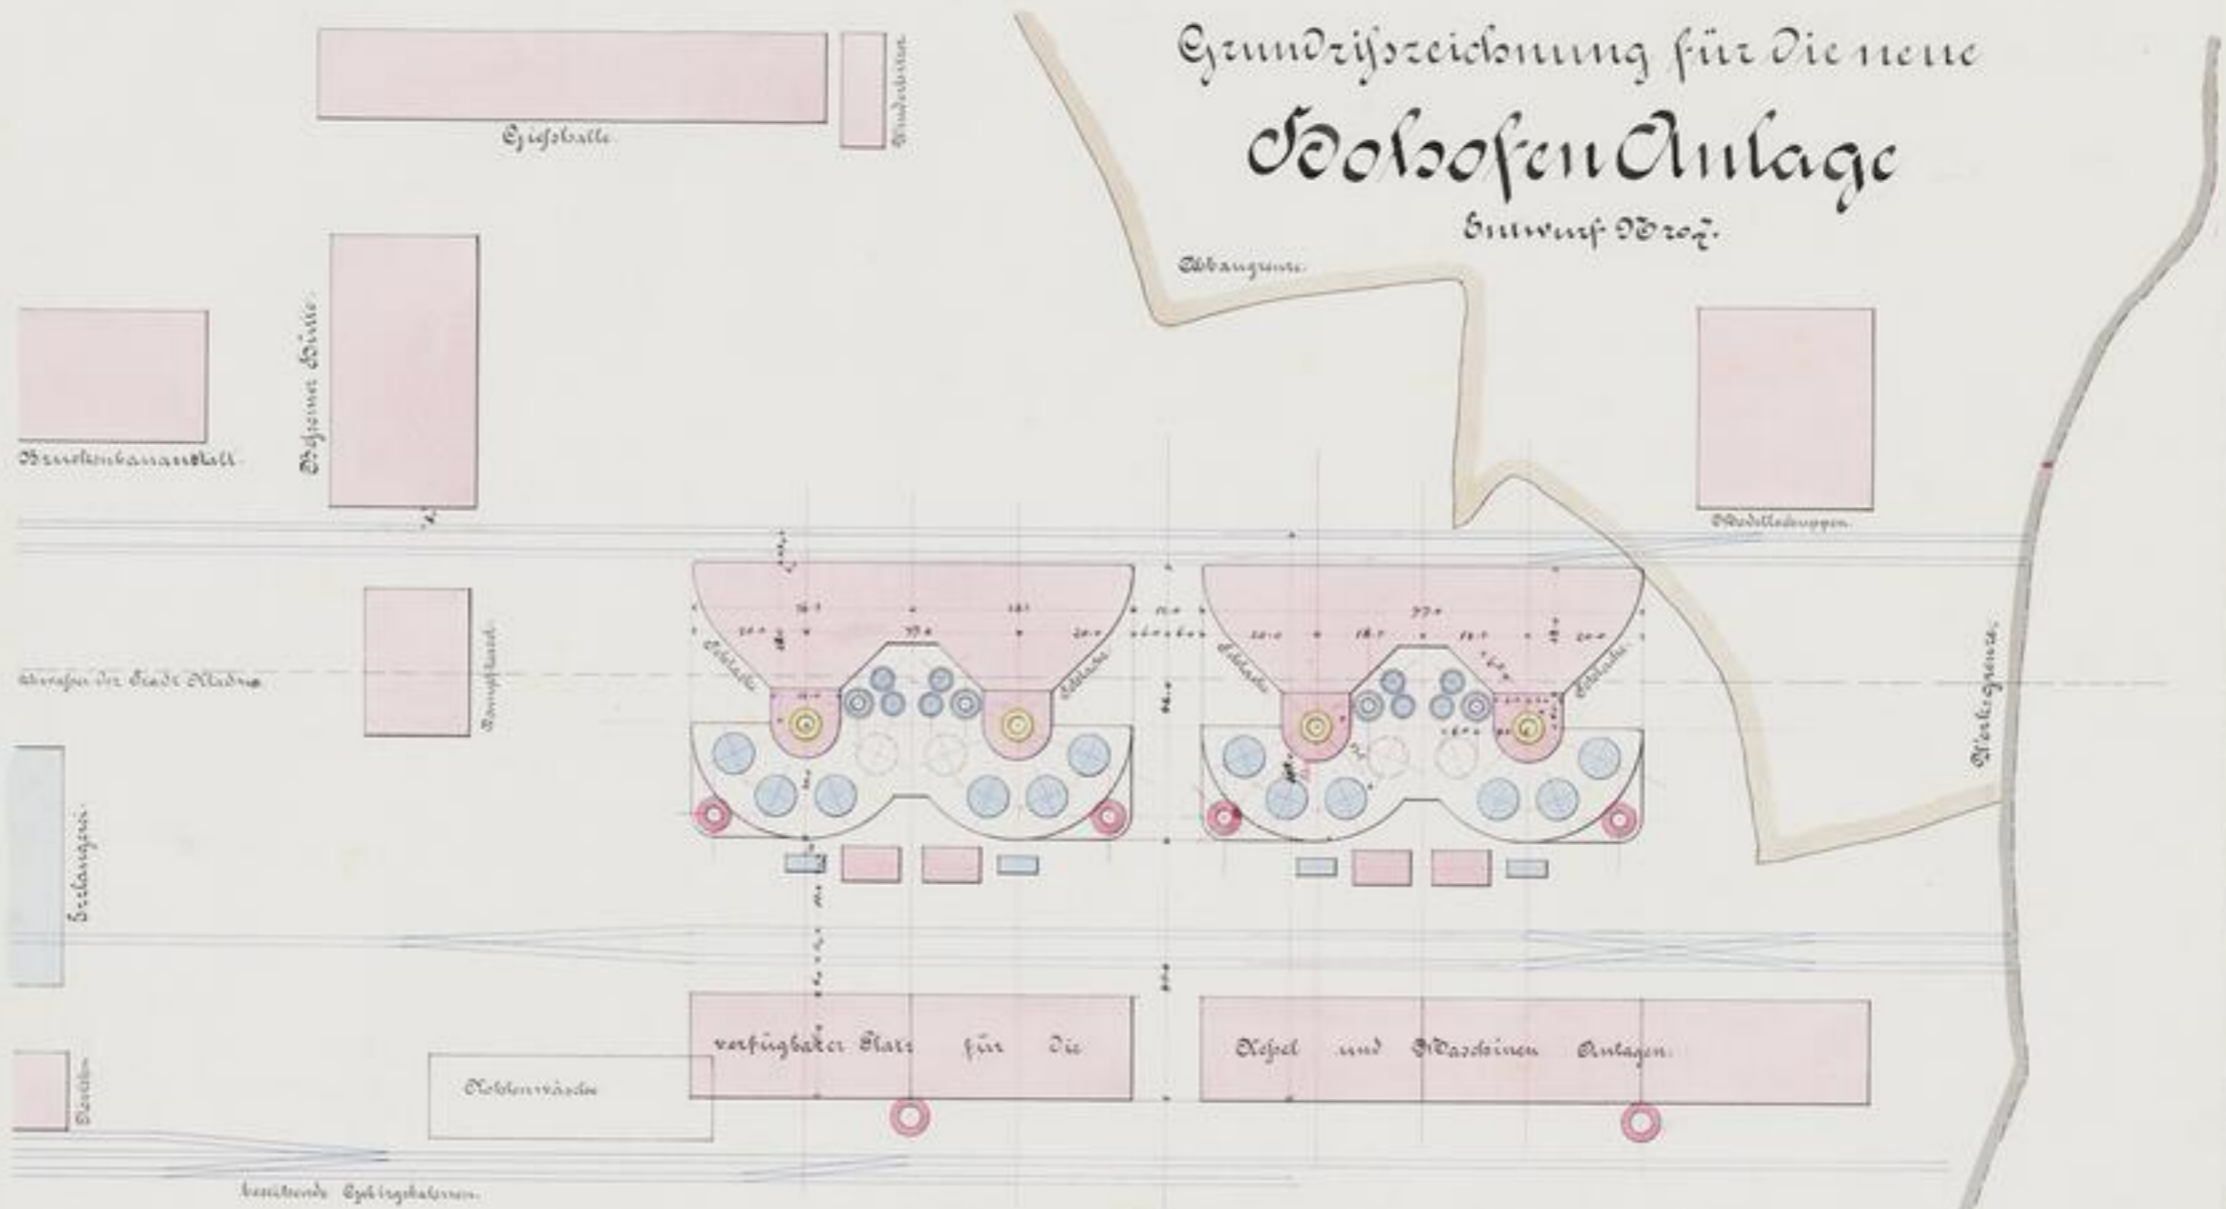

Eiswerk Albert Schickel zu Kladsno

in  
 Böbmen.  
 1886.

No. 7.

E. Spedelle, in. Ing.  
 Ingelshausen