


Hobofen-Anlage zu Schwechat

bei
Wien.
1858.

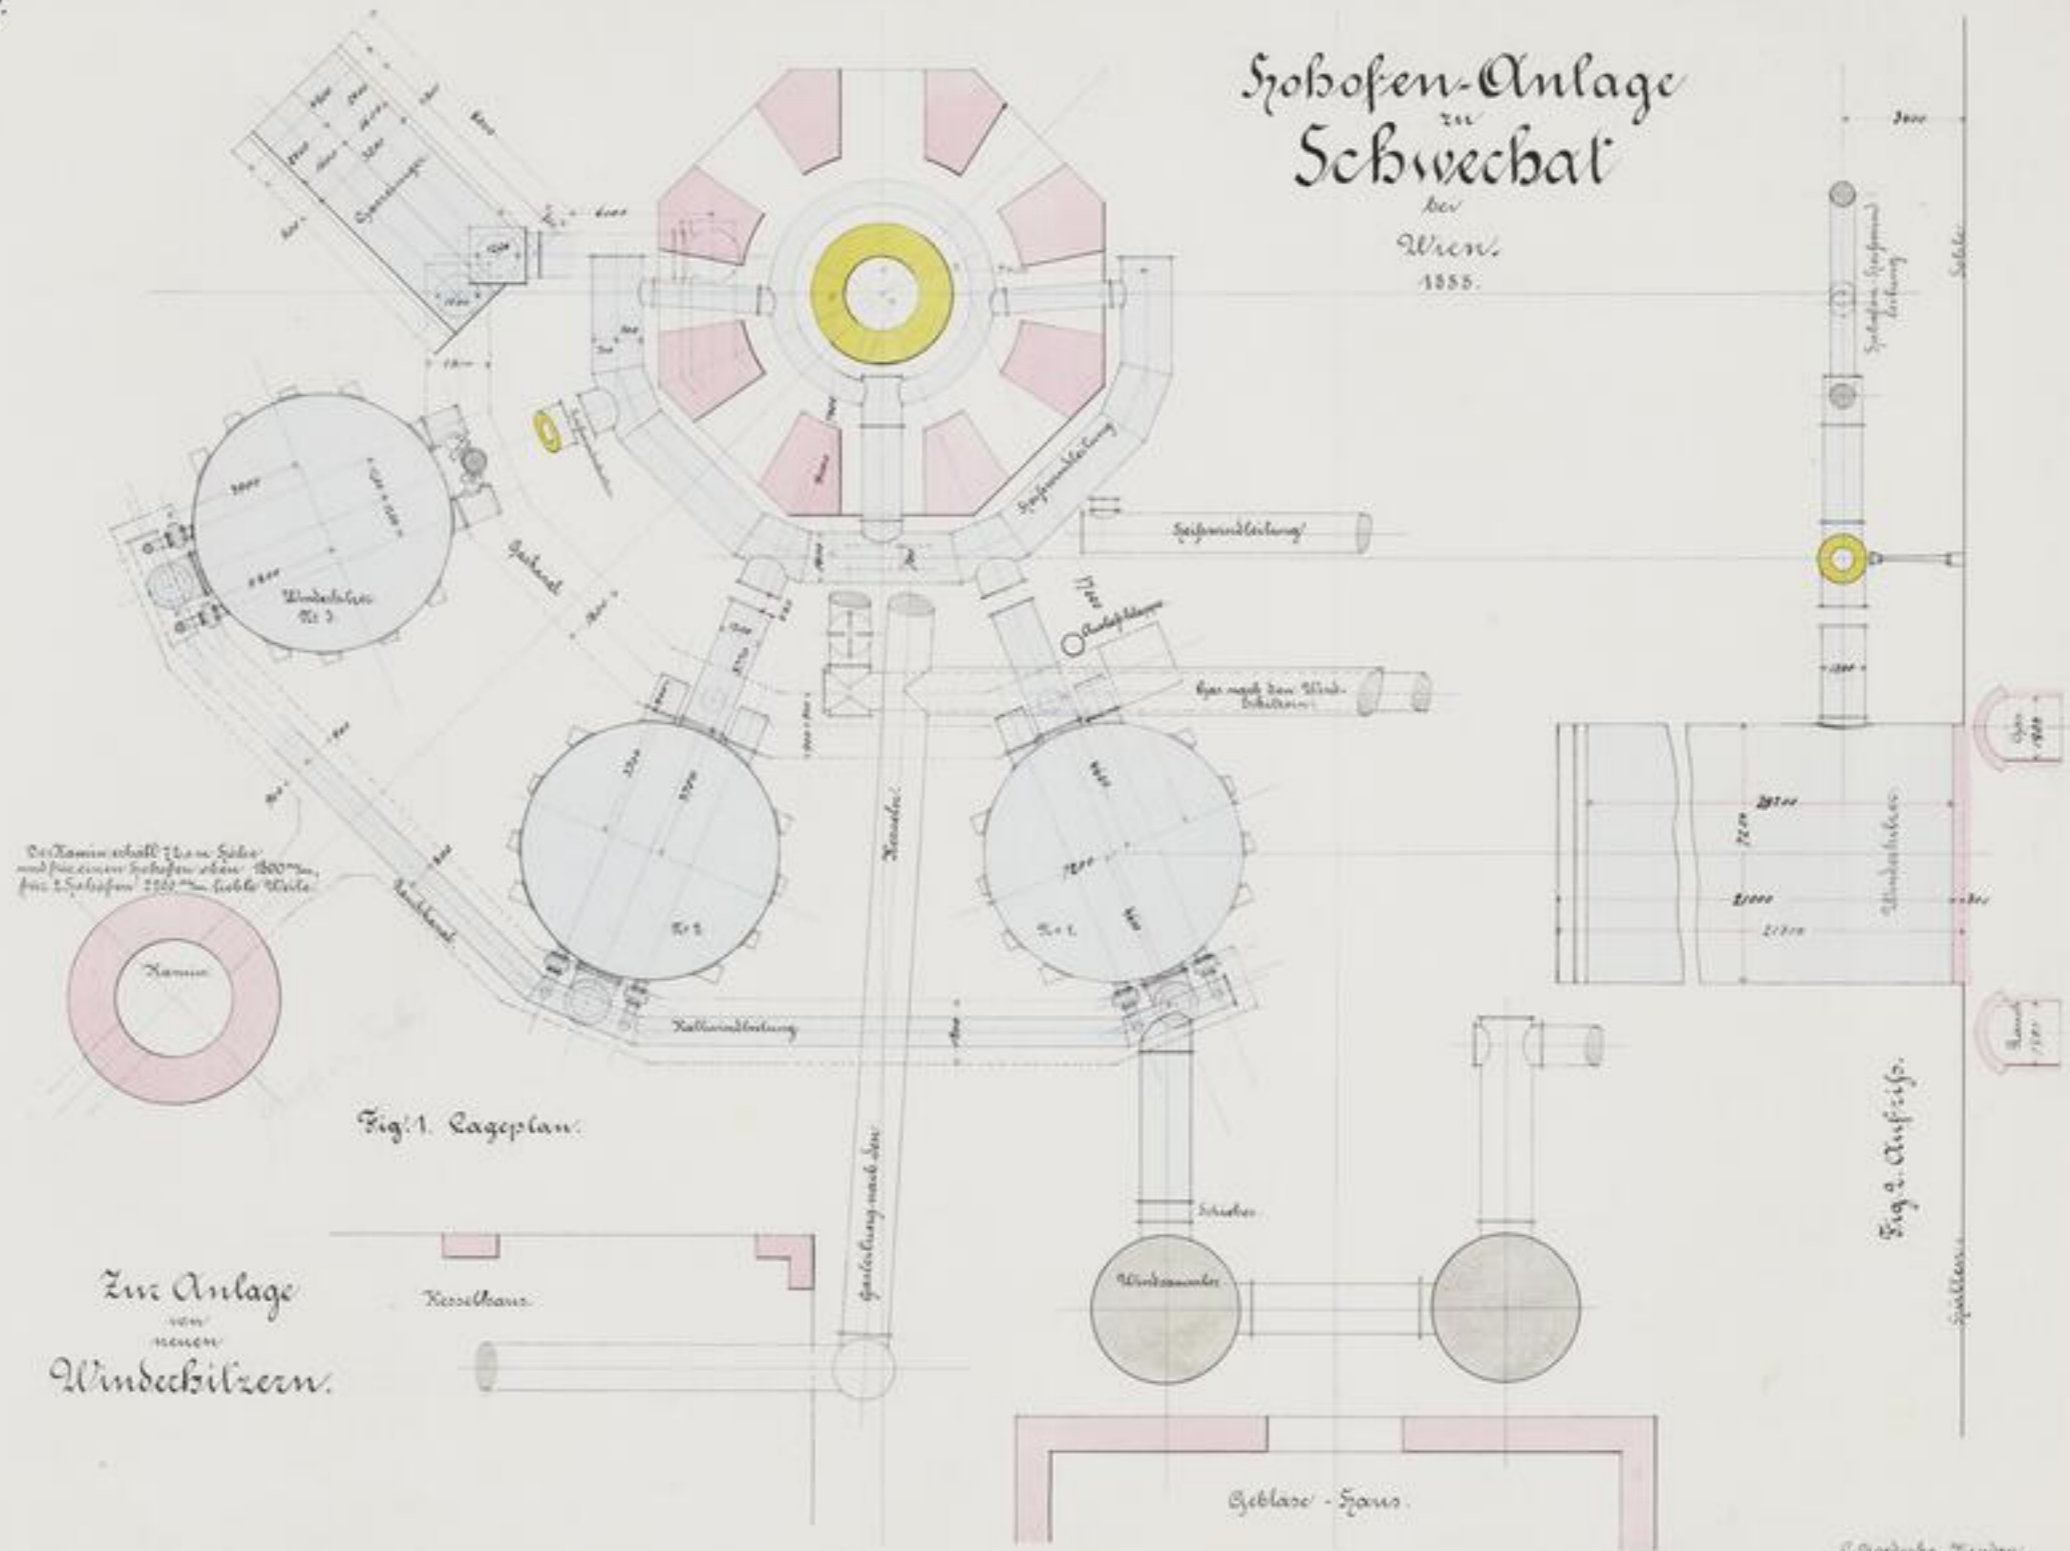

Der Kamin erhält die in Höhe und für einen belagten oben 1800 mm, für 2 Schmelzen 2200 mm hohe Weile

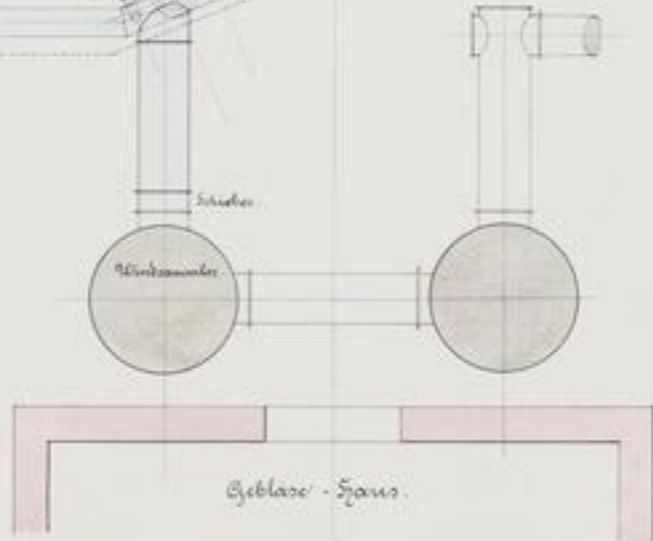


Fig. 1. Lageplan.

Zinc Anlage
von
neuen
Winderkälzern.



Fig. 2. Aufzüge.



© G. G. Müller, München, 1858.