


Hofenwerk Düllichütte bei Bobrek

Kreis Weithen Ober-Schlesien
1883.

Übersichtszeichnung des neu zu erbauenden
Hofens etc.

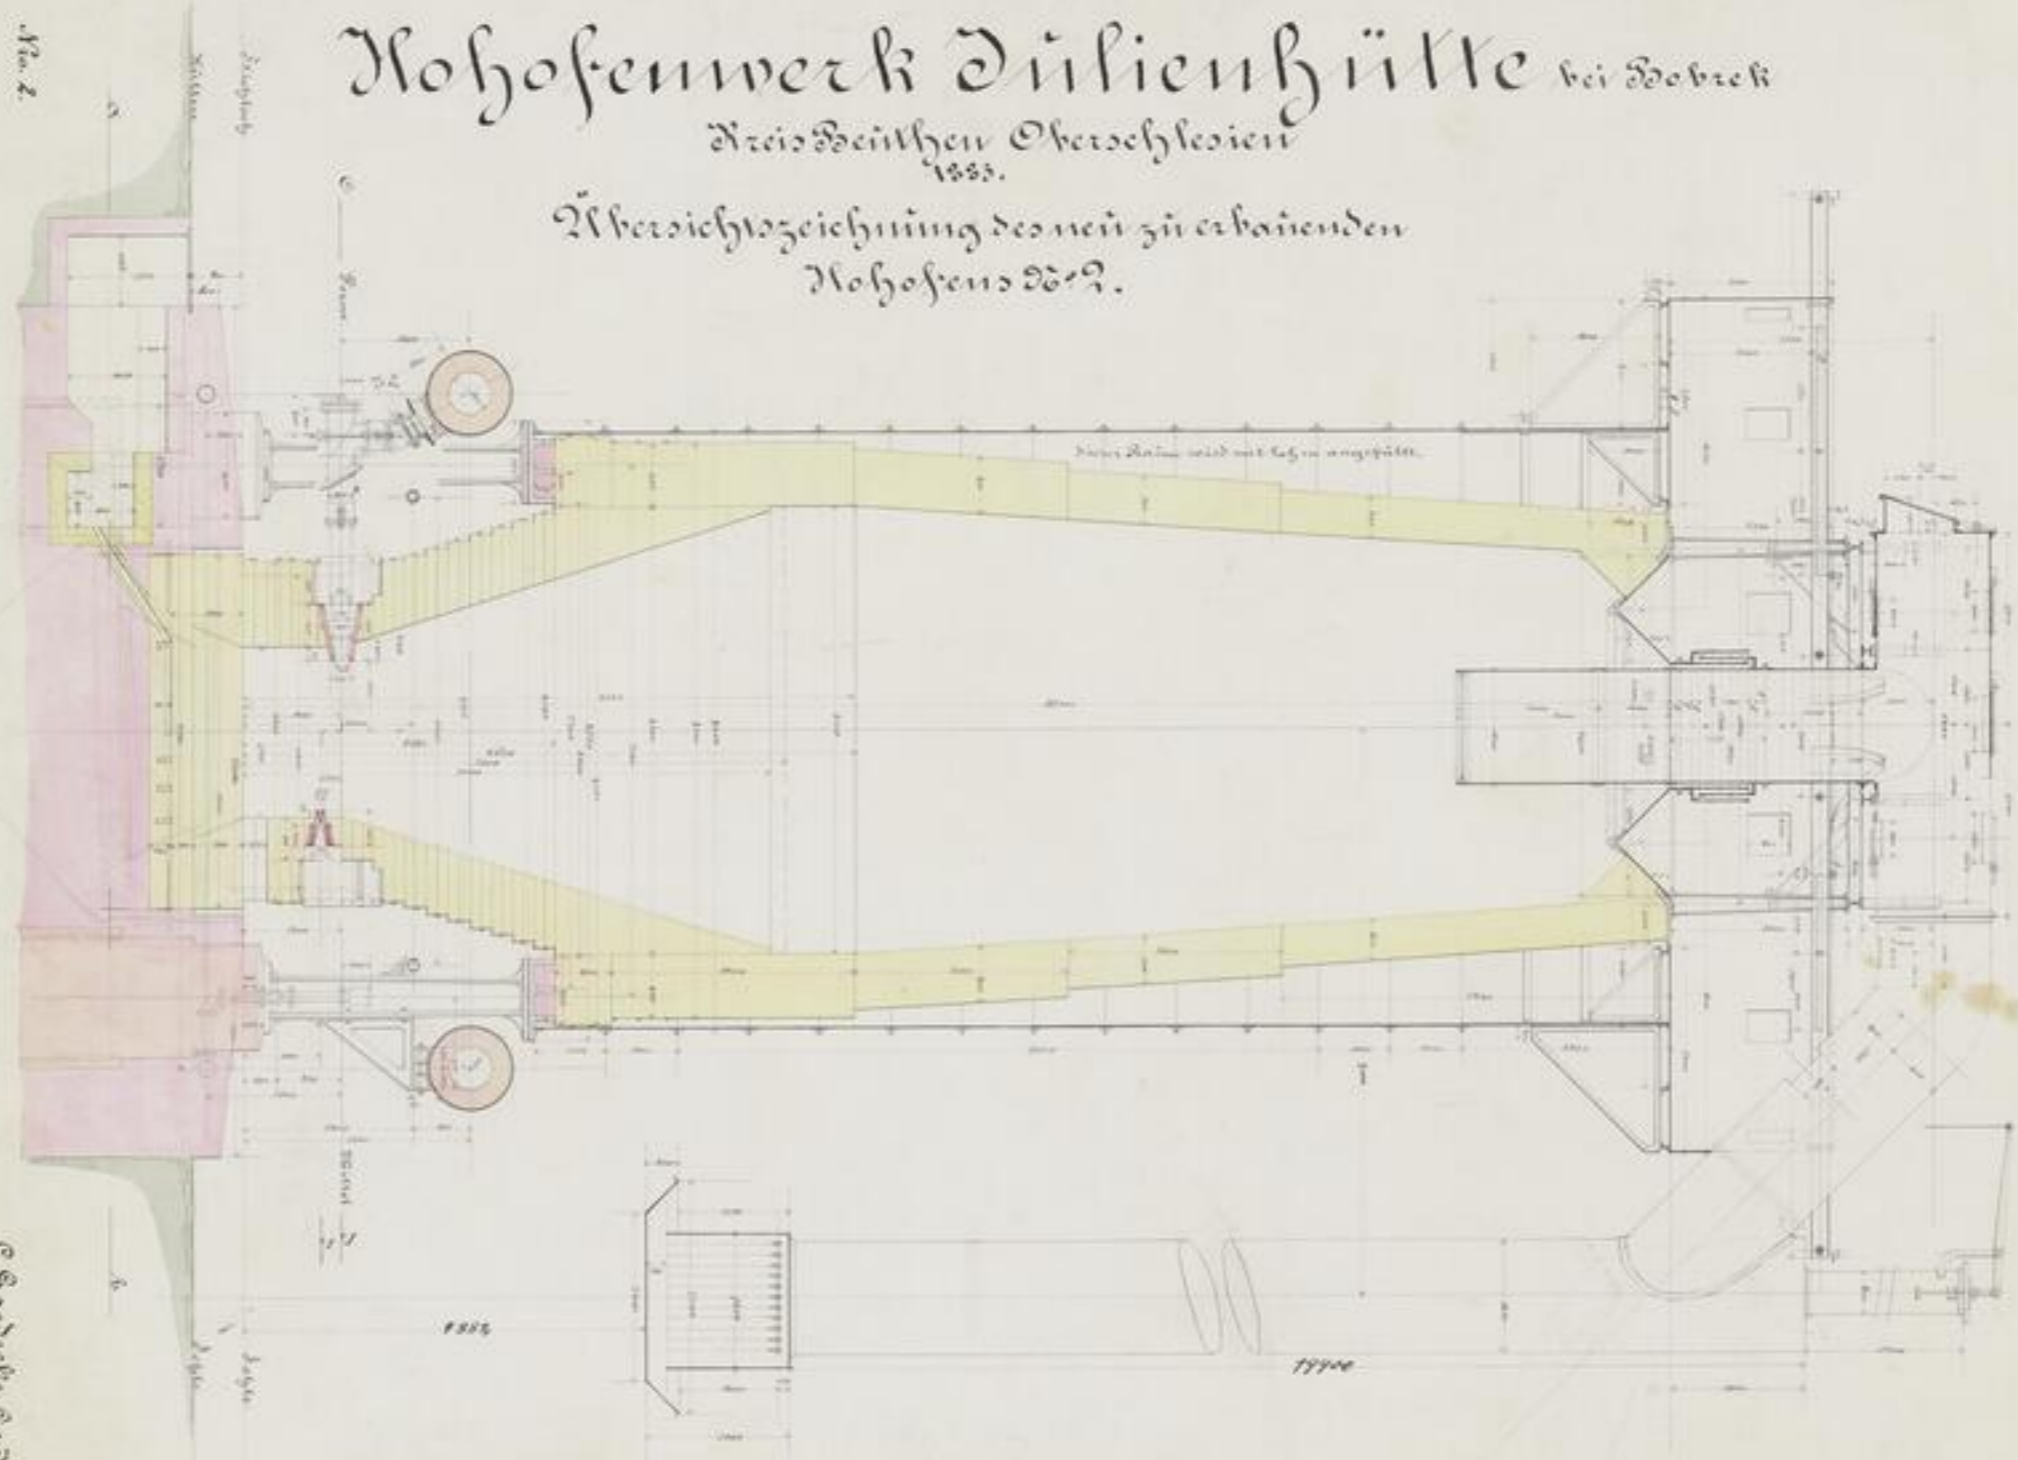

©. Gebrüder W. & A. D. Ang.
Grafen-Str. 10 in S.