

Verschiedene Träger aus Holz. Maßstab 1:500.

Fig 1 Versahnter Träger mit gleichlangen Zähnen

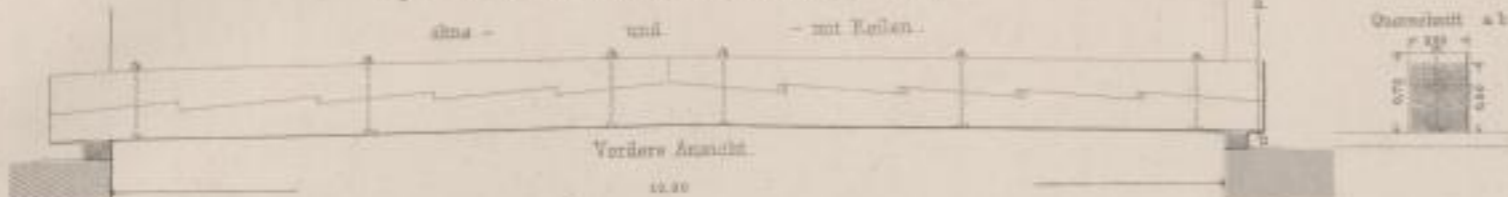


Fig 2 Versahnter Träger mit ungleichlangen Zähnen

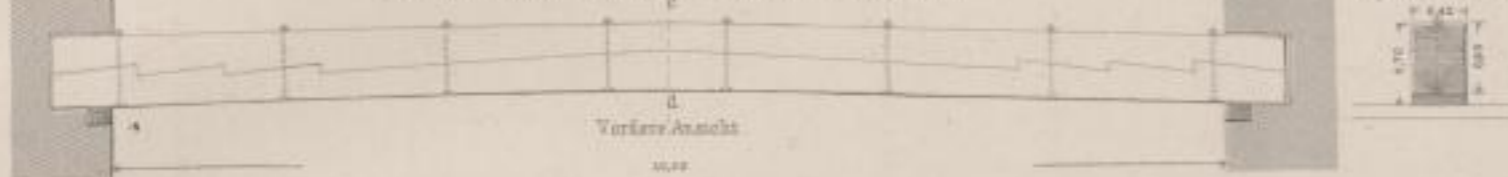


Fig 3 Gespannter Träger

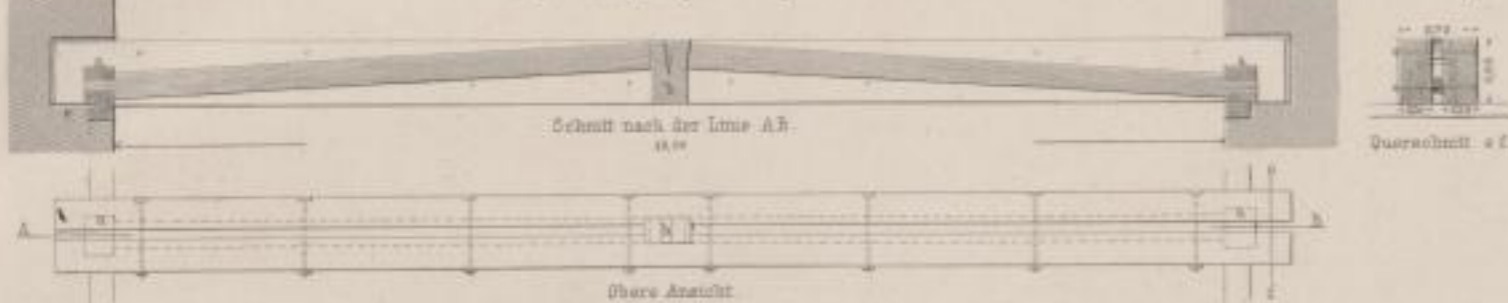


Fig 4 Armierter Träger



Fig 5 Armierter u. versahnter Träger

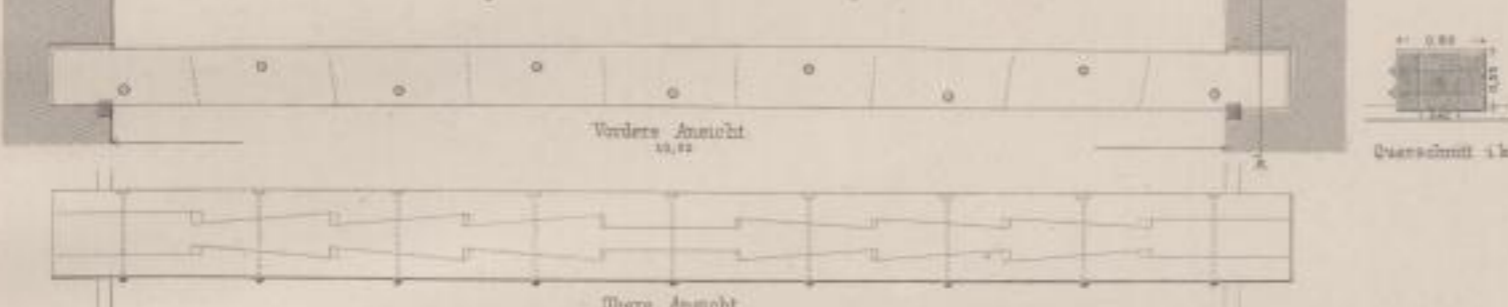


Fig 6 Träger aus dem Rathhauseale zu Amsterdäm



Fig 7 Träger mit Sprengtreben u. Hängewerk



Fig 8 Fachwerkträger

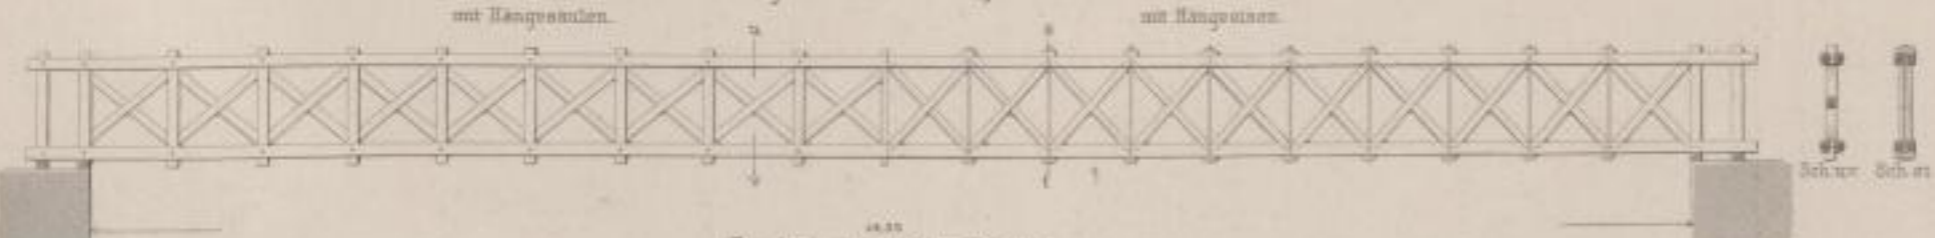


Fig 9 Laven'scher Träger



Ernst & Korn. Berlin.

