

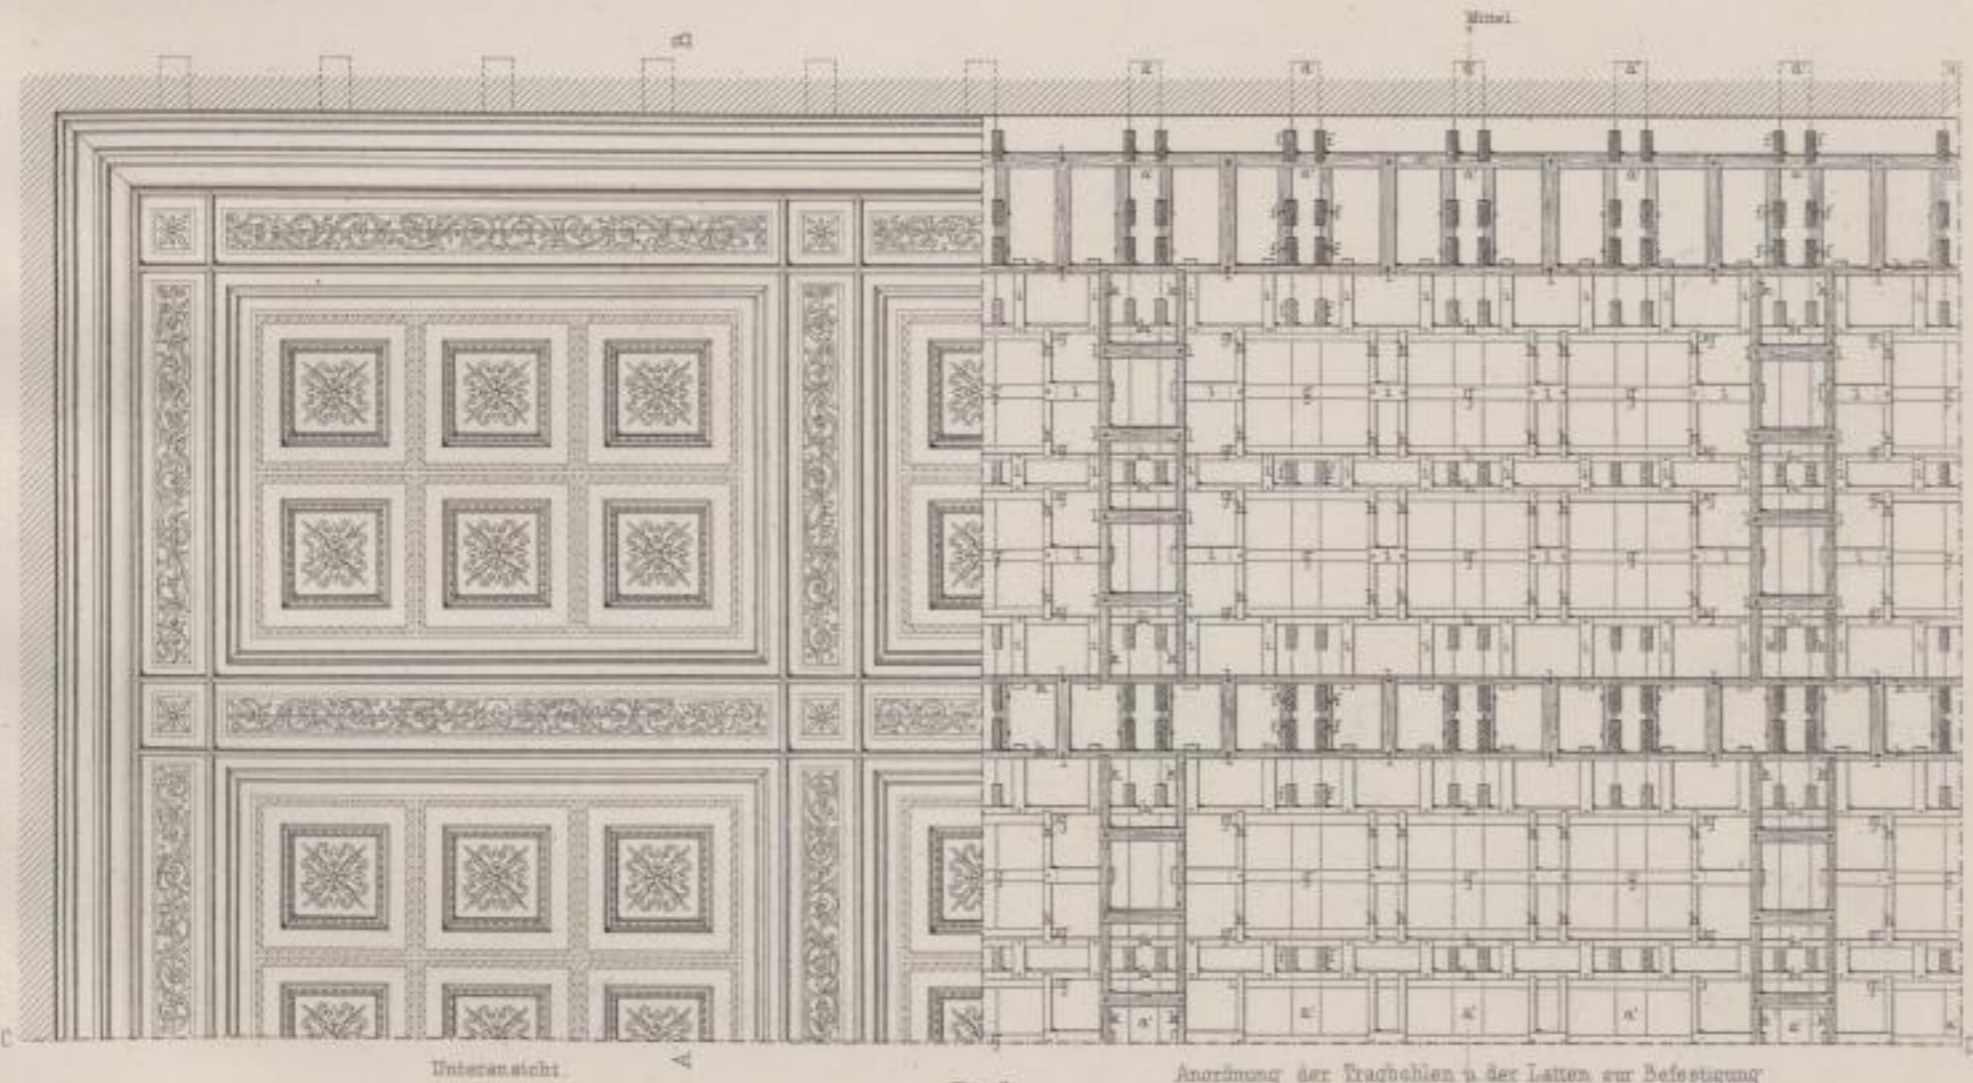
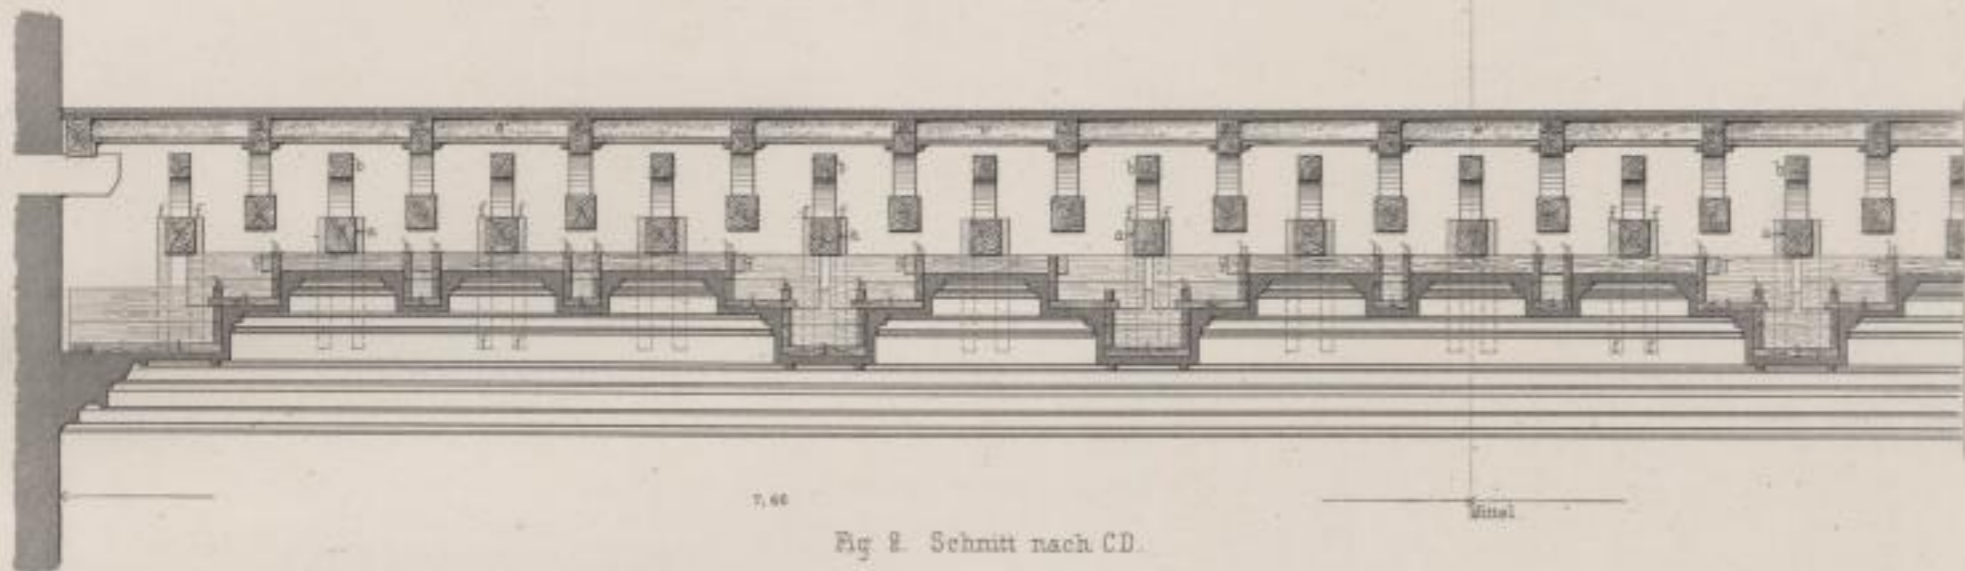


Kassettierte Saaldecke mit doppelten Bogen-Sprengbalken.

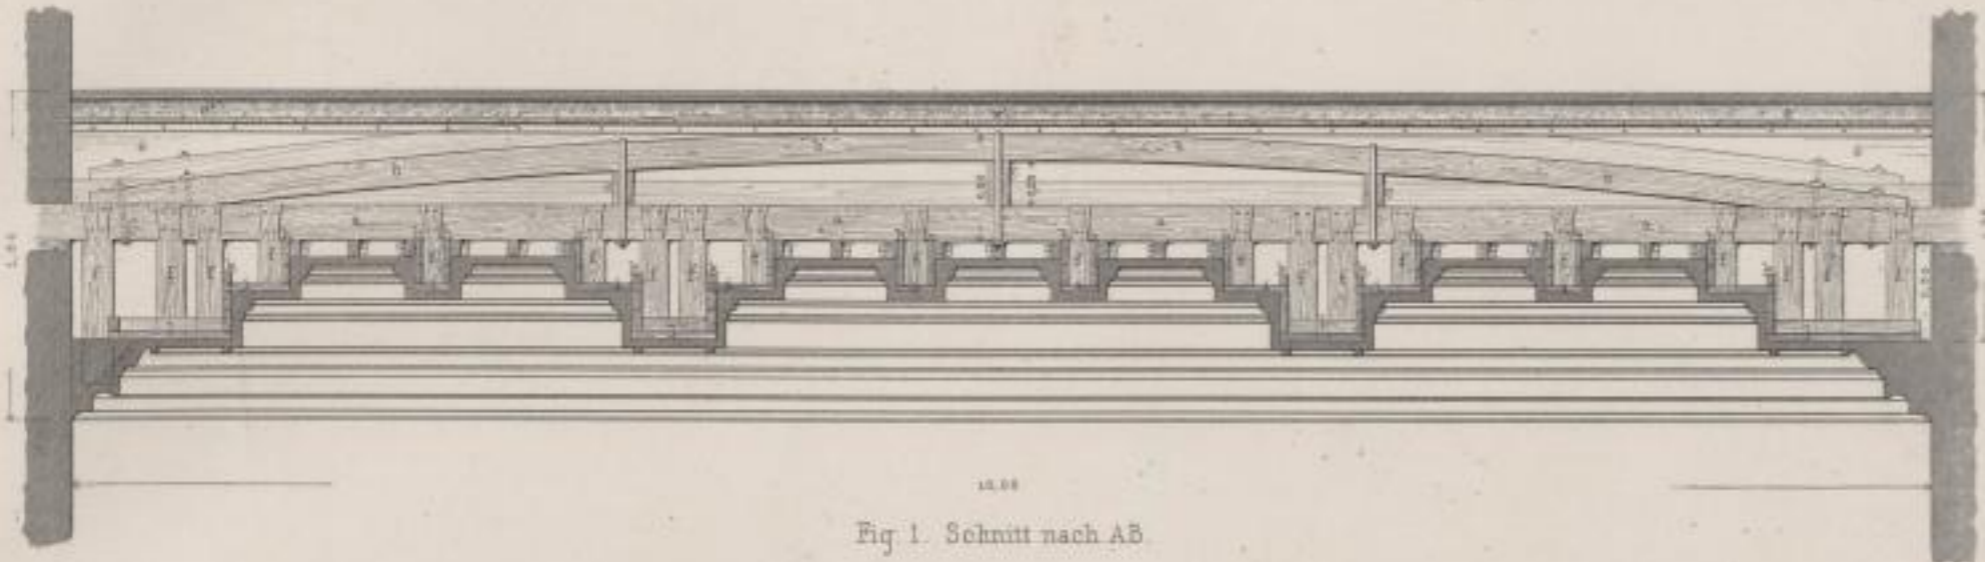

Untersicht

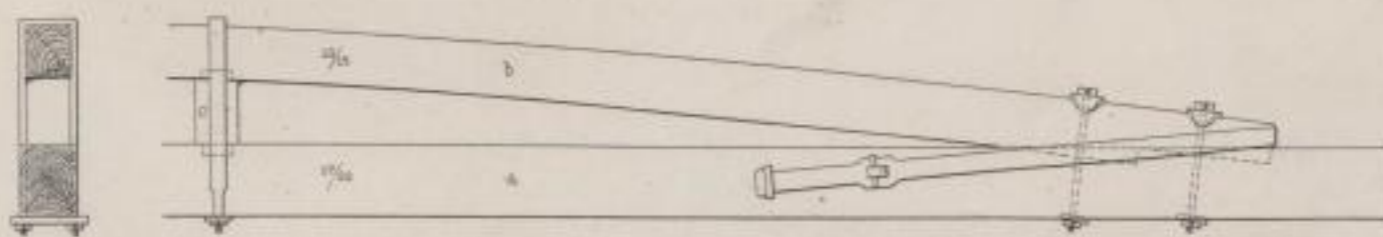

Ernst & Korn, Berlin.