


Hallendach mit Hango u. Sprengwerk

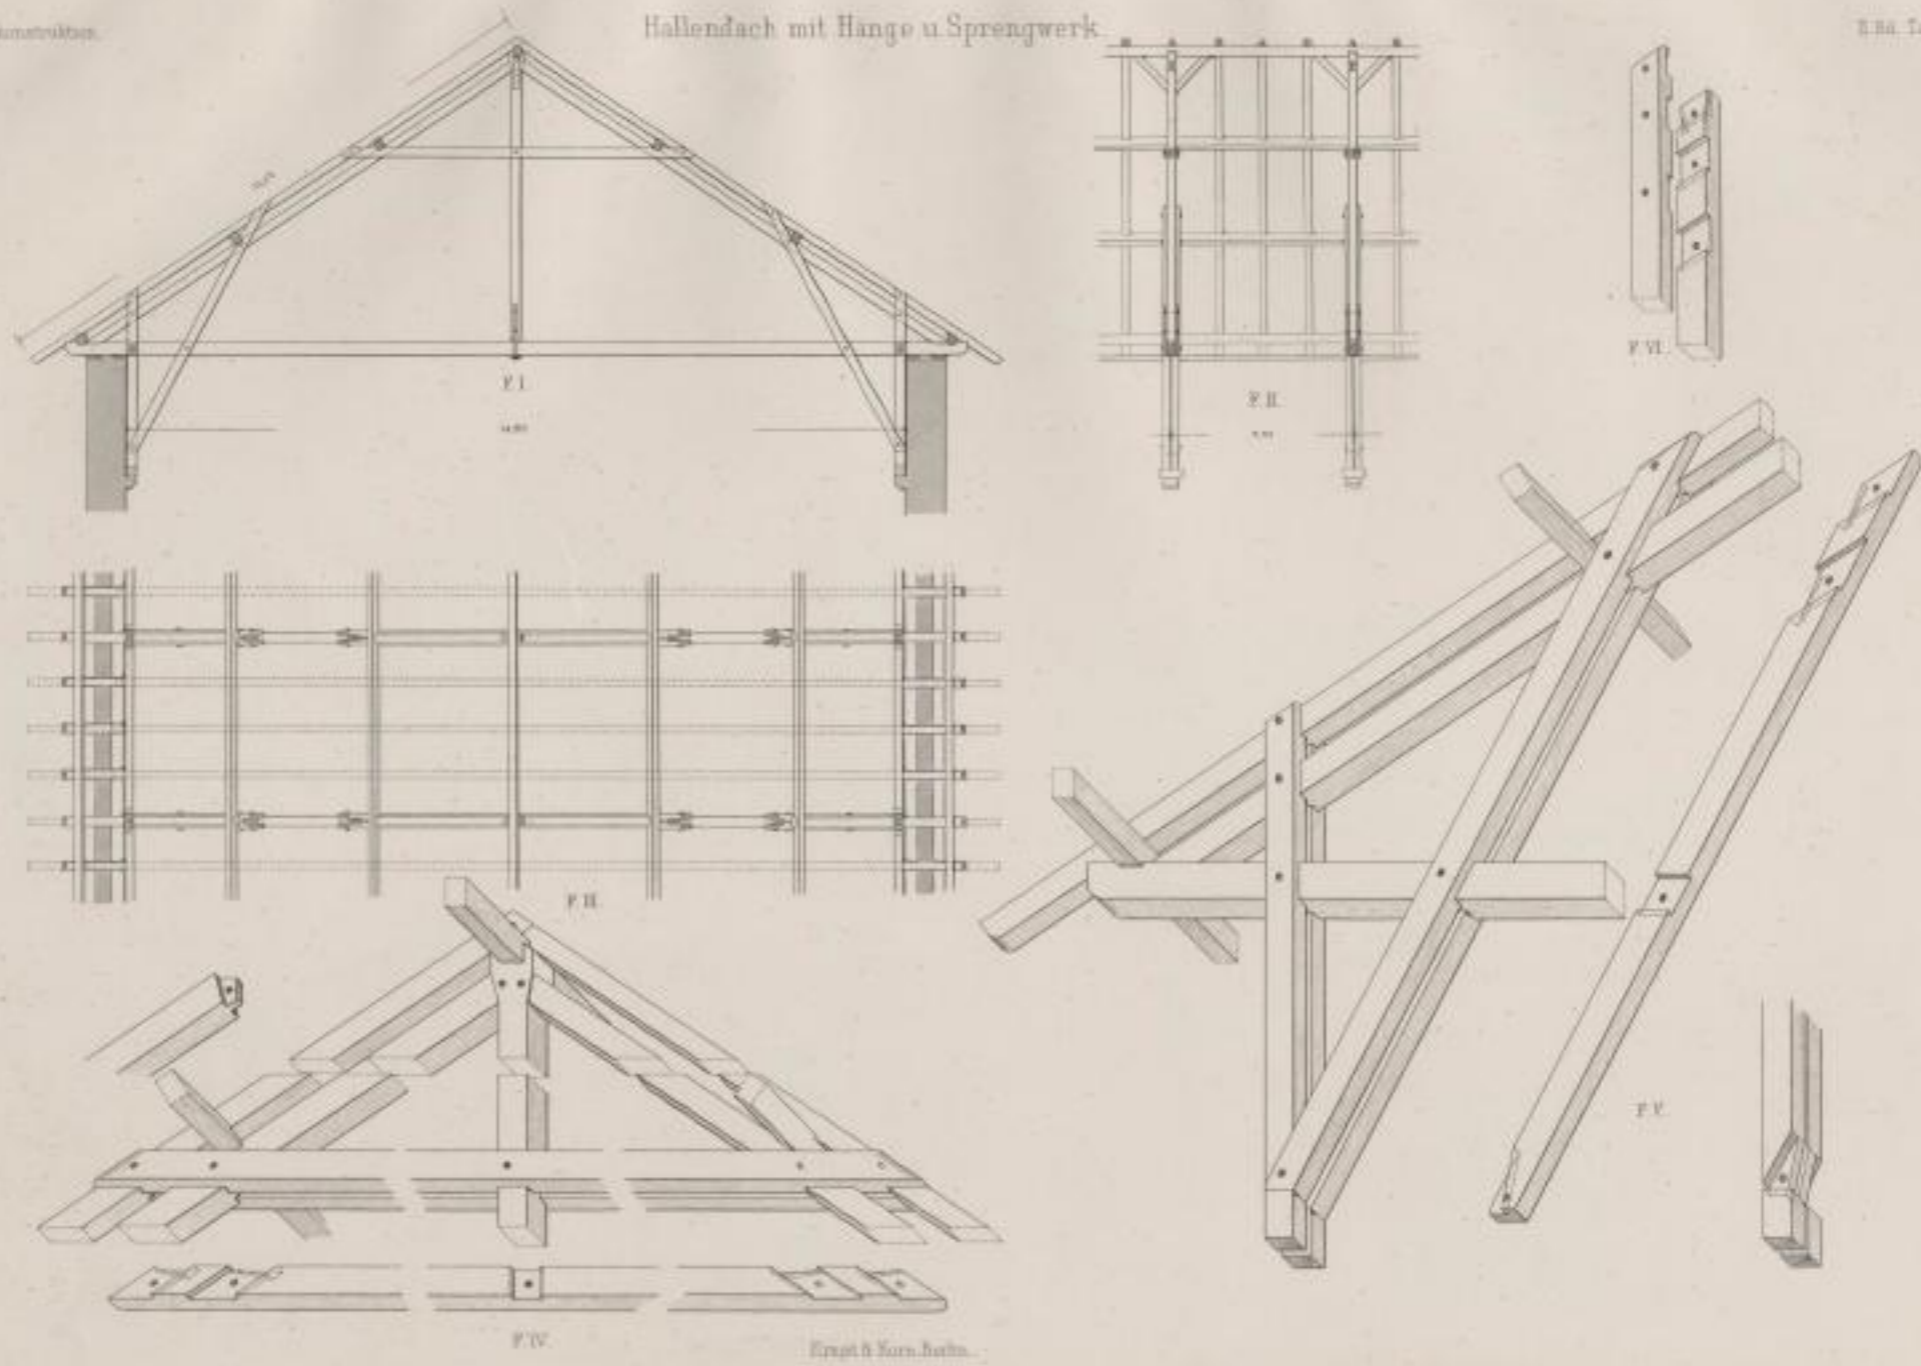

Erweit. u. Fern. baute.