

Ah  
440

FR. HITZIG,

RAVRATH, MITGLIED DER KÖNIGL. TECHNISCHEN BAUDEPUTATION,  
ORDENTL. MITGLIED DER KÖNIGL. AKADEMIE DER KÜNSTE.

Neu 21.

# AUSGEFÜHRTE BAUWERKE.

BAND II. ~~HEFT II.~~ In Supplement.

BERLIN.

VERLAG VON ERNST & KORN.

(GROßHANDLUNG UND KUNSTHANDLUNG.)  
KÖNIGL. HAU- AKADEMIE 12.

1860.

Eschschilde Langew. Kamm. Ernst  
verleihen  
im Verh. d. Bau- u. Kunsthandl. Ernst & Korn  
Bauhandl. u. Kunsthandl.  
am 27. 5. 60. Ernst & Korn

Aus dem architektonischen Verlage von Ernst & Korn in Berlin.

## KARL FRIEDRICH SCHINKEL'S SAMMLUNG ARCHITEKTONISCHER ENTWÜRFE

enthaltend:  
theils Werke, welche ausgeführt sind, theils Gegenstände, deren  
Ausführung beabsichtigt wurde,  
Neue vollständige Ausgabe vom Jahre 1857 bis 1858.  
Inhalt: vornehmlich Pläne mit Text.  
Groß Folio auf starkem Papier mit breitem Rande.  
Preis 29 Thlr.  
In eleganter Mappe 30 Thlr.

## Grundlage der praktischen Baukunst

in 3 Theilen.  
Nach der Original-Ausgabe der Königl. technischen Deputation für Gewerbe,  
mit deren Bewilligung hier gegeben.  
I. Theil. Vorlegeblätter für Mauere. 42 Tafeln in gr. Fol., mit Erläuterungen. cart. 4 1/2 Thlr.  
II. Theil. Vorlegeblätter für Zimmerleute. 37 Tafeln in gr. Fol., mit Erläuterungen. cart. 4 1/2 Thlr.  
III. Theil. Gustav Steiner's Nachträge zu den Vorlegeblättern für Maurer und Zimmerleute:  
„Der Bohrer.“ 37 Tafeln in gr. Fol., mit Erläuterungen. cart. 4 1/2 Thlr.

## Architektonisches Skizzenbuch.

Eine Sammlung  
von  
Landhäusern, Villen, herrlichen Gebäuden, Gartenhäusern, Gartenverzierungen, städtischen  
Wohngebäuden, Decorationen innerer Räume, Gärten, Erkern, Balkons, Blumenfontänen,  
Brunnen, Springbrunnen, Hofgebäuden, Einfassungsmauern, Candelabern, Grabmonumenten  
und andern kleinen Heilichkeiten, welche zur Verschönerung baulicher Anlagen dienen,  
und in Berlin, Potsdam und an andern Orten ausgeführt sind.  
Mit Details.  
In zwanglosen Heften.  
Klein Folio.  
Jedes Heft enthält 8 Blätter in Lithographie und farbigen Druck.  
Preis des Heftes 1 Thlr.  
(Einschlüssen sind davon Heft 1—47.)

L. RUNGE, Architekt.

Beiträge zur Kenntniss der Backstein-Architektur Italiens.  
Vom Selge.  
Nach seinen Reisezeichnungen herausgegeben.  
gr. Folio. Zweite Ausgabe. XXIV Tafeln mit Text und Plänen.  
5 1/2 Thlr.

## Strack & Gottgetreu, Schloß Babelsberg.

Cart. 10 Thlr.

## DIE KUNSTGESCHICHTLICH-MERKWÜRDIGSTEN BAUWERKE,

von Beginn der Altchristlichen Architektur bis zur Blüthe der Renaissance.  
Zusammengestellt  
von jüngern Mitgliedern des Architekten-Vereins.  
60 Blatt Doppelfolio. 9 1/2 Thlr.

## Bauausführungen des Preussischer Staats.

Herausgegeben  
von dem Königl. Ministerium für Handel, Gewerbe und Öffentliche Arbeiten.  
2 Bände mit einem Atlas von 137 Kupfertafeln in Folio.  
Preis 42 Thlr.

L. RUNGE.

## DER GLOCKENTHURM DES DOMS ZU FLORENZ,

nebst Entwurf der Westfacade des Doms.  
Zweite Ausgabe.  
Gr. Folio. In farbigen Druck. Mit Text. Cart. 5 1/2 Thlr.

## Carl Gropius, ORNAMENTE IN VERSCHIEDENEN BAUSTYLEN.

90 Blatt cart. 5 1/2 Thlr.

F. ADLER.

## Mittelalterliche Backstein-Bauwerke des Preussischen Staates.

Heft 1—3 (Tafel 1—30 mit Text.)  
Preis 4 H. 2 1/2 Thlr.

Ross, Schaubert und Hansen.

## DER TEMPEL DER NIKE APTEROS AUF DER AKROPOLIS ZU ATHEN.

XII Tafeln gr. Folio mit Text 2 Thlr. Pracht-Ausgabe 5 Thlr.

## Carl Bötticher's ORNAMENT-VORBILDER.

Heft 1—3. gr. Fol. 5 Thlr.  
(Vollständig in 4 Heften.)

H. STRACK.

## ARCHITEKTONISCHE DETAILS.

Vollständig in 8 Heften oder 38 Blatt. Heft 1 bis 3. gr. Fol. 3 Thlr.

Struck, Hitzig und Borstell.

## DER INNERE AUSBAU VON WOHNGEBÄUDEN.

Eine Sammlung ausgeführter Arbeiten der Maurer, Tischler, Schlosser, Tüpler u. s. w.

In zwanglosen Heften. gr. Fol. mit Text.

Heft	mit	Tafeln	inhalt	Preis
I	mit	8	Fenster.	1 Thlr.
II	mit	6	Treppen.	1 Thlr.
III	mit	4	Thüren.	1 Thlr.
IV	mit	4	Schlossarbeiten.	1 Thlr.
V	mit	6	Fenster.	1 Thlr.
VI	mit	6	Treppen.	1 Thlr.
VII	mit	6	Oefen.	1 Thlr.
VIII	mit	6	Eingangsthüren.	1 Thlr.
IX	mit	6	Thürwege.	1 Thlr.
X	mit	6	Bündbogenfenster.	1 Thlr.
XI	mit	6	Schaufenster.	1 Thlr.

## ALT-CHRISTLICHE BAUDENKMALE CONSTANTINOPELS

vom V—XII. Jahrhundert.  
Aufgenommen und historisch erläutert  
von  
W. Salzenberg.  
Auf Befehl Seiner Majestät des Königs  
herausgegeben  
von dem Königl. Ministerium für Handel, Gewerbe und Öffentliche Arbeiten.  
gr. Fol. 60 Thlr. Pracht-Ausgabe 75 Thlr.

## ZEITSCHRIFT FÜR BAUWESEN.

Herausgegeben  
unter Mitwirkung der Königl. technischen Bau-Deputation und des Architekten-Vereins zu Berlin.  
Beleitet von G. Erbkam,  
Königl. Baumeister im Ministerium für Handel, Gewerbe und Öffentliche Arbeiten.  
X. Jahrgang. 1860.  
Der Jahrgang erscheint in zwölf Heften und enthält über 90 Kupfertafeln in Folio und Quart.  
Preis des Jahrgangs 8 1/2 Thlr.  
(Von Jahrgang I—IX ist nur noch eine kleine Anzahl von Exemplaren vorhanden.)

Dr. Carl Boetticher,

## Die Holzarchitektur des Mittelalters.

Mit Anschluss der schönsten in dieser Epoche entwickelten Produkte der  
gewerblichen Industrie.  
XXVI Tafeln in gr. Folio in farbigen Druck. cart. 6 1/2 Thlr.  
Pracht-Ausgabe in Gold-, Silber-, Stahl- und Kupferdruck 15 Thlr.

H. Gottgetreu,

## Der Fontainen-Bau zu Sanssouci.

14 Tafeln in gr. Fol. 6 1/2 Thlr.

Carl Boetticher's

## ORNAMENTENBUCH ZUM PRAKTISCHEN GEBRAUCH FÜR ARCHITEKTEN.

6 Hefte à 2 Thlr.  
Desgleichen. Neue Folge. 3 Hefte cart. 6 1/2 Thlr.

Ed. Tits,

## Architektonische Ausführungen.

Eine Sammlung von Papaden, Details und inneren Decorationen.  
Zusammengestellt  
für Maurer, Zimmerleute und Bauhandwerker.  
Sechs Hefte. Jedes Heft enthält 8 Blätter in Folio und kostet 1 1/2 Thlr.

J. Hanger,

## Blätter für die gewerbliche Baukunde.

Heft 1—5. Zusammen 14 Thlr. 20 Sgr.

H. Stein,

## Das Krankenhaus der Diakonissen-Anstalt Bethanien zu Berlin.

Kl. Folio. Mit 16 Kupfertafeln. 4 Thlr.

F. Hitzig.

## Wohngebäude der Victoria-Strasse in Berlin.

XVIII Tafeln in gr. Fol. geb. 6 1/2 Thlr.

G. Stier,

## Vorlegeblätter für Bauhandwerker.

insbesondere für  
Maurer und Zimmerleute.  
Gr. Folio. 32 Kupfertafeln. Text in 60. Preis 12 Thlr.

C. P. LANGHANS,

## DAS VICTORIA-THEATER IN BERLIN.

Gr. Fol. mit Text 2 1/2 Thlr.

Hand-Bibl  
HB-TM  
HBK Dresden


J. III. RM.

HfBK Dresden - Bibliothek




00448612

2002/1120

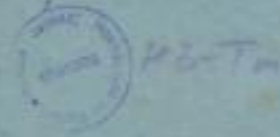

Rückgabe spätestens am	
	2002/1120
	Heft 1-4 & 5 (Auszug)
	in folien 12 (42)
	1 (13)
	186 (44)
	6 (5)
	68.0
	14

FZ DIN 1500 Bilz Best.-Nr. 806642.1



AR 440.

AUSGEFÜHRTE  
BAUWERKE

VON

FR. HITZIG,

GEHEIMER REGIERUNGS- UND SAURATH, MITGLIED DER KÖNIGL. TECHNISCHEN BAU-DEPUTATION,  
ORDENTL. MITGLIED DER KÖNIGL. AKADEMIE DER KÜNSTE ZU BERLIN UND AMSTERDAM,  
BITTER DES ROTHEN ADLER-ORDENS UND DES KÖNIGL. BÄYERISCHEN MAXIMILIAN-ORDENS FÜR WISSENSCHAFT UND KUNST.



BAND II.

NEUNUNDZWANZIG TAFELN.

*J. III. 12M.  
N. 440.*

*Heft I. vollst.  
Heft II. (72. 1/2 Tafel)  
" III. (72. 1/2 Tafel)  
" IV. (72. 1/2 Tafel)  
" V. (72. 1/2 Tafel)*

*Supplemente 9 Bl. vollst.*

BERLIN.

VERLAG VON ERNST & KORN.  
(GROPIUS'SCHE BUCH- UND KUNSTHANDLUNG.)

UNIVERSITÄT WÜRZBURG

RECHENKUNDE

2002/1120



HB-Tm

UNIVERSITÄT WÜRZBURG

RECHENKUNDE

UNIVERSITÄT WÜRZBURG

UNIVERSITÄT WÜRZBURG

RECHENKUNDE

UNIVERSITÄT WÜRZBURG

RECHENKUNDE

UNIVERSITÄT WÜRZBURG

HR. HITZIG'S

**AUSGEFÜHRTE BAUWERKE.**

6 L

21/1/2/3

LEHNIG'S

ALSGEHEBTE BILDMERKE

20.200/1120



Auf Blatt I, II, III sind die Ansichten und Grundrisse eines Wohnhauses dargestellt, welches der Rittergutsbesitzer Herr Robert Tornow auf seiner Begüterung in Pommern hat erbauen lassen. — Ein heizbares Vestibul stellt die Verbindung der Zimmer des Herrn mit denen der Dame her. Die Wohnräume sind mit den Salons in solche Verbindung gebracht, daß bei Gesellschaften das Ganze eine für ländliche Bedürfnisse hinreichende Räumlichkeit bietet. Die Wirthschaftsräume befinden sich im Souterrain, die Räume für die Kinder sowie die Fremden-Zimmer im ersten Stockwerk. Die Form des Grundrisses wurde durch die Situation bedingt. Da auf dem Gute eine Ziegelei sich befindet, welche vorzügliches Material liefert, so ist das Gebäude im Rohbau ohne Kalkewurf ausgeführt und sind sämtliche Formsteine sowie alle Verzierungen der Facaden von der dortigen Ziegelei vortrefflich angefertigt.

Die Blätter IV, V, VI, VII, VIII geben die Grundrisse und Ansichten eines Schlosses, welches für den Herrn v. Kruse auf Neetzow bei Anklam erbaut worden ist. Der Zweck jedes einzelnen Raumes ist neben dem Hauptgrundrisse bemerkt, nur möchte zu erwähnen sein, daß der runde Saal in der Mitte des Gebäudes, durch ein Kuppelgewölbe geschlossen ist, und von Oben erleuchtet wird, desgleichen geht der Speisesaal *p* durch 2 Stockwerke. In beiden Seiten laufen Gallerien in der Höhe des ersten Stockwerks herum, welche zur Verbindung der verschiedenen Räumlichkeiten dienen, und bei Festlichkeiten zur Aufnahme der Musiker bestimmt sind. Das Treibhaus *r* ist aus Eisen in der Borsig'schen Fabrik angefertigt. Die innere Ausschmückung des Hauptraums ist mit großer Eleganz durchgeführt. Der Speisesaal hat eine reich ausgebildete Holzdecke, die Wände sind mit Stuck bekleidet. Das Vestibul, der Tanz- und Speisesaal werden durch Luftheizung erwärmt; das Treibhaus hat eine Wasserheizung erhalten. Die Fronten des Gebäudes sind ebenfalls im Rohbau ohne Putz ausgeführt, wobei zu bemerken ist, daß sämtliche Verblend- und Formsteine von der auf dem Gute befindlichen Ziegelei hergestellt sind. Der um das Gebäude herumlaufende ornamentirte Fries, sowie die Säulen-Capitüle und die figürlichen Darstellungen, welche auf Blatt VII gezeichnet sind, wurden von der Fabrik des Herrn Feilner in Berlin geliefert.

Sur les planches I, II, III on a représenté les vues et les plans d'une maison d'habitation que le propriétaire M. Robert Tornow a fait bâtir dans sa terre en Poméranie. — Un vestibule qui peut être chauffé, lie les appartements du maître à ceux de la dame de la maison. Les différentes pièces dont ces appartements se composent, sont disposées de manière, que, lorsqu'il y a du monde, elles offrent assez d'espace pour des besoins rustiques. Toutes les pièces destinées à l'économie domestique sont dans le souterrain. Les chambres des enfants, ainsi que celles des étrangers, sont au premier. Les conditions du plan ont été dictées par la situation de la maison. Comme il se trouve une tuilerie sur les lieux mêmes, fournissant des produits d'un travail excellent, la maison a été construite en briques, sans crépi de chaux. Toutes les pierres de forme et tous les ornements de la façade ont été supérieurement faits par ladite tuilerie.

Les planches IV, V, VI, VII, VIII présentent les plans et les vues d'un château appartenant à M. de Kruse, et situé à Neetzow près Anklam. La destination de chaque pièce est indiquée sur le plan principal. Nous ferons seulement remarquer que la salle ronde, au milieu du bâtiment, est surmontée d'une coupole voûtée et éclairée d'en haut. La salle à manger *p* s'élève jusqu'au second étage. Des deux côtés de la salle, il règne des galeries à la hauteur du premier étage, servant de communication avec les autres appartements et pouvant recevoir les musiciens les jours de fête. La serre chaude *r* est de fer et sortie des usines de M. Borsig; les décorations de l'espace principal sont faites avec beaucoup de goût et d'élégance. Le plafond de la salle à manger est lambrissé et richement travaillé; les murs sont revêtus de stuc. Le vestibule, la salle de danse et la salle à manger se chauffent au moyen de calorifères à air; la serre chaude, au contraire, se chauffe par des calorifères à eau chaude. Les façades de l'édifice sont en briques non crépies. Les pierres de revêtement ainsi que les pierres de forme ont toutes été moulées dans la tuilerie appartenant à la terre. La frise ornée, qui entoure l'édifice, les chapiteaux des colonnes et les représentations figurées, qui se trouvent sur la planche VII, sont sortis de la fabrique de M. Feilner à Berlin.

*[Faint, illegible text, likely bleed-through from the reverse side of the page]*

2. 22/100






Blatt 18  
1871

Blatt 19  
1871




Blatt 18

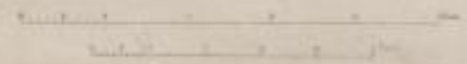

1:1000

Blatt 19

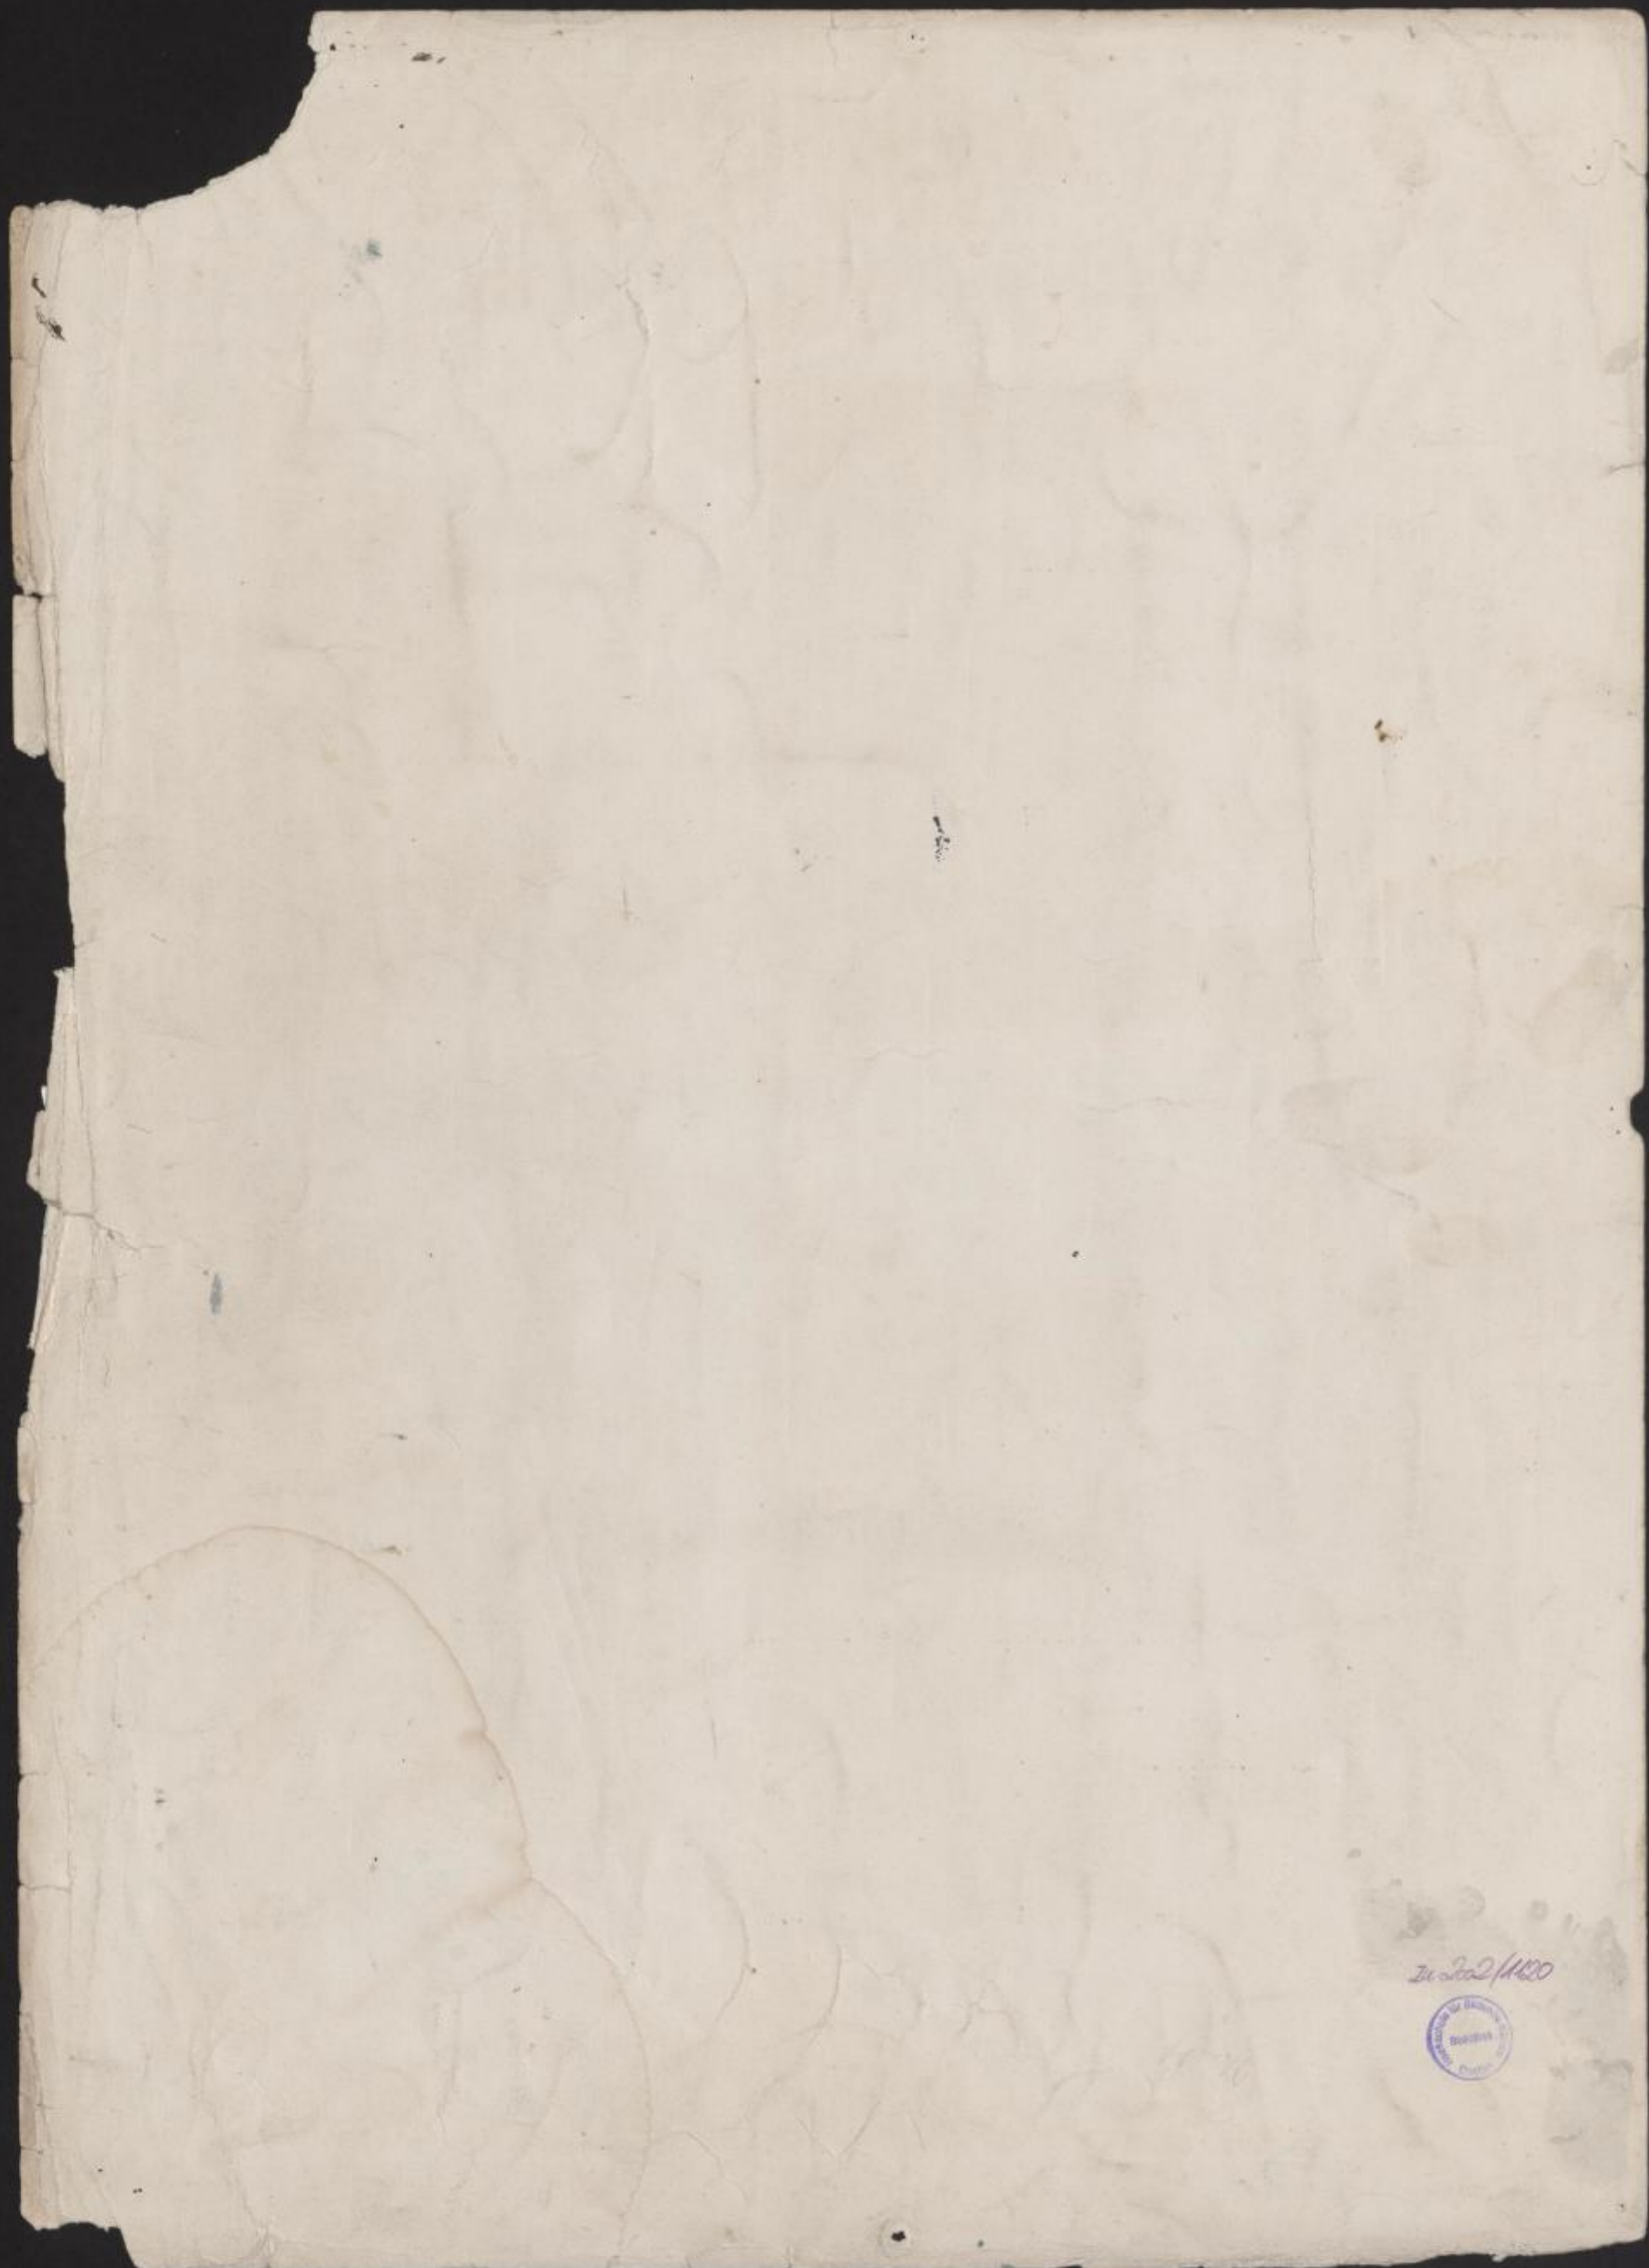

24.202/1120




- a Vestibul
- b Lichte u. Stern
- c Vasa u. Tron
- d Wände u. Fen.
- e Salon
- f Cabinet
- g Spinnst.
- h Zimmer

- i Zimmer-Zuber
- k Küche
- l Wascht.
- m Spinnst.
- n Zimmer f. Dienstm.
- o Kellerraum
- p Gar.



Dachgeschoss

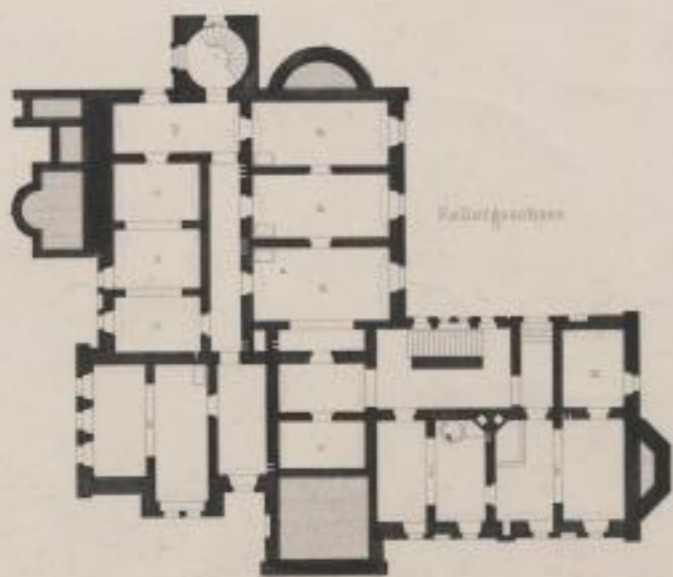

Kellergeschoss



Erstgeschoss



Ernst & Horn, Zeichn.

24. Jan 2/1900





1871


Verlag v. Ernst & Korn in Berlin

1871



20302/1120




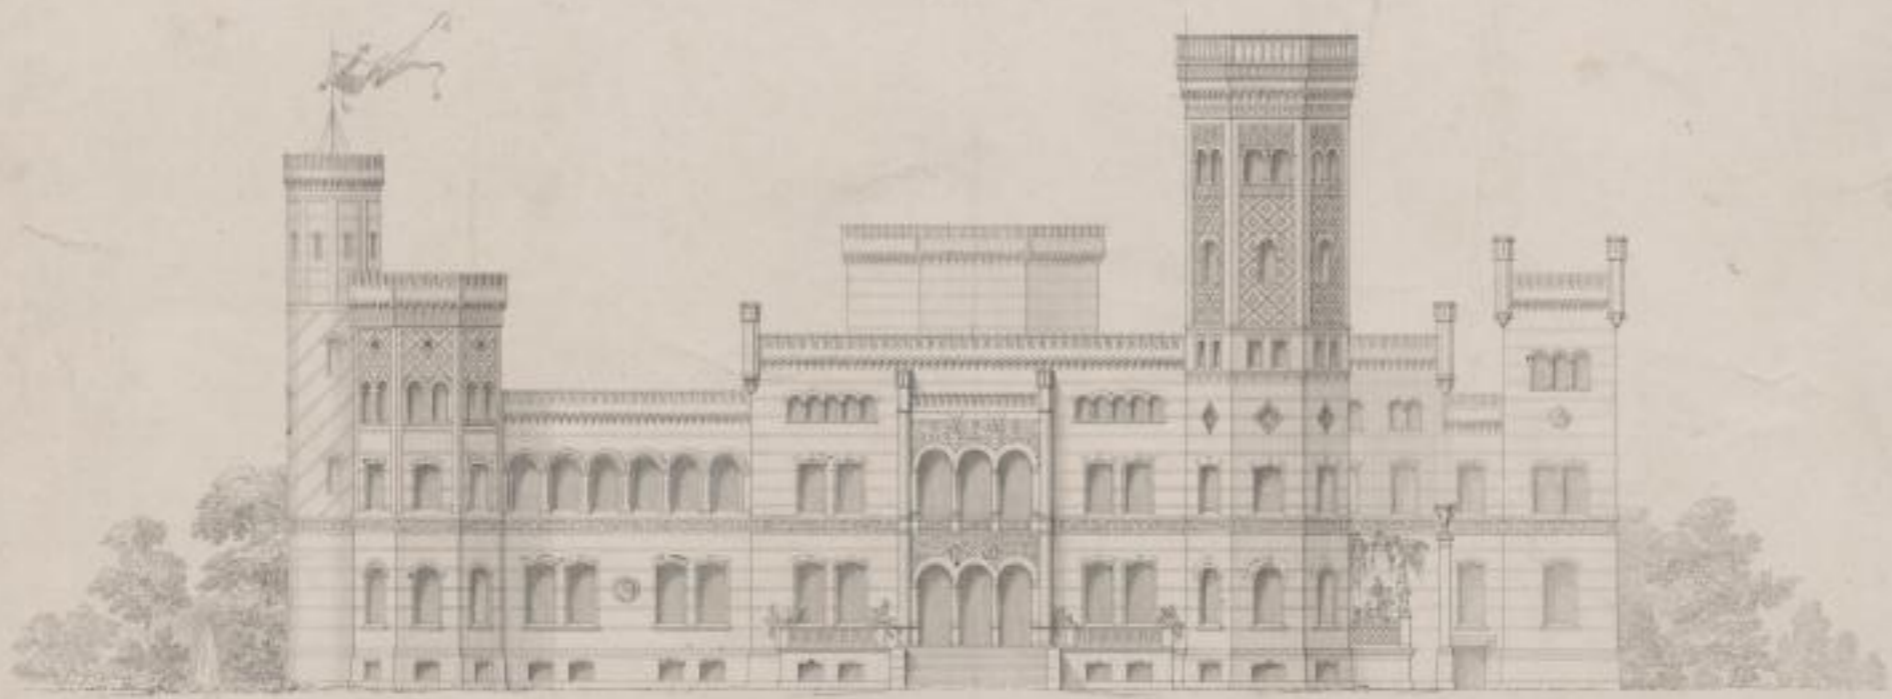

Verlag von Ernst & Sohn in Berlin.

Erstausg.


Verlag von Ernst & Sohn in Berlin.

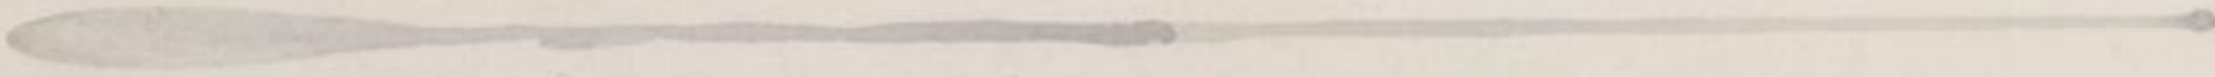

zu 202/100






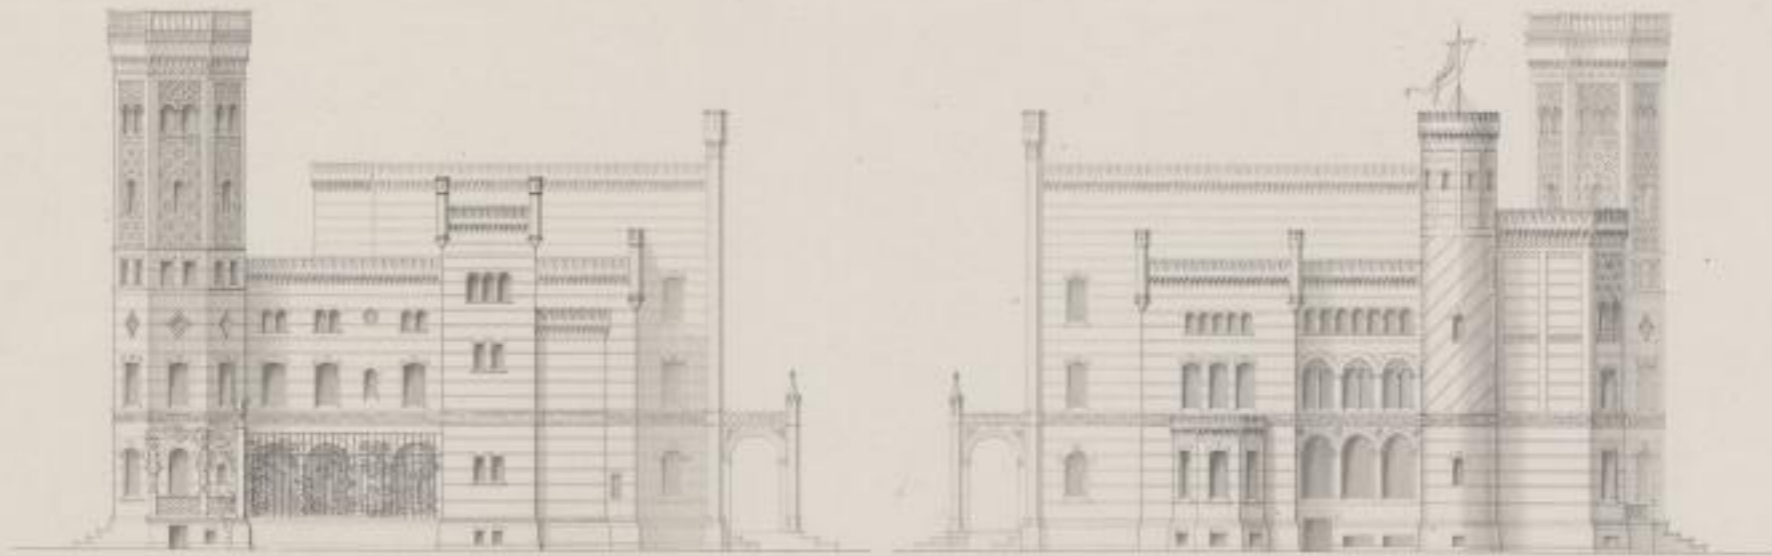


0 1 2 

Verlag von Ernst & Sohn in Berlin.

2102/110



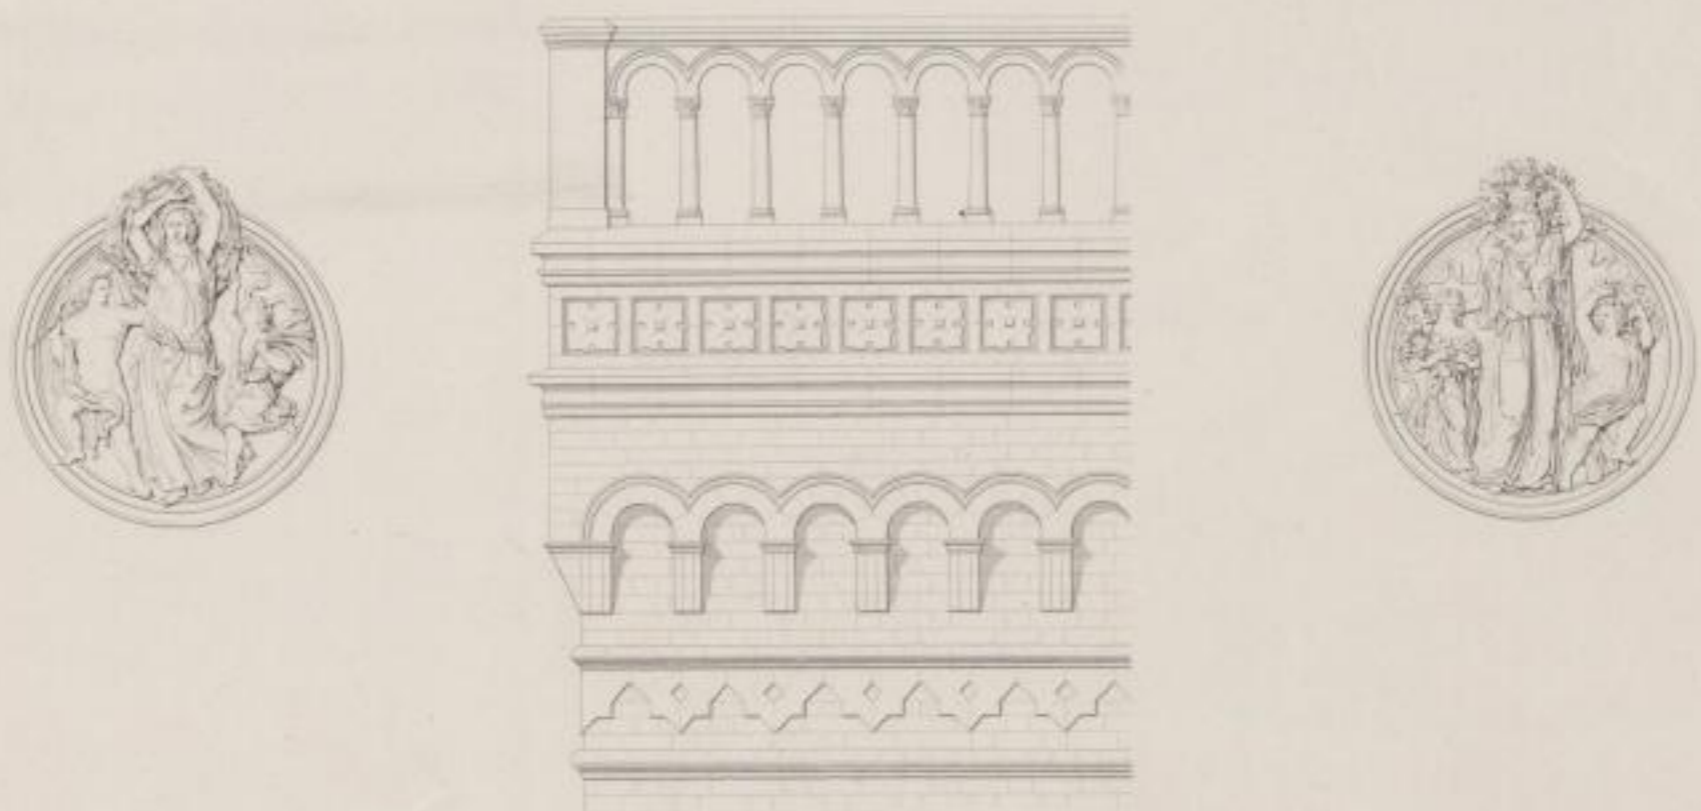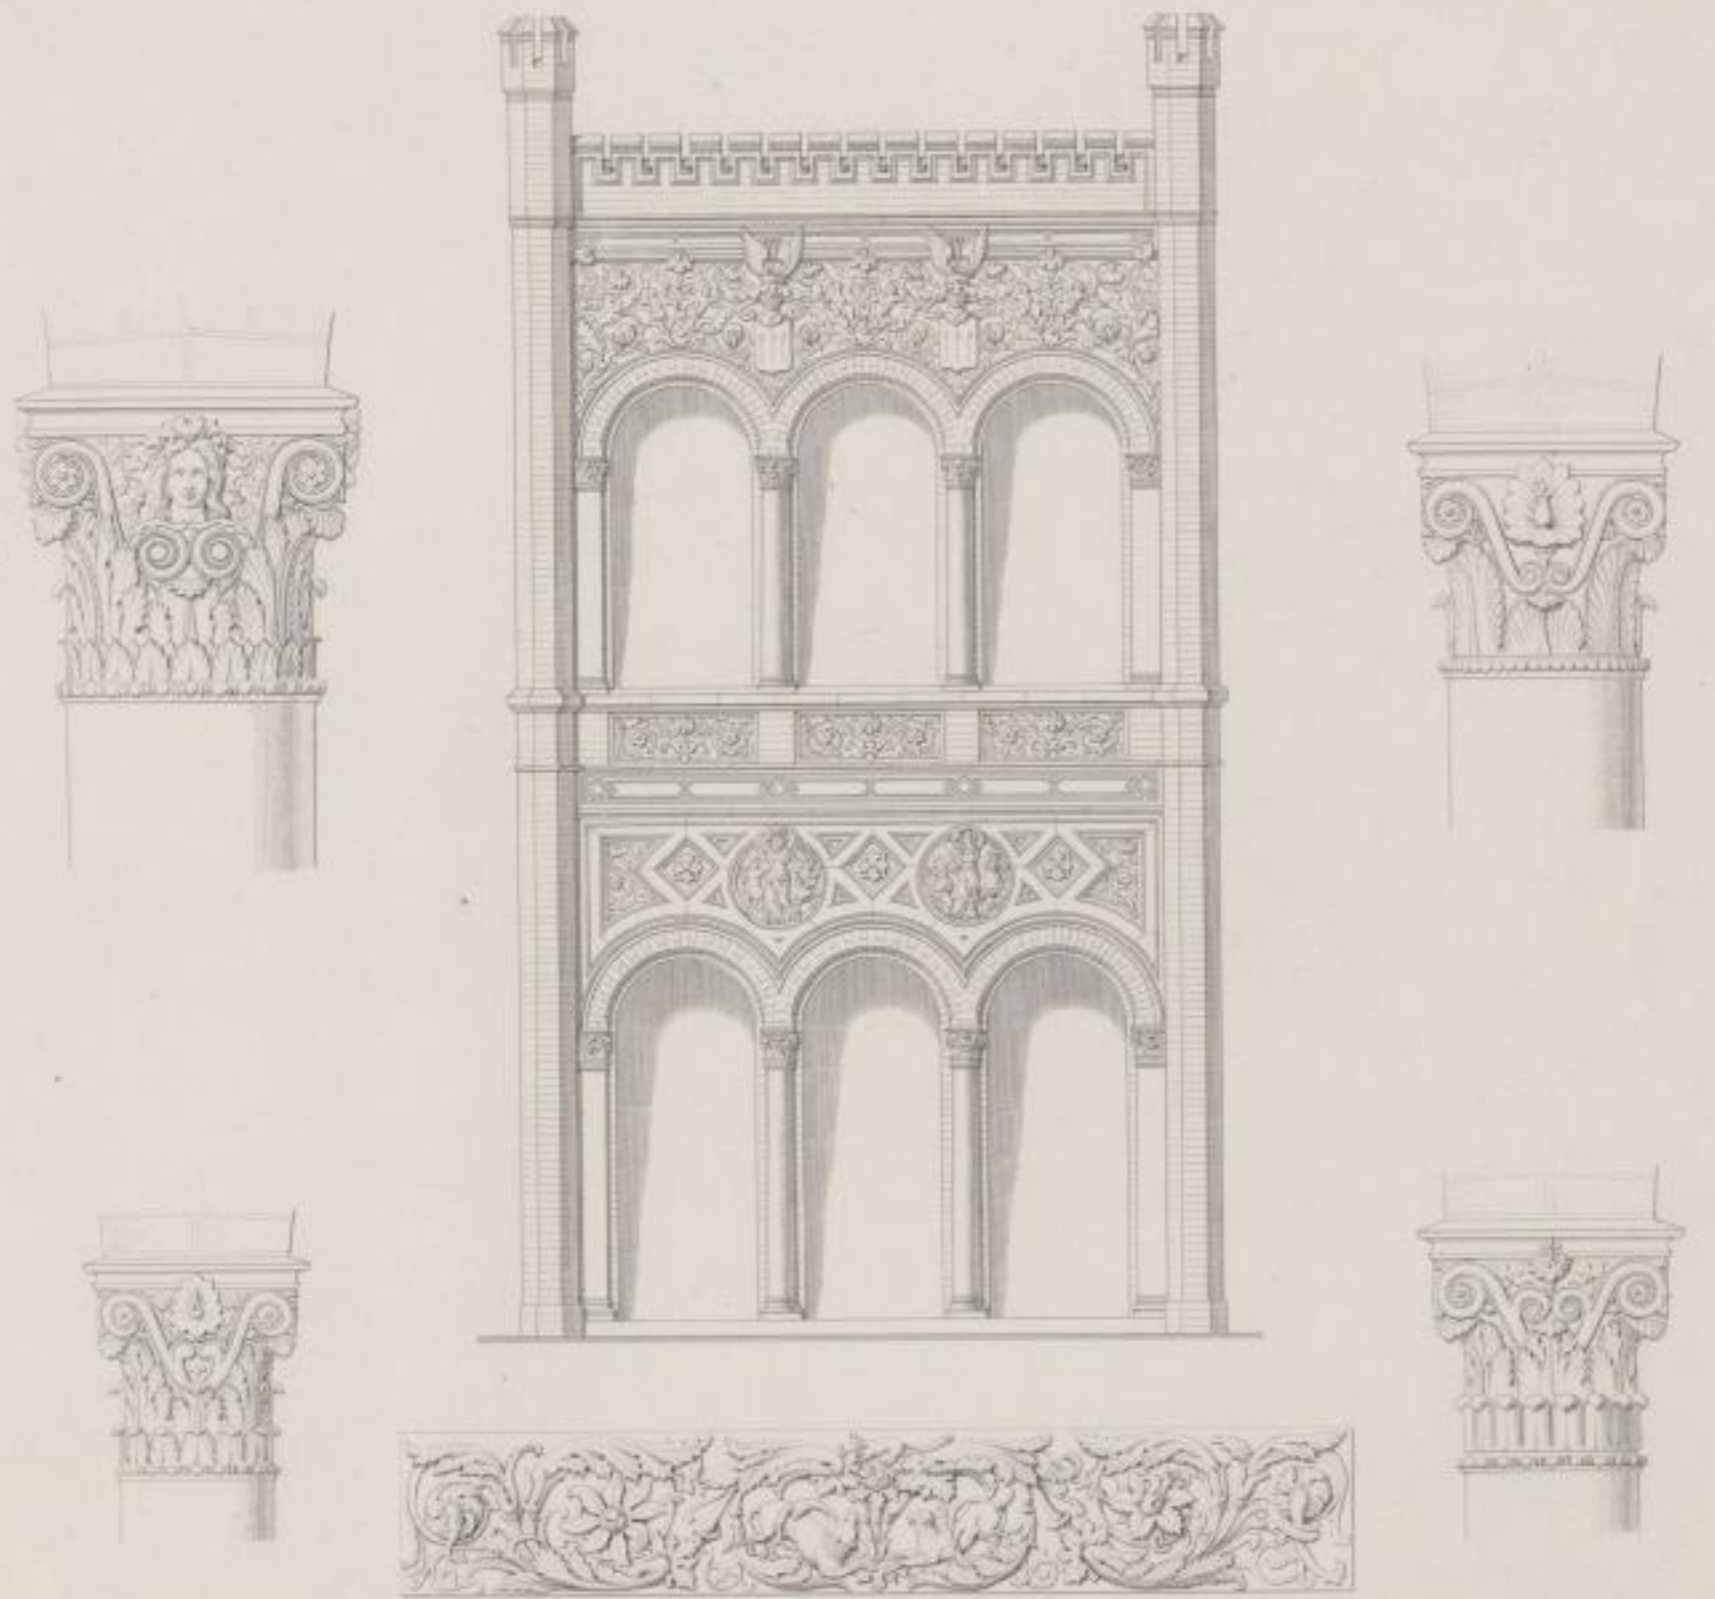

Ertrag 10.


Verlag von Ernst & Korn in Berlin.

Kunzler 100.

*[Faint, illegible handwritten text, possibly bleed-through from the reverse side of the page]*

20 202/100



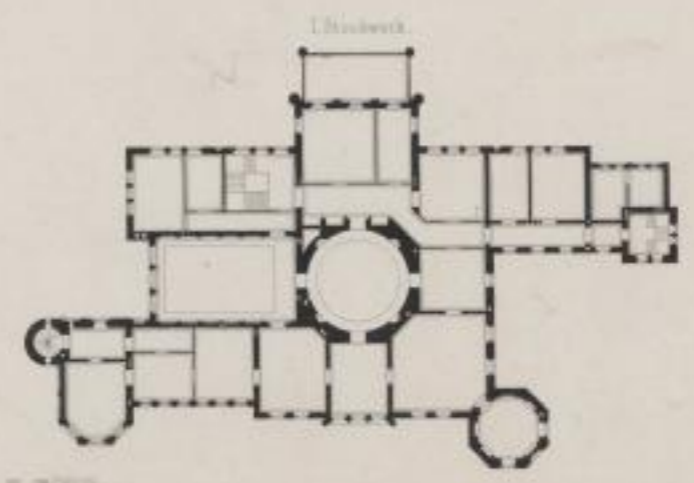

Verlag von Ernst & Sohn in Berlin.

zu 202/1100



20

11/12/15



20.002/100







