

1^{re} Continuation de A B.


1^{re} Continuation de A B.

1^{re} Continuation de N O.

2^{de} Continuation de N O.

EPUISEMENT, EXTRACTION.

Fig. 1. Coupe verticale, Mines de houille de Dip' de Nord.

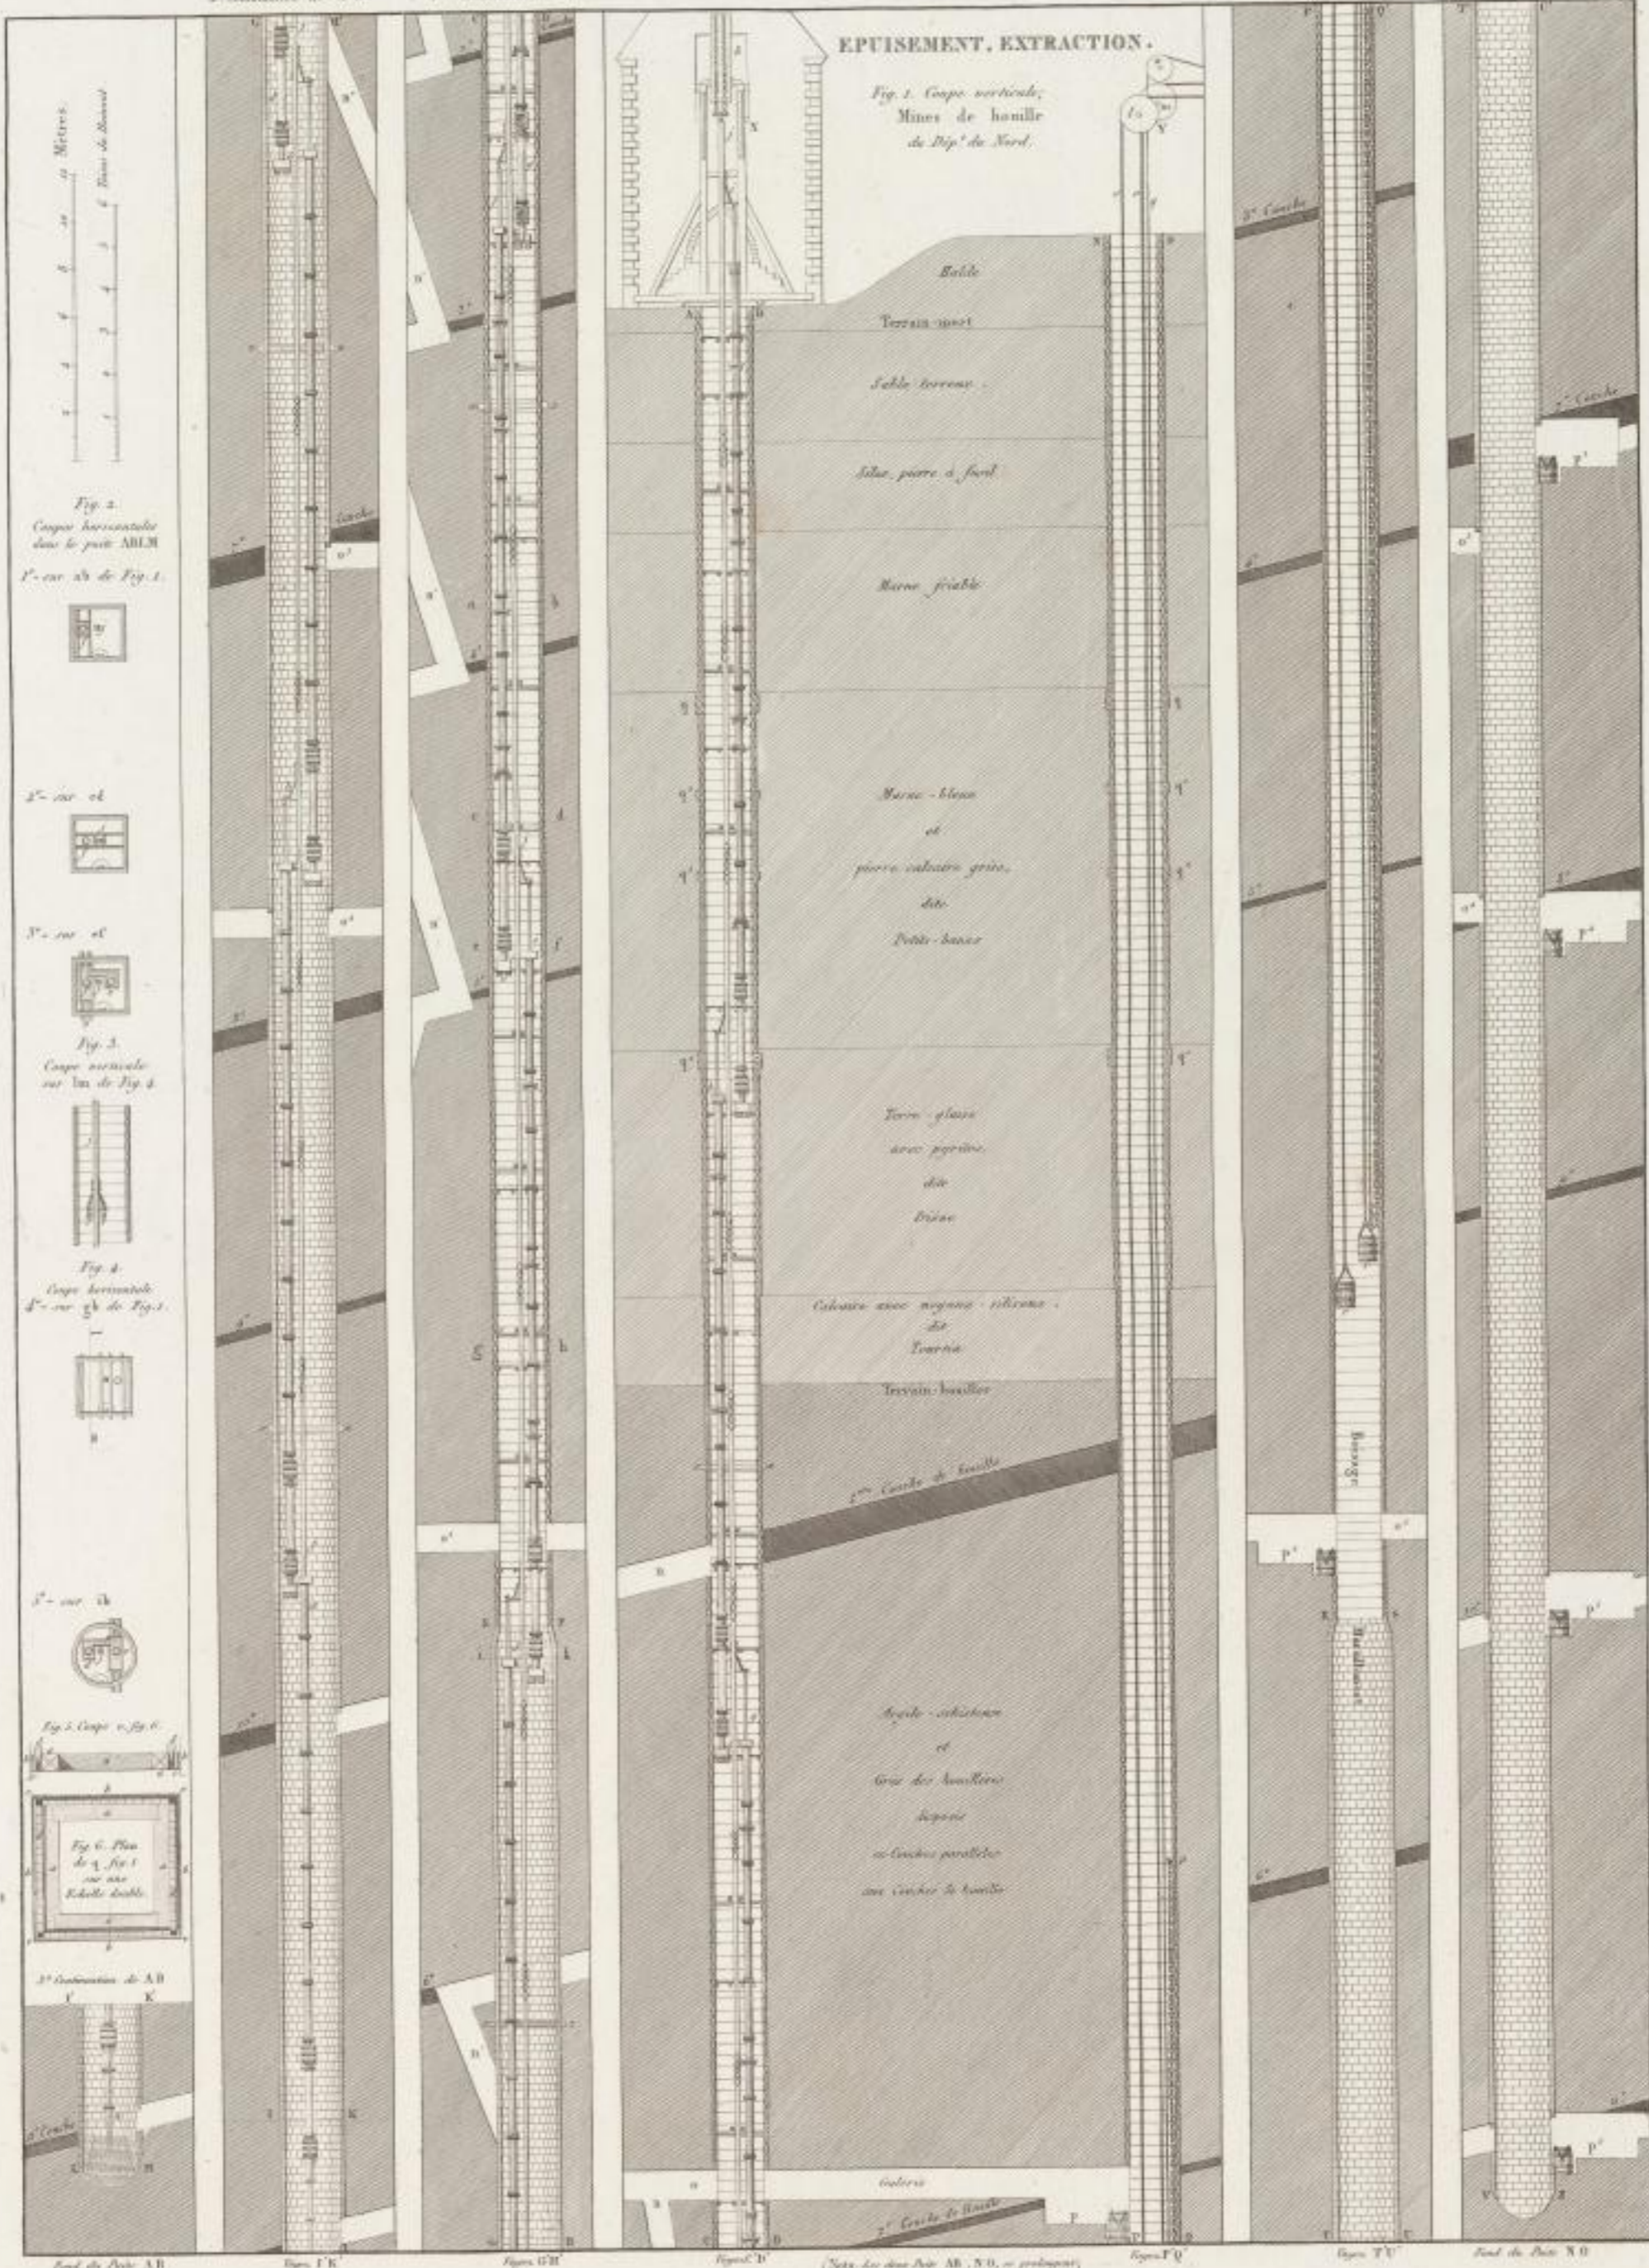

Nota: Les deux Ais AB, N O, se prolongent
 mutuellement, au-dessus de ce Niveau
 CD, P Q, comme on le voit à droite et à
 gauche de la Figure, par les constructions
 C D, P Q, respectivement L R et V Z.

Dessiné par LeBlanc