



QUECKSILBER-ZINK- und SPIESSGLANZ-OEFFEN.

Fig. 1. Durchschnitt nach A B Fig. 2.

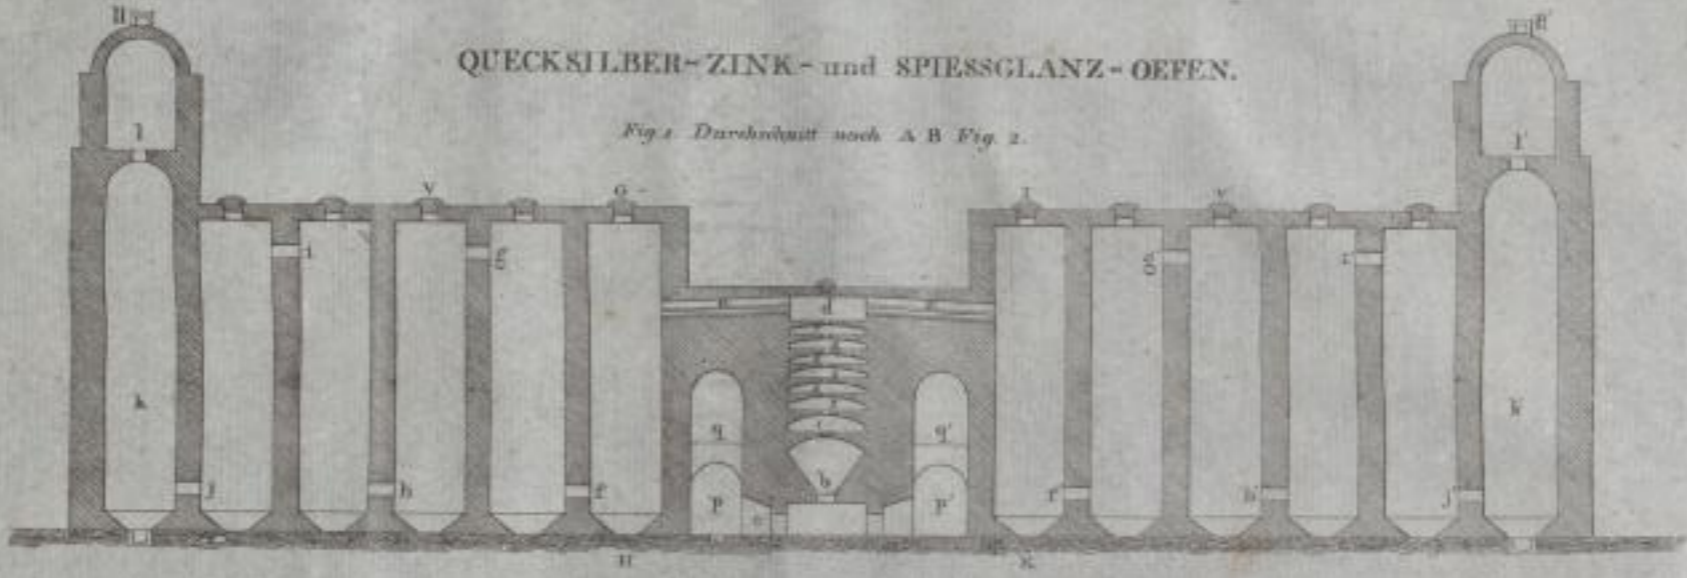

Grundriss siehe Fig. 1 bis 6

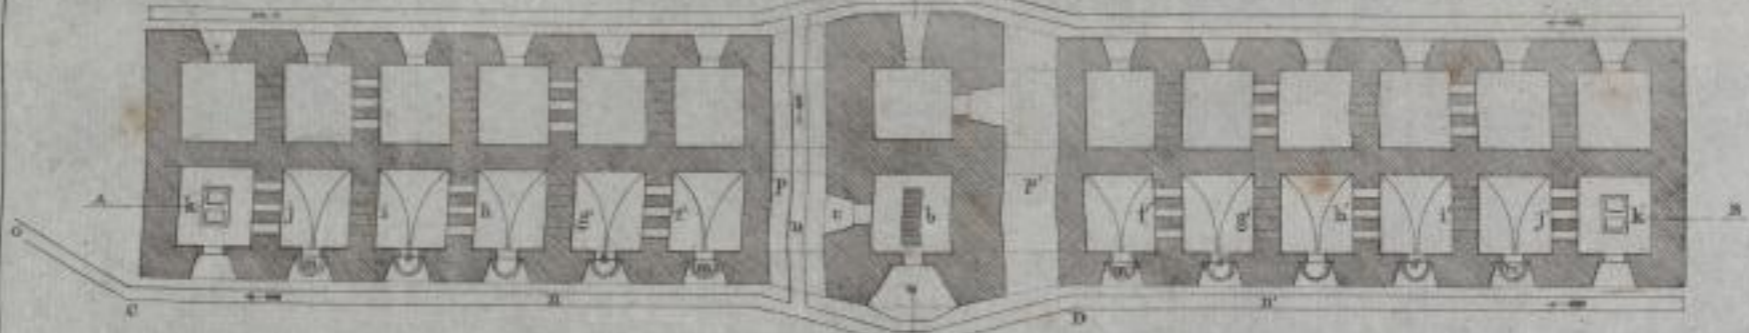

Für die Fig. 1 bis 6.

1 Wasser Klaffen  
2 Mitten

Fig. 3. Aufsicht nach CD Fig. 2.

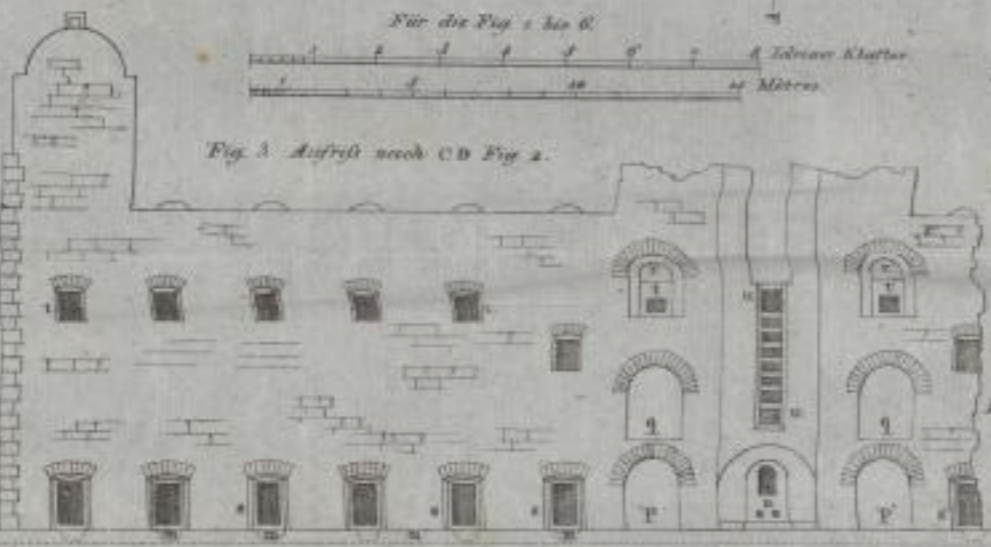


Fig. 7. Aufsicht in Durchschnitt nach NOPQ der Fig. 1

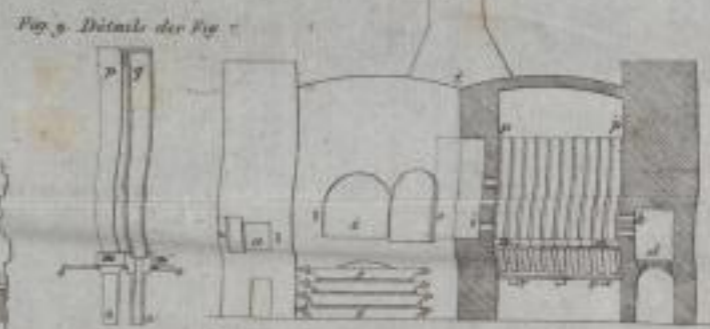


Fig. 4. Durchschnitt nach EY der Fig. 1.

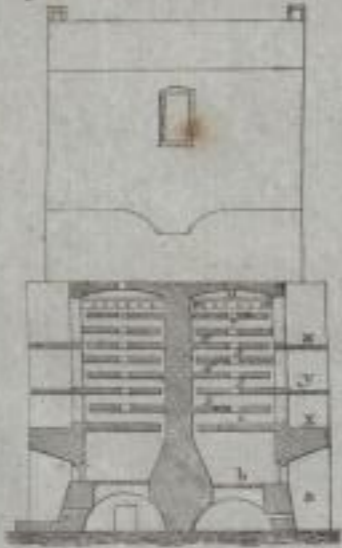


Fig. 6. Durchschnitt nach LM der Fig. 2.

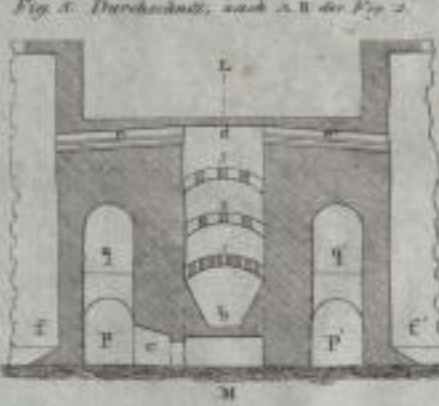


Fig. 5. Durchschnitt, nach AB der Fig. 2.

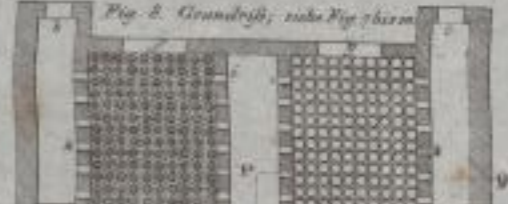


Fig. 10. Grundriss, siehe Fig. 10 u. 11.

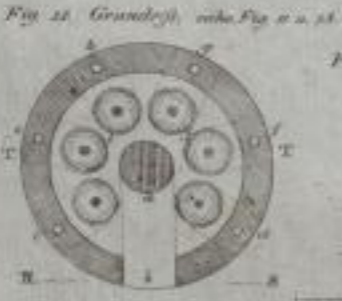


Fig. 11. Aufsicht nach RS der Fig. 10.



Für Fig. 11 bis 13.

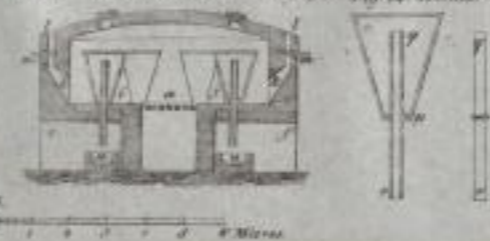


Fig. 16. Grundriss

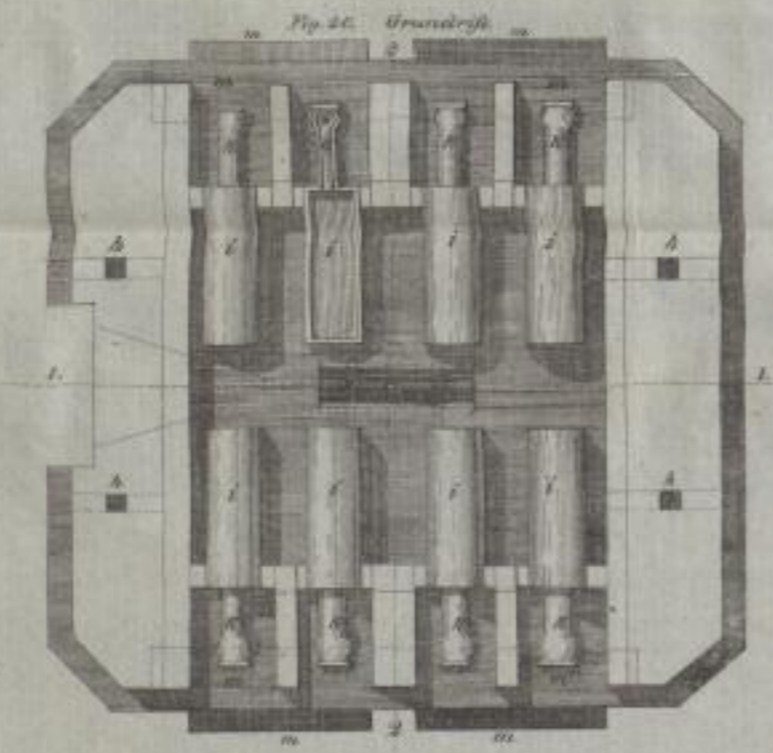


Fig. 18. Durchschnitt nach I.I.



Fig. 19. Durchschnitt nach S.S.



Zeichn. von Uhlmann.