

KORINTHISCHE ORDNUNG.


Vom Tempel der Vesta in Tivoli.

ORDRE CORINTHIEN.

Du Temple de Vesta à Tivoli.

Pl. LXXXI.

T. 27.

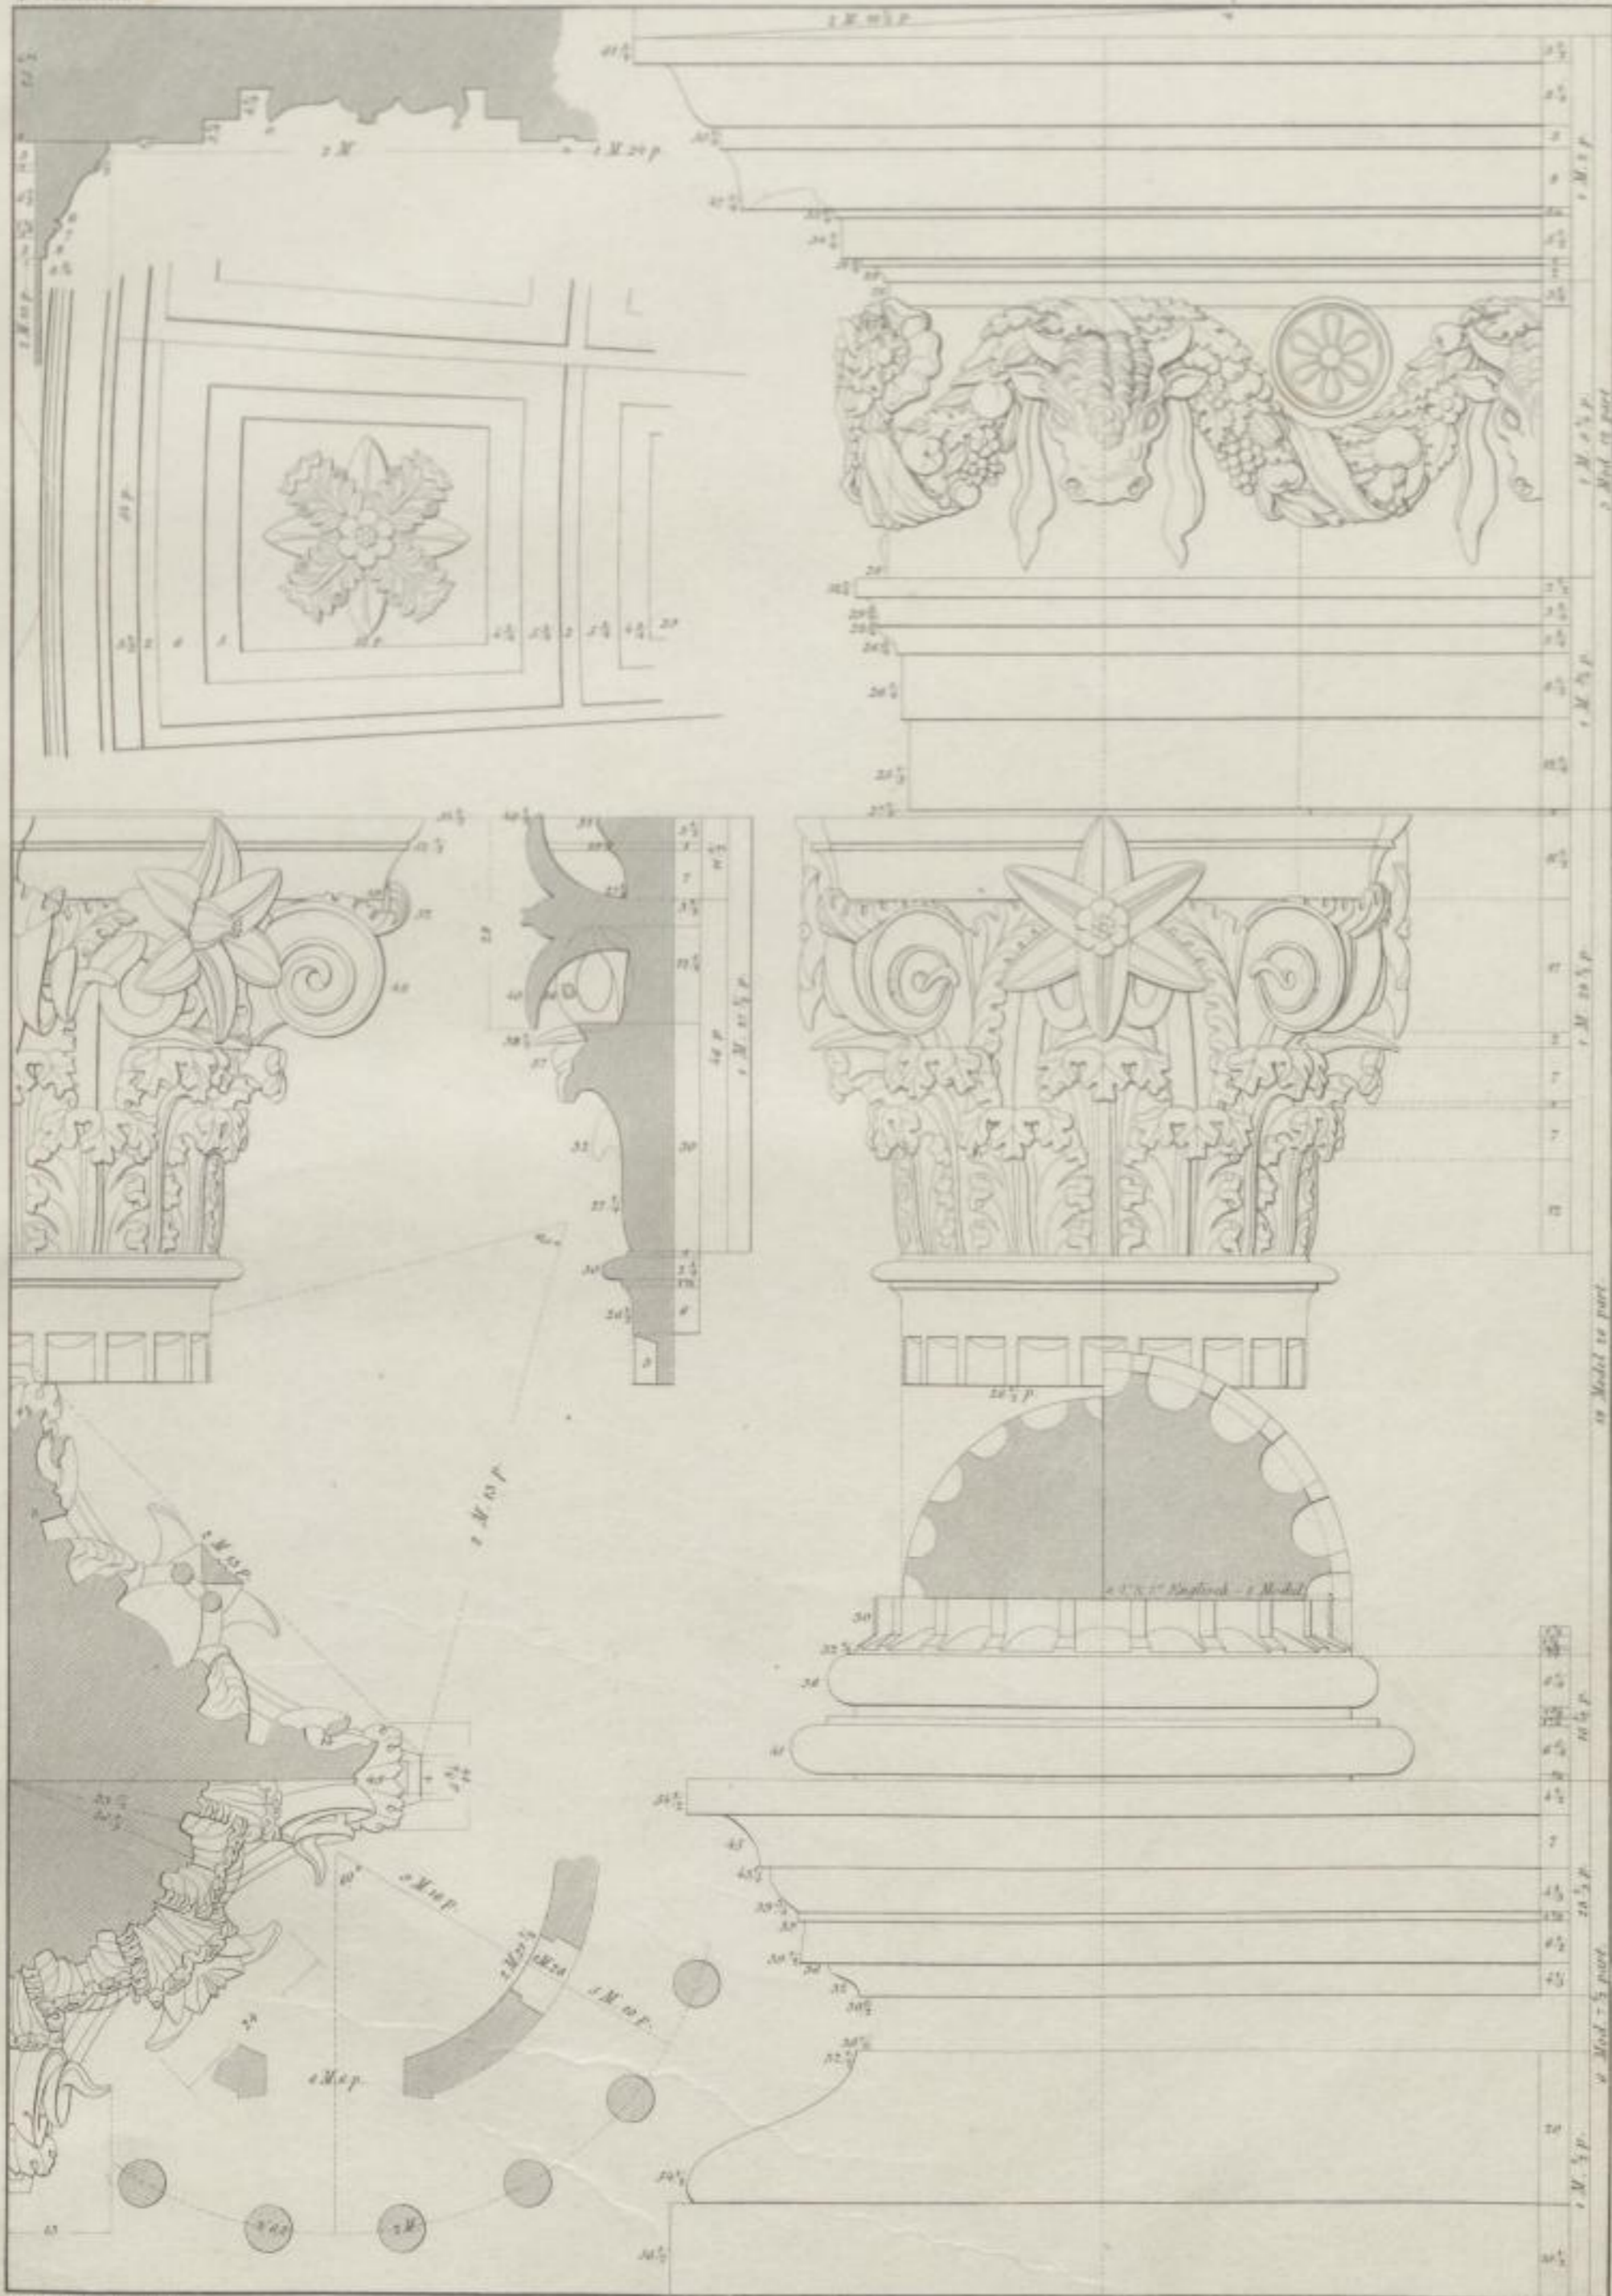

J. M. March del. 1836.

Griemacher sc.

Fuss 50 20 10 5 1 2 3 Zoll