


Situationsplan der Gemeinde Gasanstalt der königl. Hauptstadt Prag.

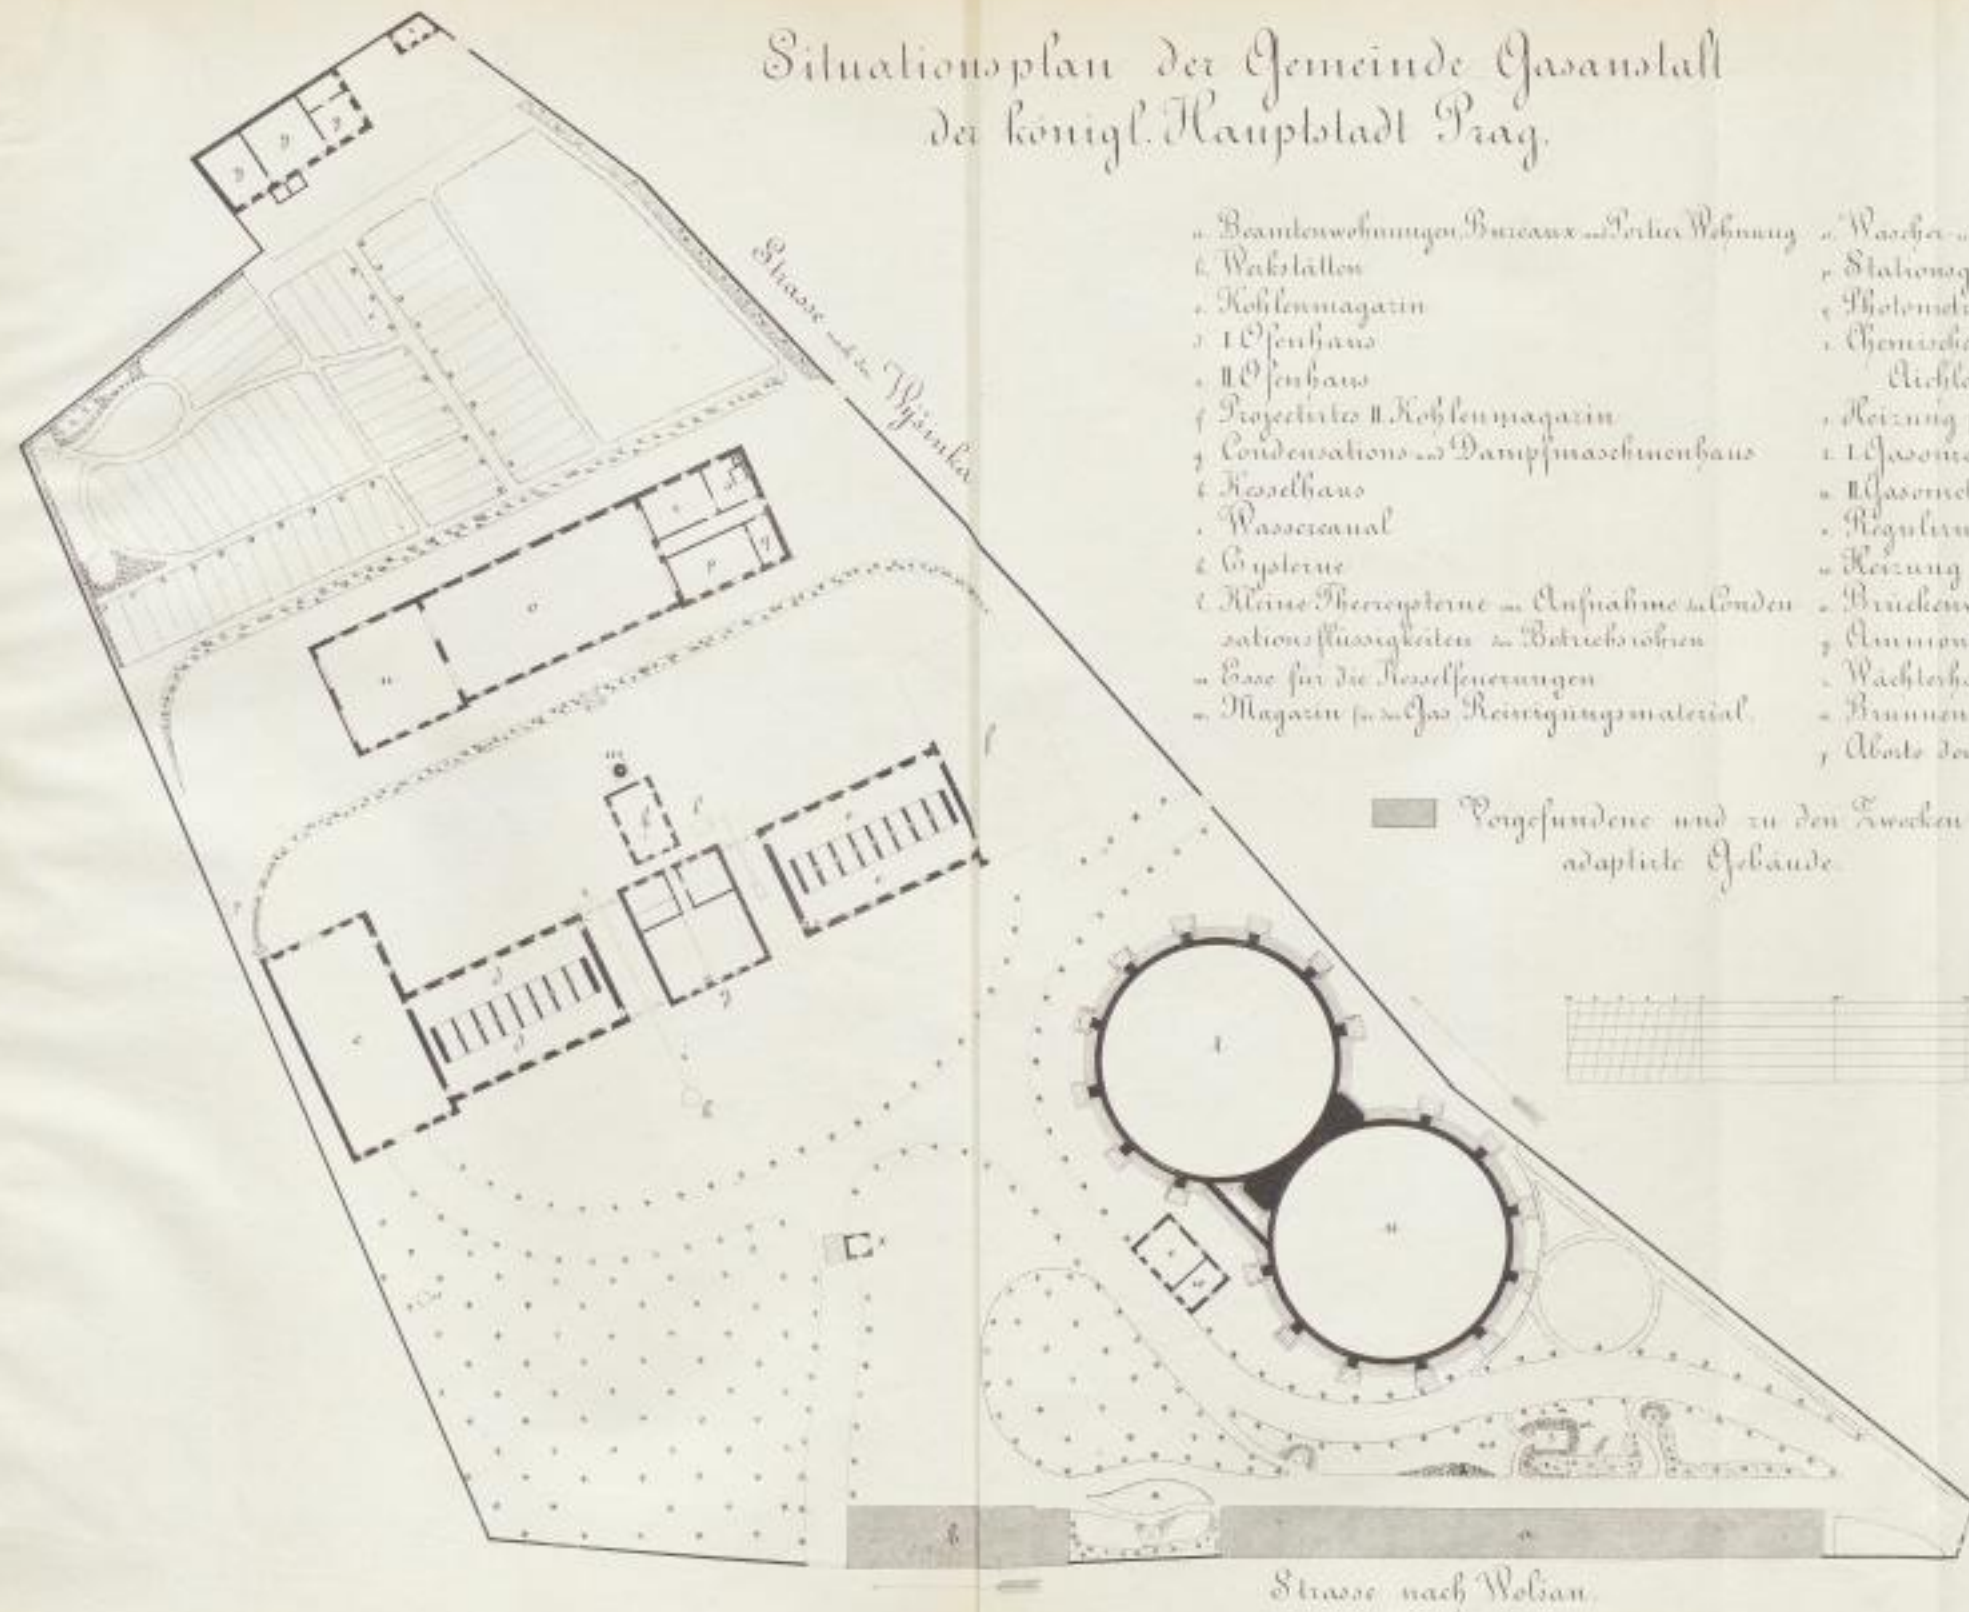

- | | |
|--|---|
| 1. Beamtenwohnungen, Bureau's u. Portier Wohnung | 1. Wascher- u. Reinigungshaus |
| 2. Werkstätten | 2. Stationsgasometer Haus |
| 3. Kohlenmagazin | 3. Photometrisches Cabinet |
| 4. I. Ofenhau | 4. Chemisches Laboratorium u. Gasometer-
Aichlokal |
| 5. II. Ofenhau | 5. Heizung für u. Reinigungshaus |
| 6. Projectirtes II. Kohlenmagazin | 6. I. Gasometer |
| 7. Condensations- u. Dampfmaschinenhaus | 7. II. Gasometer |
| 8. Kesselhaus | 8. Regulierungshaus |
| 9. Wassercaanal | 9. Heizung für u. Gasometer Bassins |
| 10. Cysterne | 10. Brückenwaage |
| 11. Kleine Thermopyrene u. Aufnahme u. Condensations-
flüssigkeiten u. Betriebsrohren | 11. Ammoniakfabrik |
| 12. Base für die Kesselfenerungen | 12. Wächterhaus u. Ammoniakfabrik |
| 13. Magazin für u. Gas-Reinigungsmaterial | 13. Brunnen u. Fuschbad |
| | 14. Abtheil. der Betriebsarbeiter |

▨ Vergefundene und zu den Zwecken der Gemeindegasanstalt
adaptirte Gebäude.



Vergrößerung um 1/1000. Blatt 13 III.

Strasse nach Wobian.