


TABULKA KU STANOVENÍ VÝŠEK PŘEVEDENÝCH
TROJHELNÍKŮ NA VODOROVNOU ZÁKLADNU.
KONSTR. OD FR. VÁLY.

TAFEL ZUR BESTIMMUNG DER HÖHEN DER TRANSFORMIRTEN
PROFILE AUF HORIZONTALE BASIS.
KONSTR. VON FR. VALA

TAB. IV.
TAF. IV.

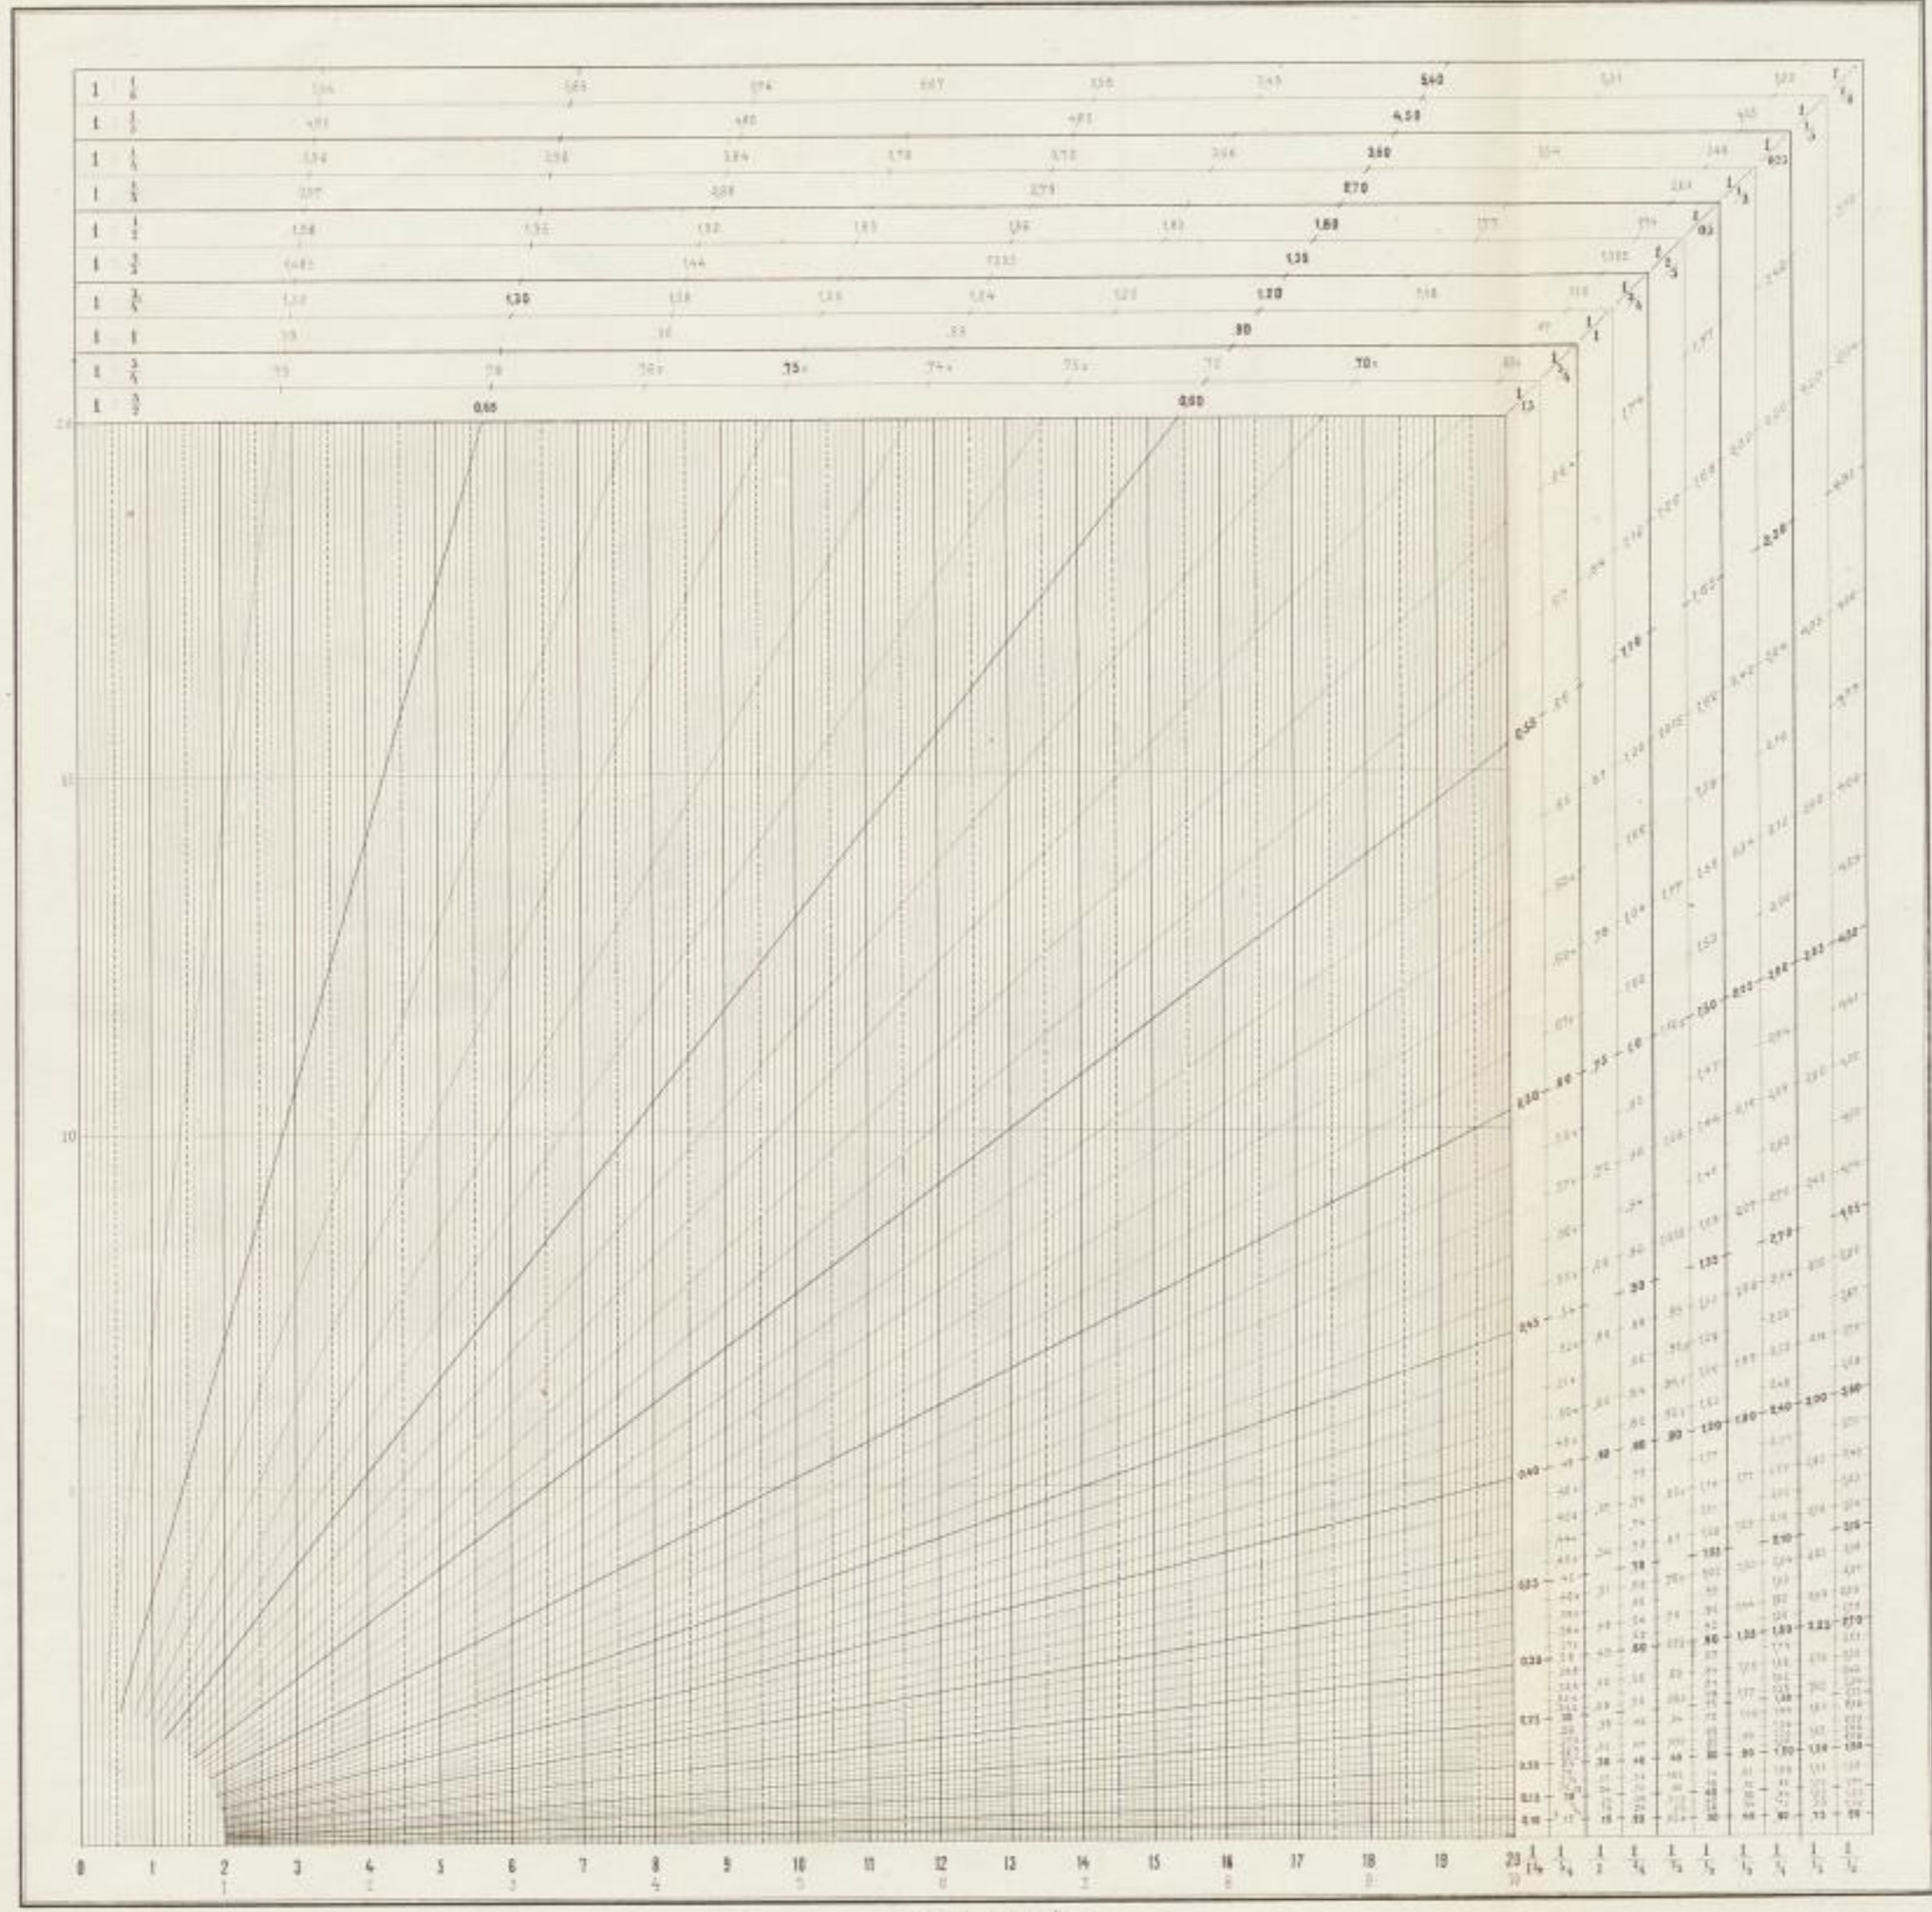

Dr. Ing. Fr. Vala