


LETOHRÁDEK VE HVĚZDĚ (LIBOČ)

provedl Arch. ZDENKO SCHUBERT.

VILLA IN STERN (LIBOČ)

ausgeführt von Arch. ZDENKO SCHUBERT.

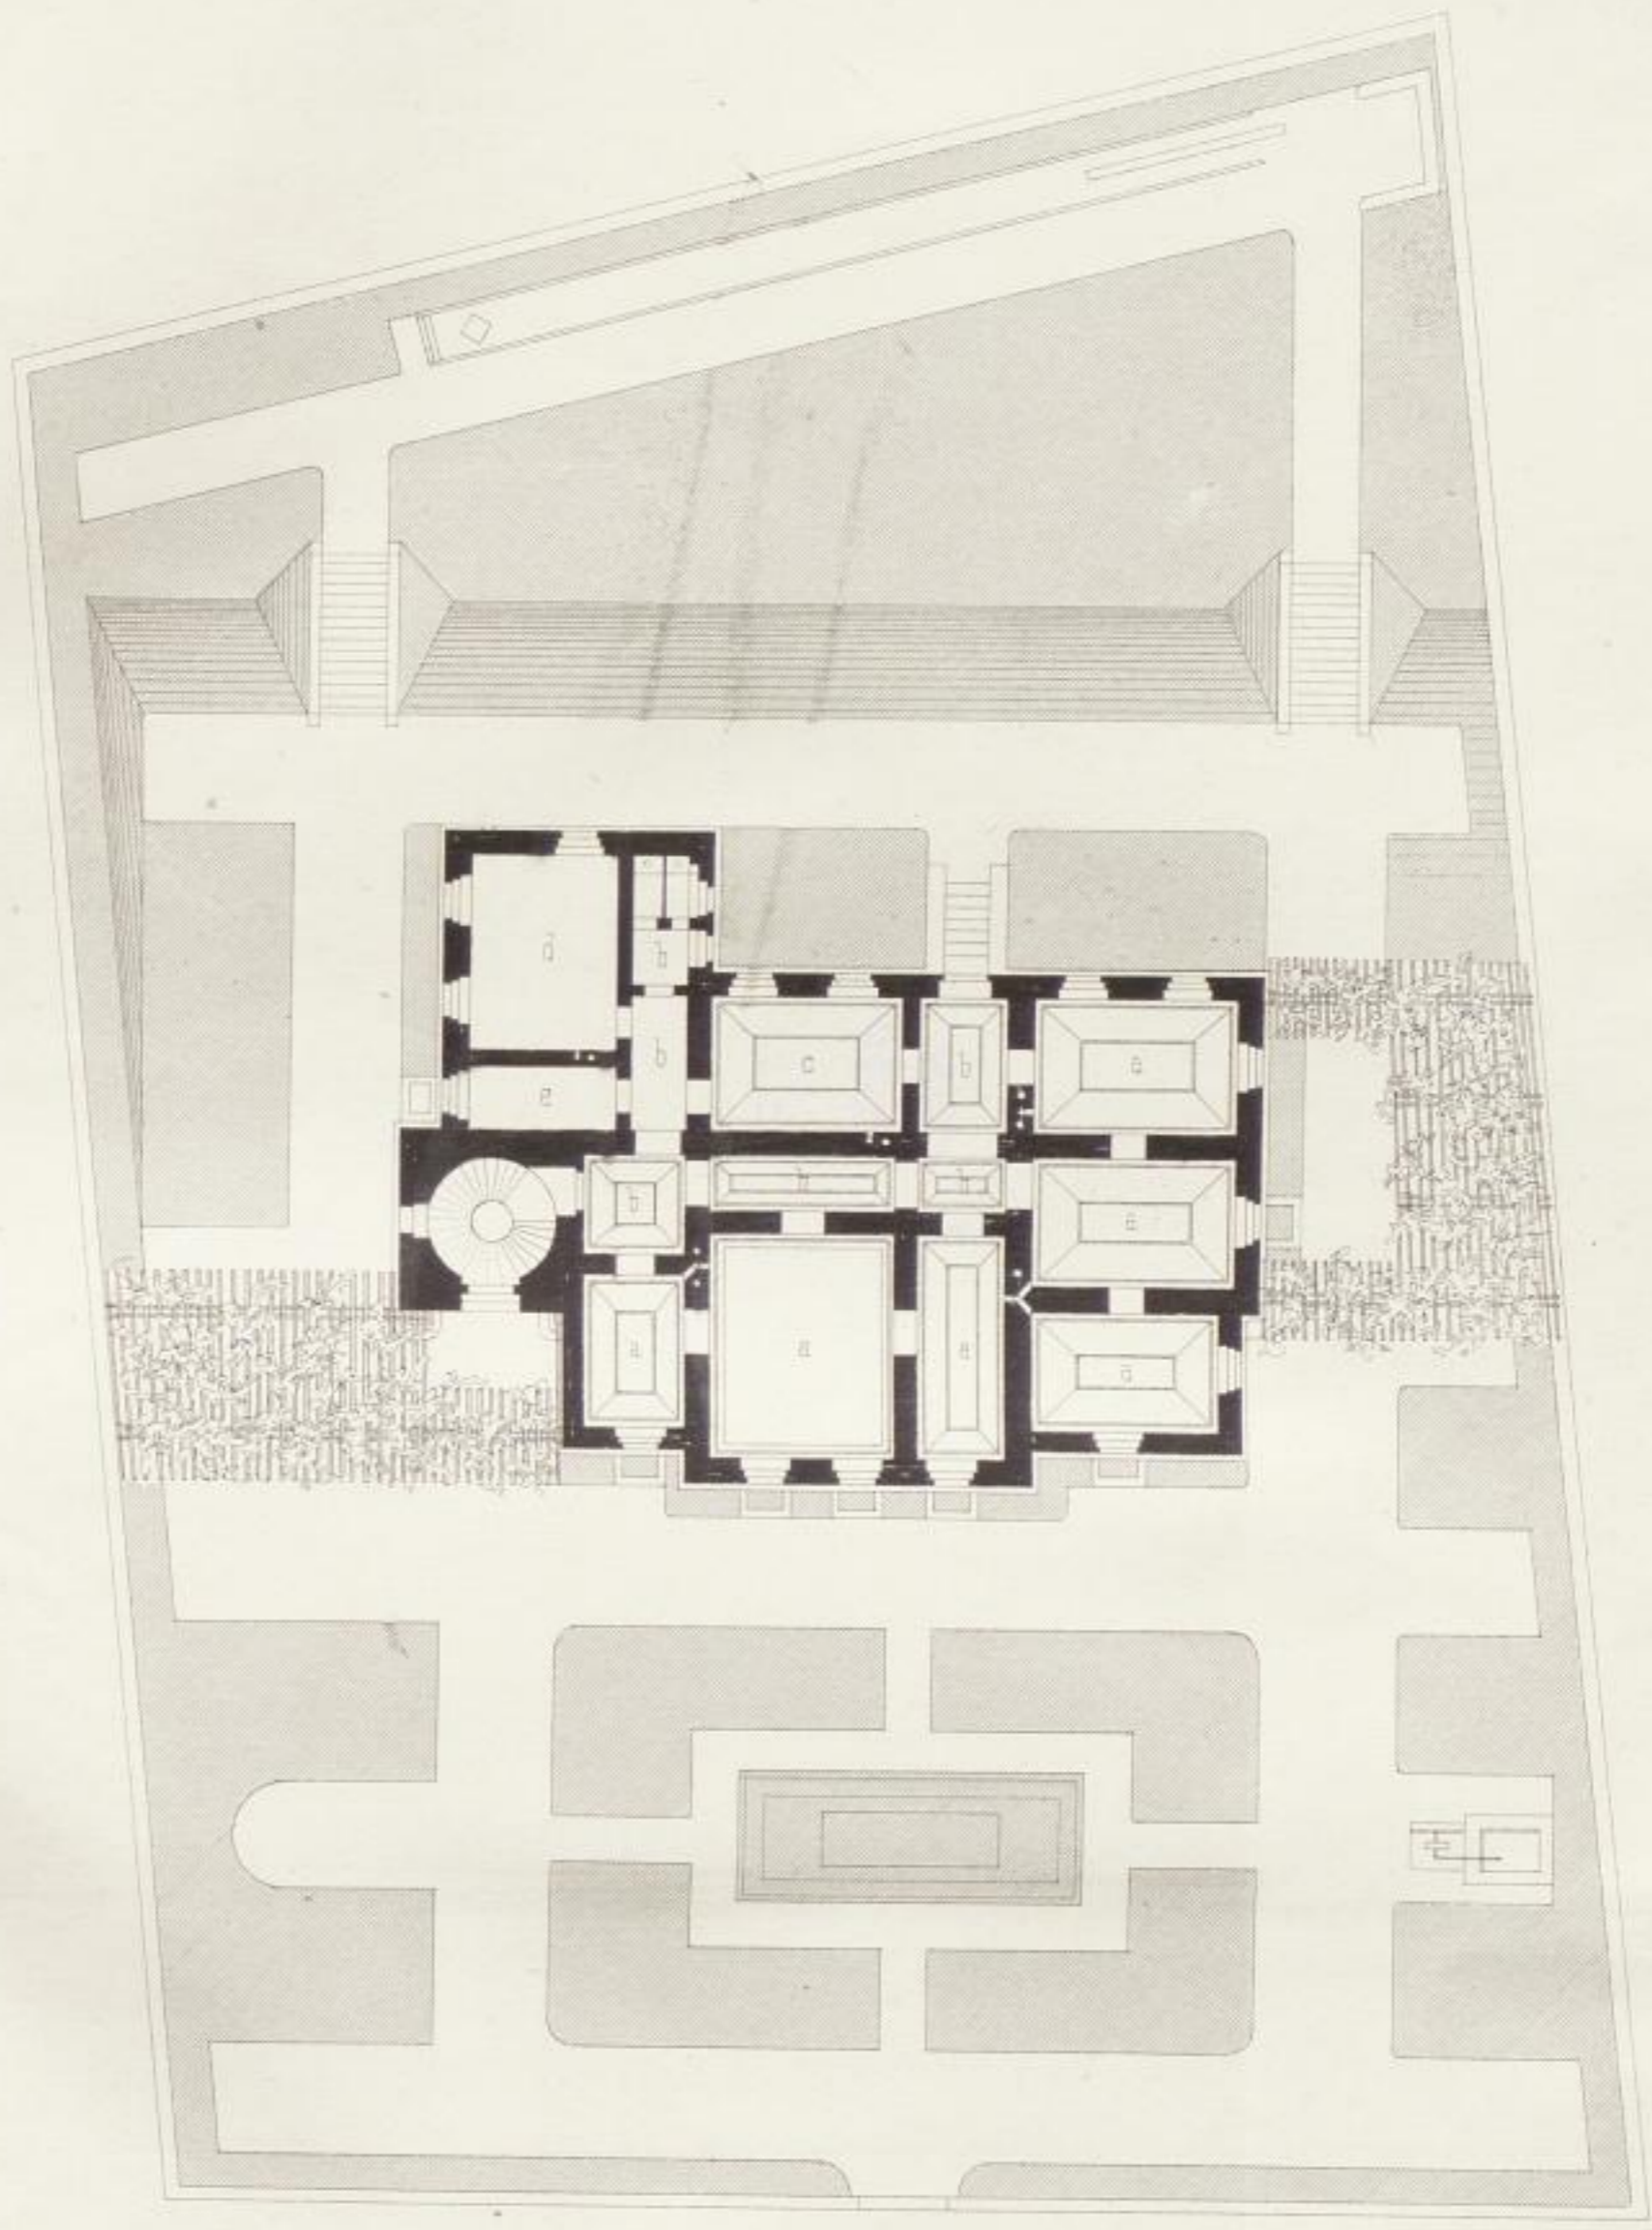

Přízemí Parterre

- a. Pokoj. Zimmer.
- b. Chodba Corridor.
- c. Kuchyně Küche.
- d. Pro služebné Gesundheitszimmer.
- e. Spis. Speise.