


ZÁMEK NELAHOZEVES BLÍŽE PRAHY
Fas 16 city AB

SCHLOSS MÜHLHAUSEN BEI PRAAG
Schnitt nach der Linie AB

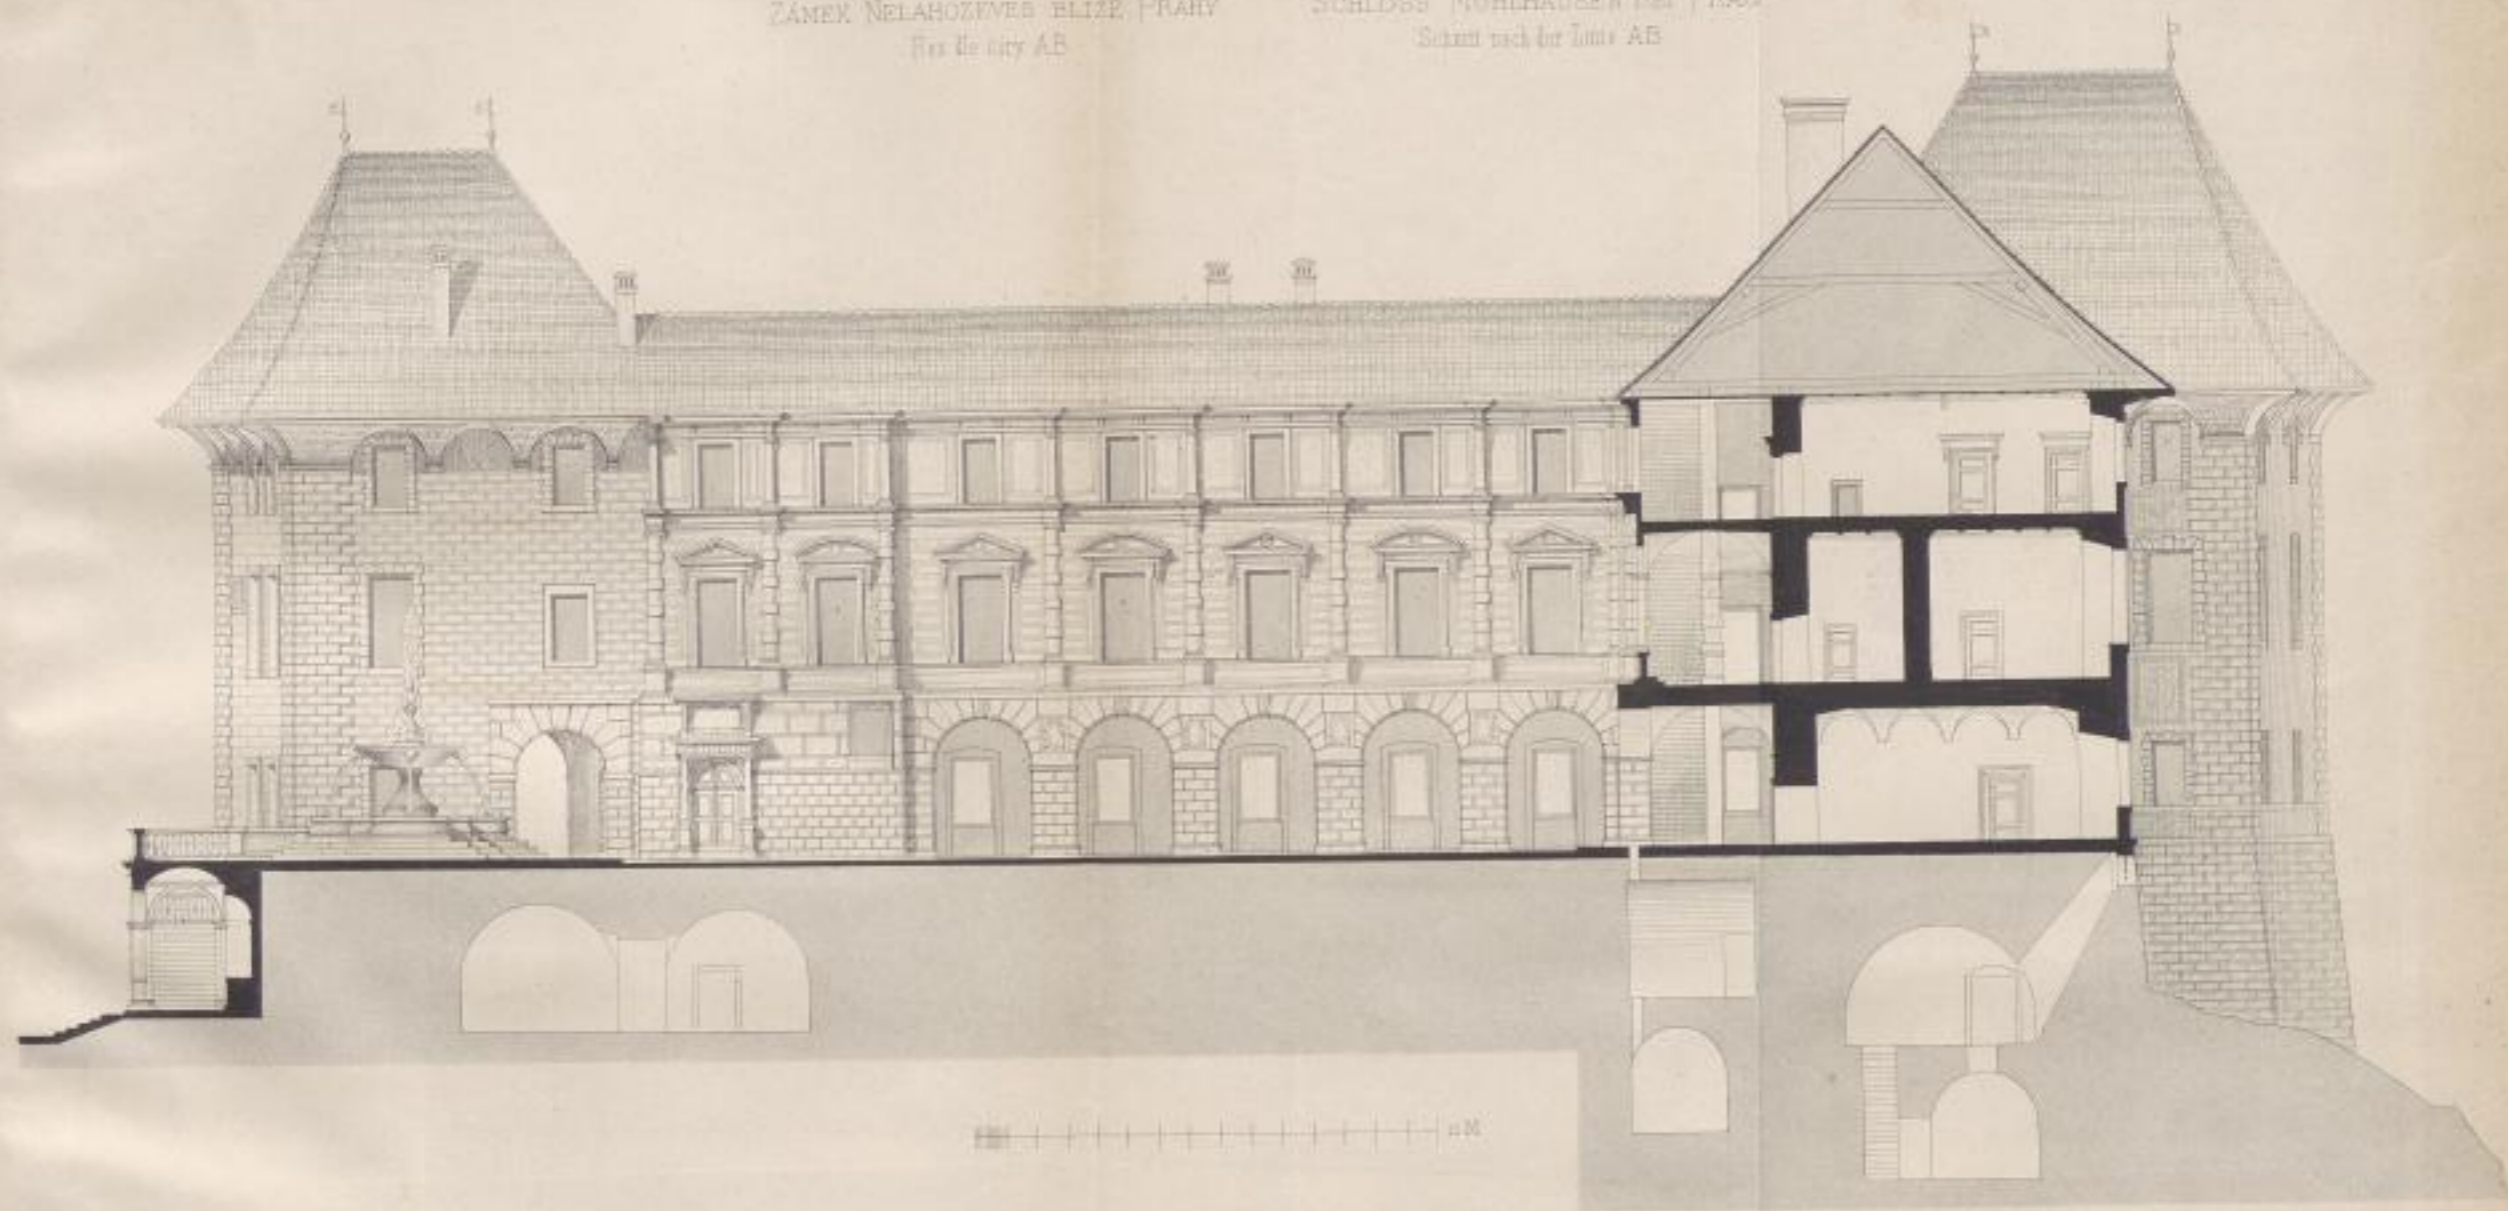

1:100