
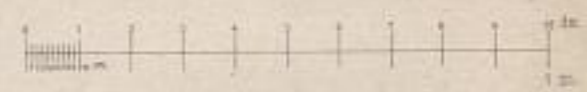
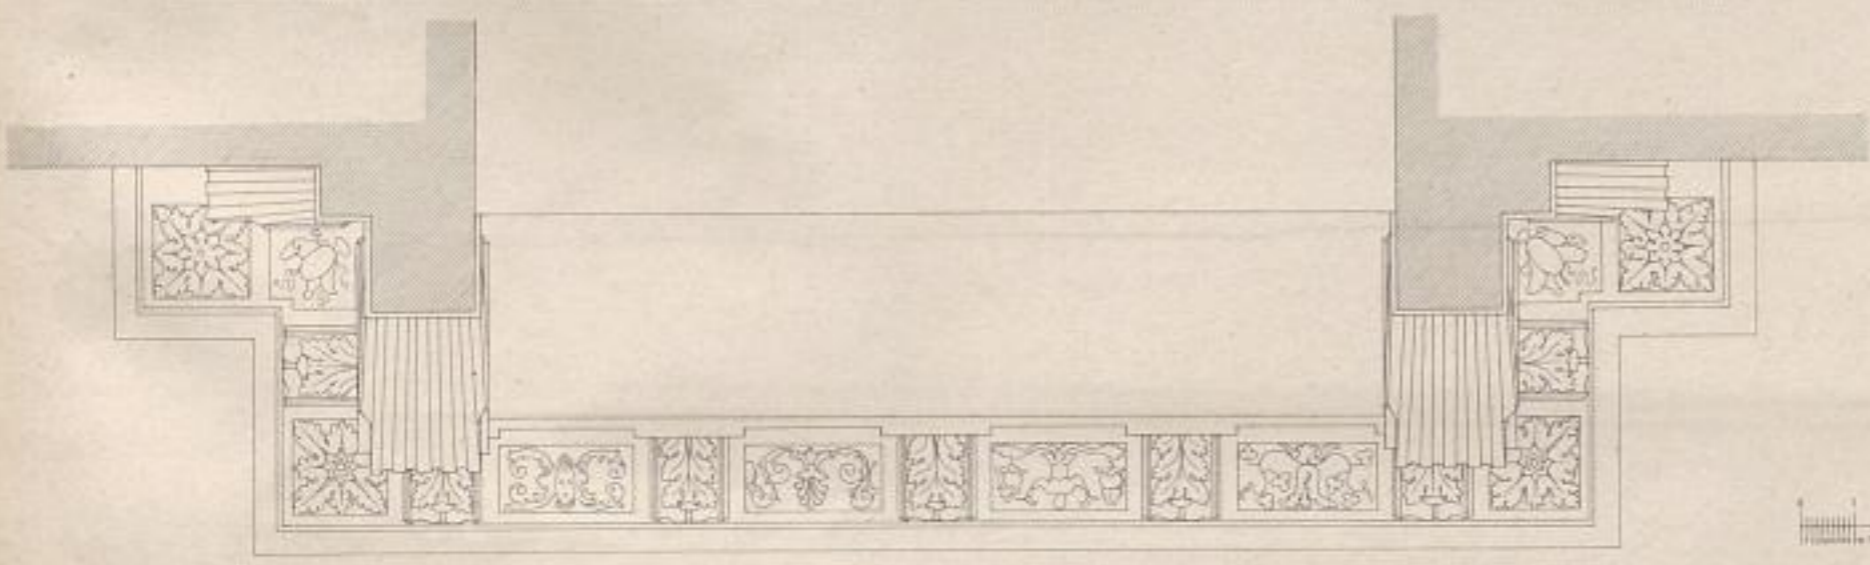


ZÁMEK NELAHOZEVES.
Krb v nárožní místnosti 1. patra.

SCHLOSS MUHLHAUSEN
Kamin in einem Eckzimmer des 1. Geschosses.

TAB. V
TAF. 1

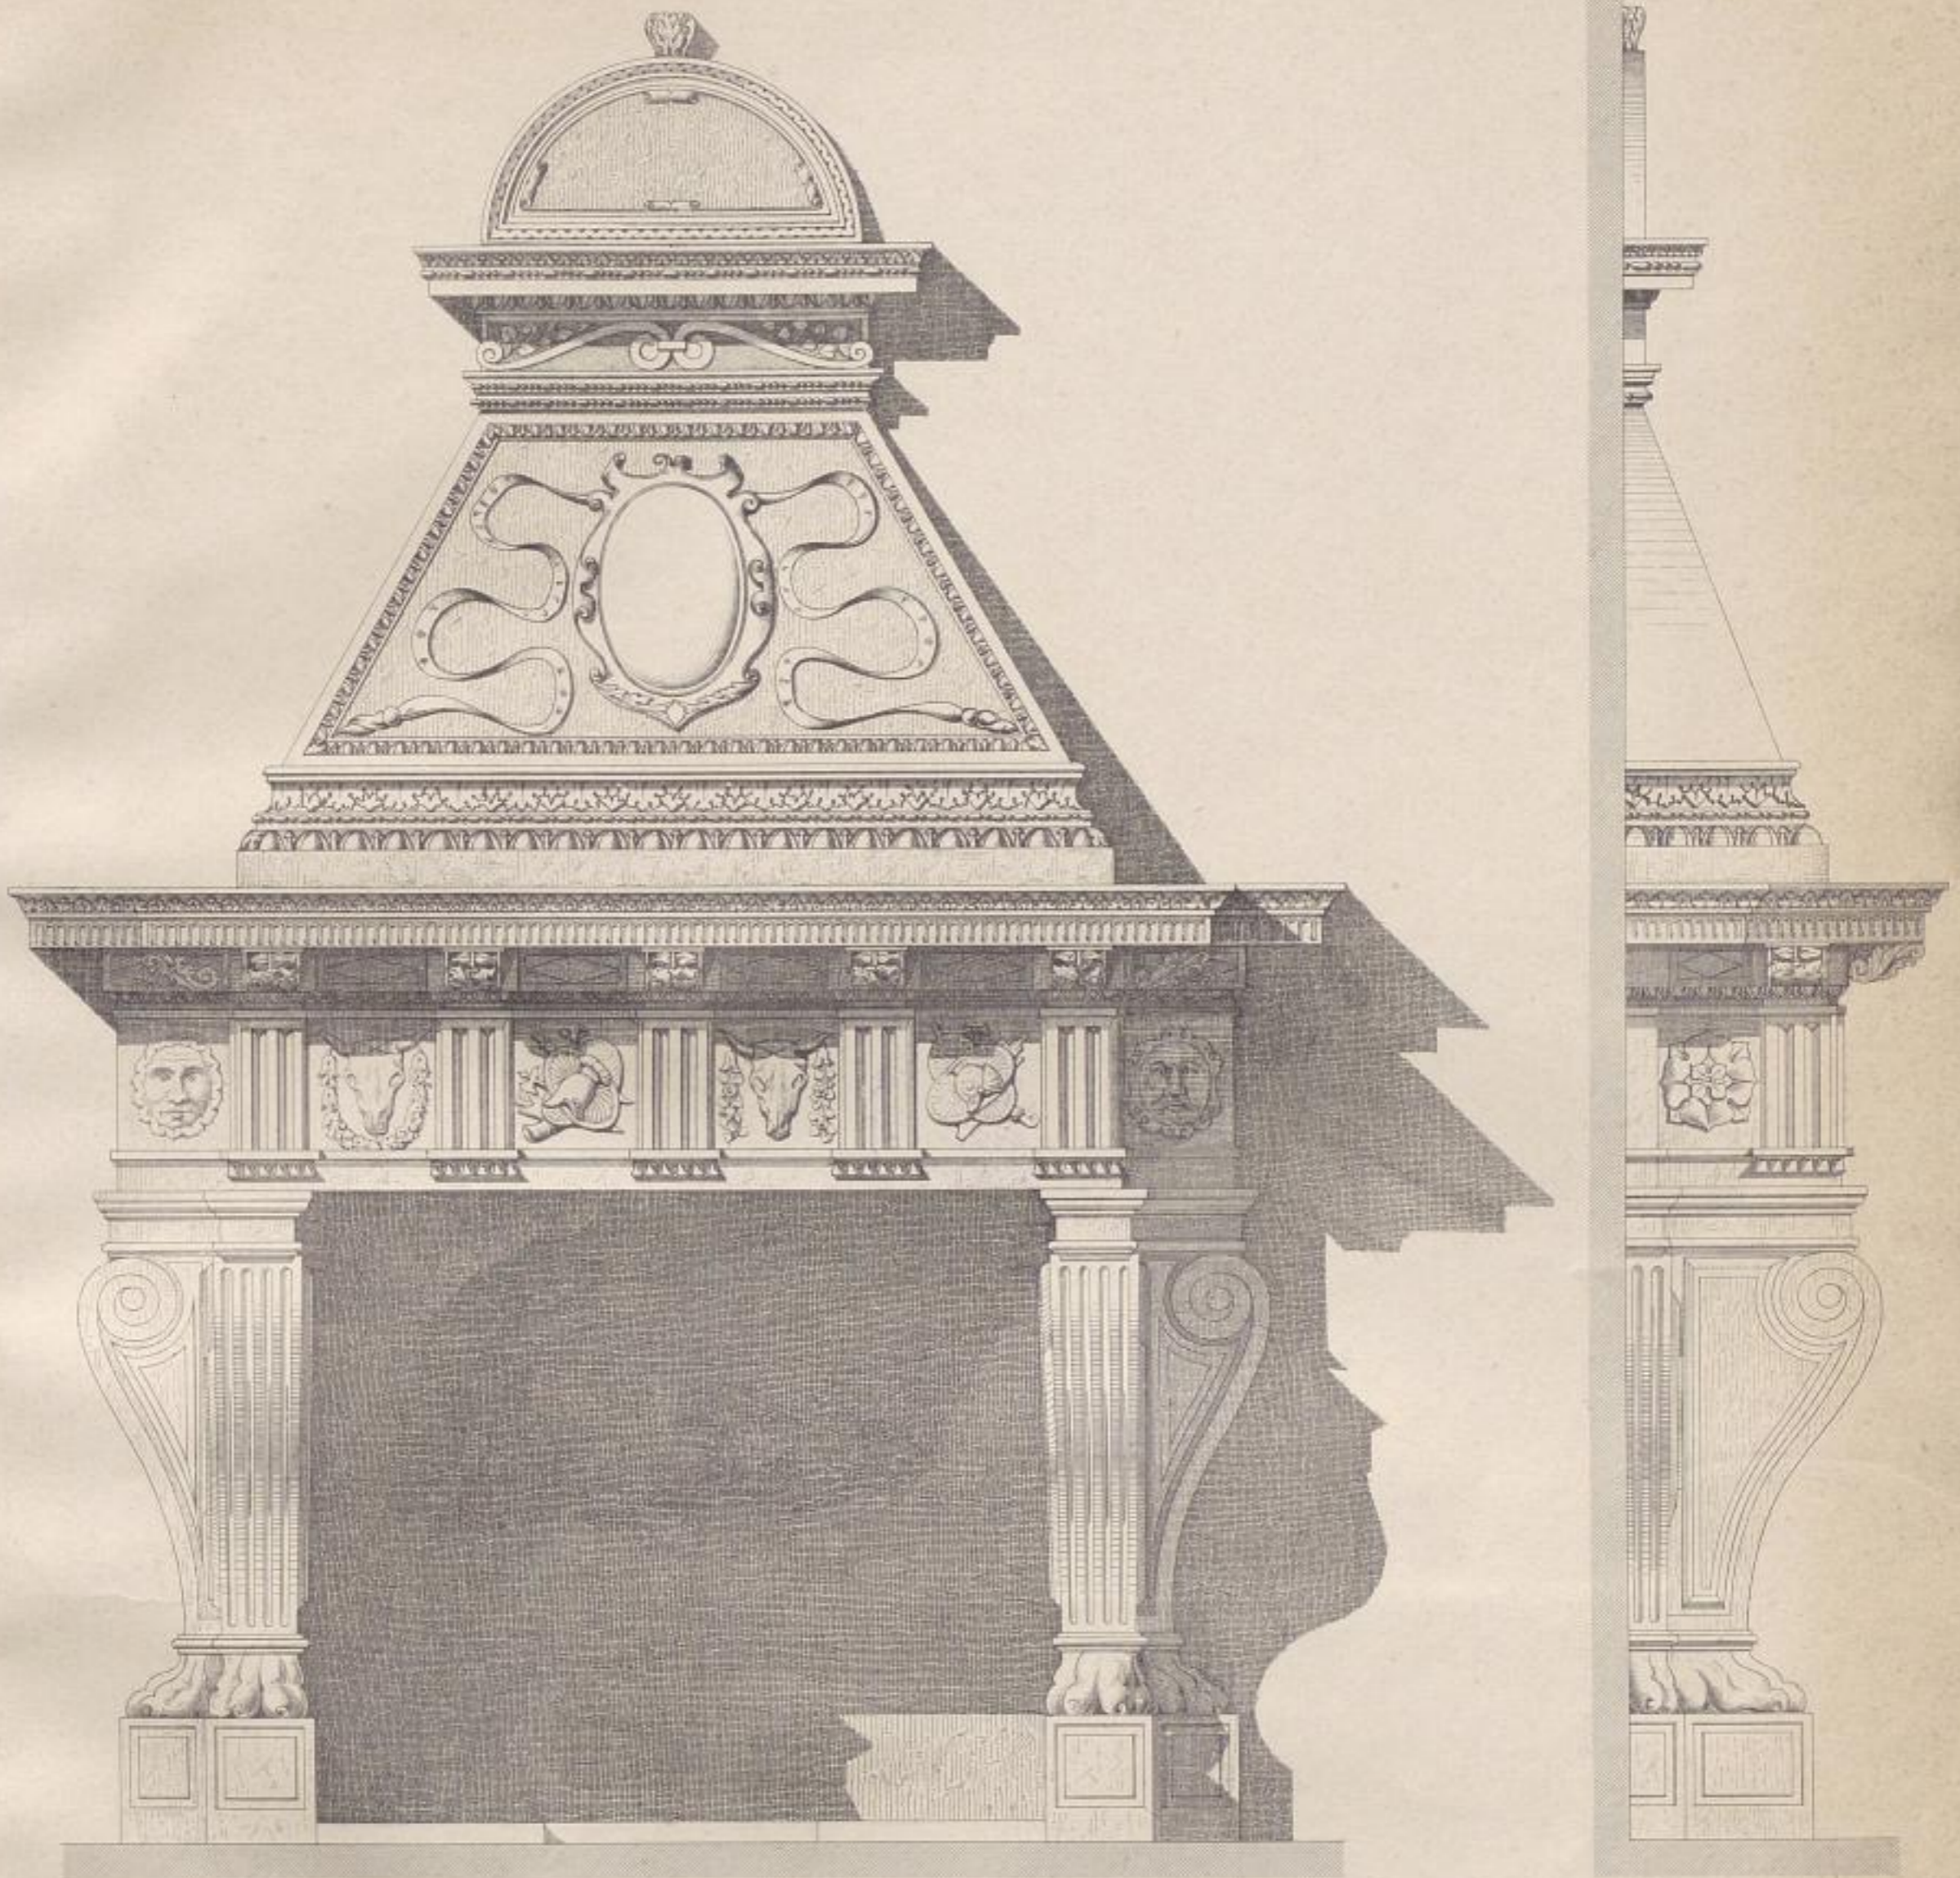

Praha in Otto Sandtner, Prag