


Vorbau des Doms zu Goslar




Vordere Ansicht

Nachentwurf

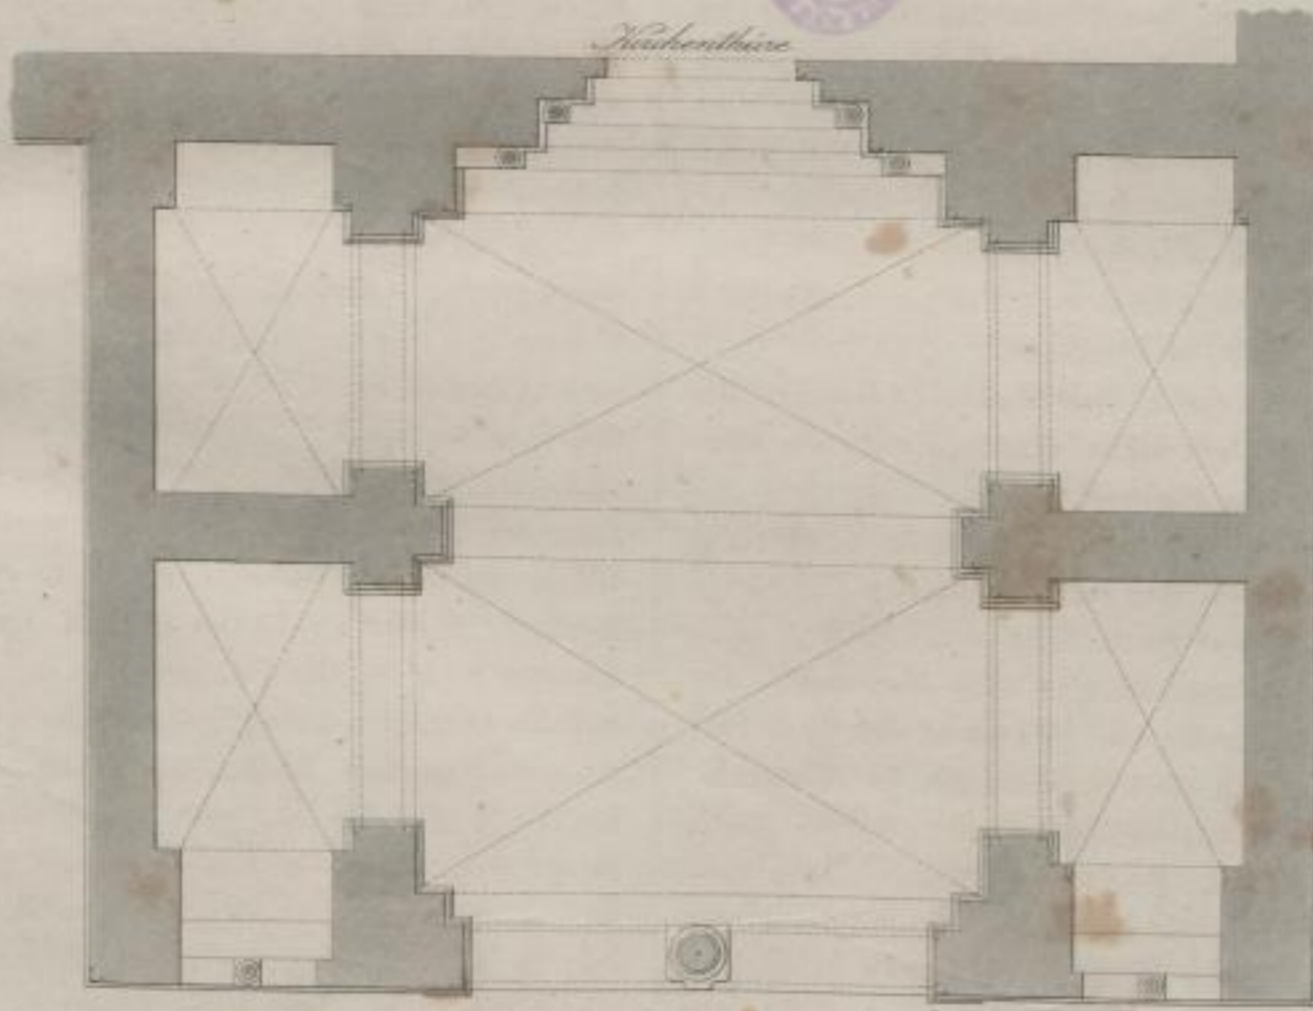

Grundriss

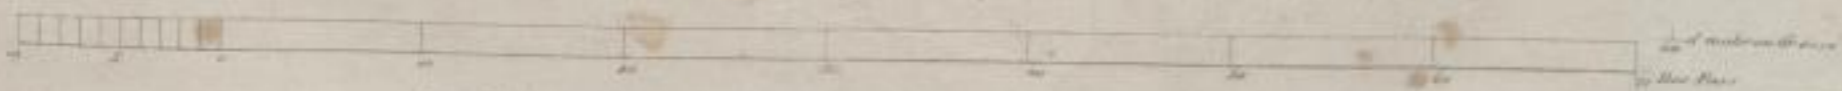

Vestibule de la Cathédrale à Goslar.