

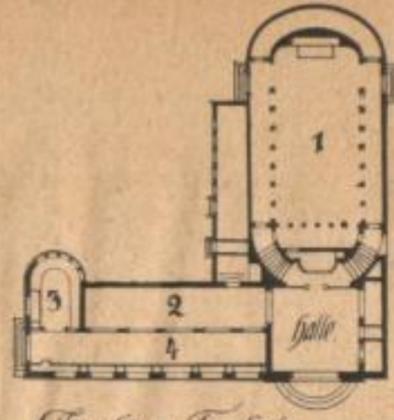


*Sternwarte.*

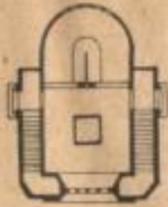


*Theater u. Tombola.*


*Reproduktionshalle.*

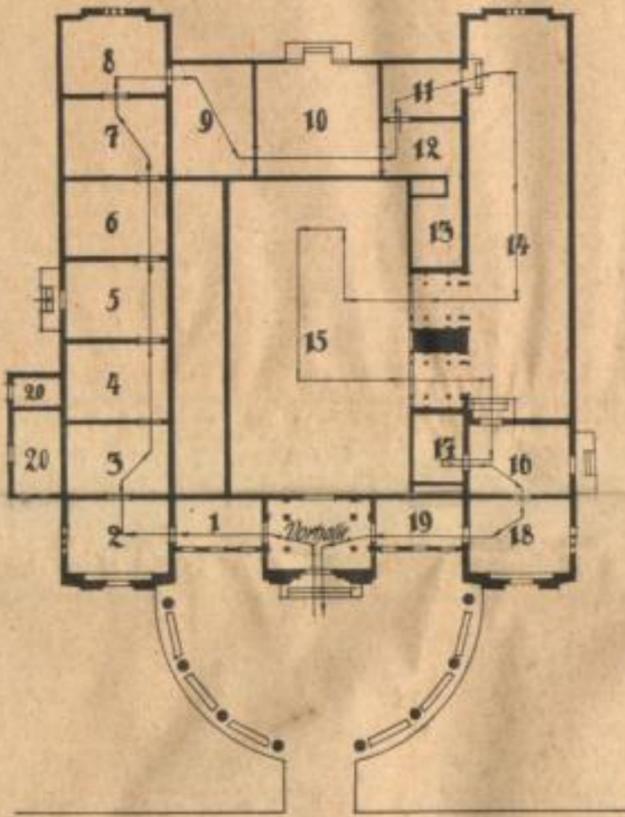

*Ateliergebäude.*

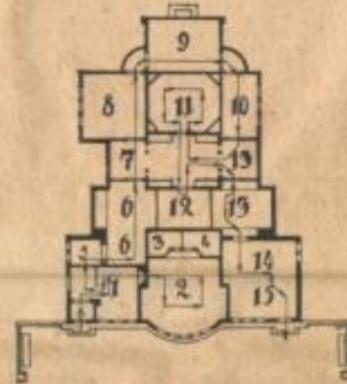

*Maßstab 1:200.*

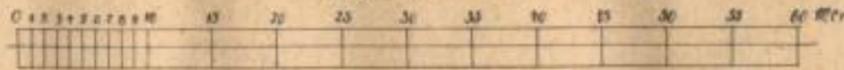

**Reproduktionshalle:** 1. bis 9. Strichätzung, Autotypie, Flachdruck, Tiefdruck; 10. Atelier; 11. Kombinierte Verfahren; 12. Kopier-  
raum; 13. Dunkelkammer; 14. Maschinenraum; 15. Klischeebearbeitung, Galvanoplastische Anstalt, Druckraum; 16. Kombinationsverfahren; 17. Bureau; 18. Kombinationsverfahren; 19. Strichätzung; 20. Gleich- und Wechsel-  
stromzentrale, ausgeführt von Hermann Liebold, Dresden.

**Theater und Tombola:** 1. Vortragssaal; 2. Lotterie; 3. Auskunftsstelle der Firma August Scherl, G. m. b. H., Berlin.

**Ateliergebäude:** 1. Empfangsraum; 2. Atelier; 3. und 4. Nebenraum des Ateliers; 5. Garderobe; 6. Ausstellung; 7. Hinter-  
grund; 8. bis 10. Musteratelier; 11. Ausstellung; 12. Dunkelkammer; 13. Hintergrundaussstellung; 14. Laboratorium; 15. Fertiges Bild.