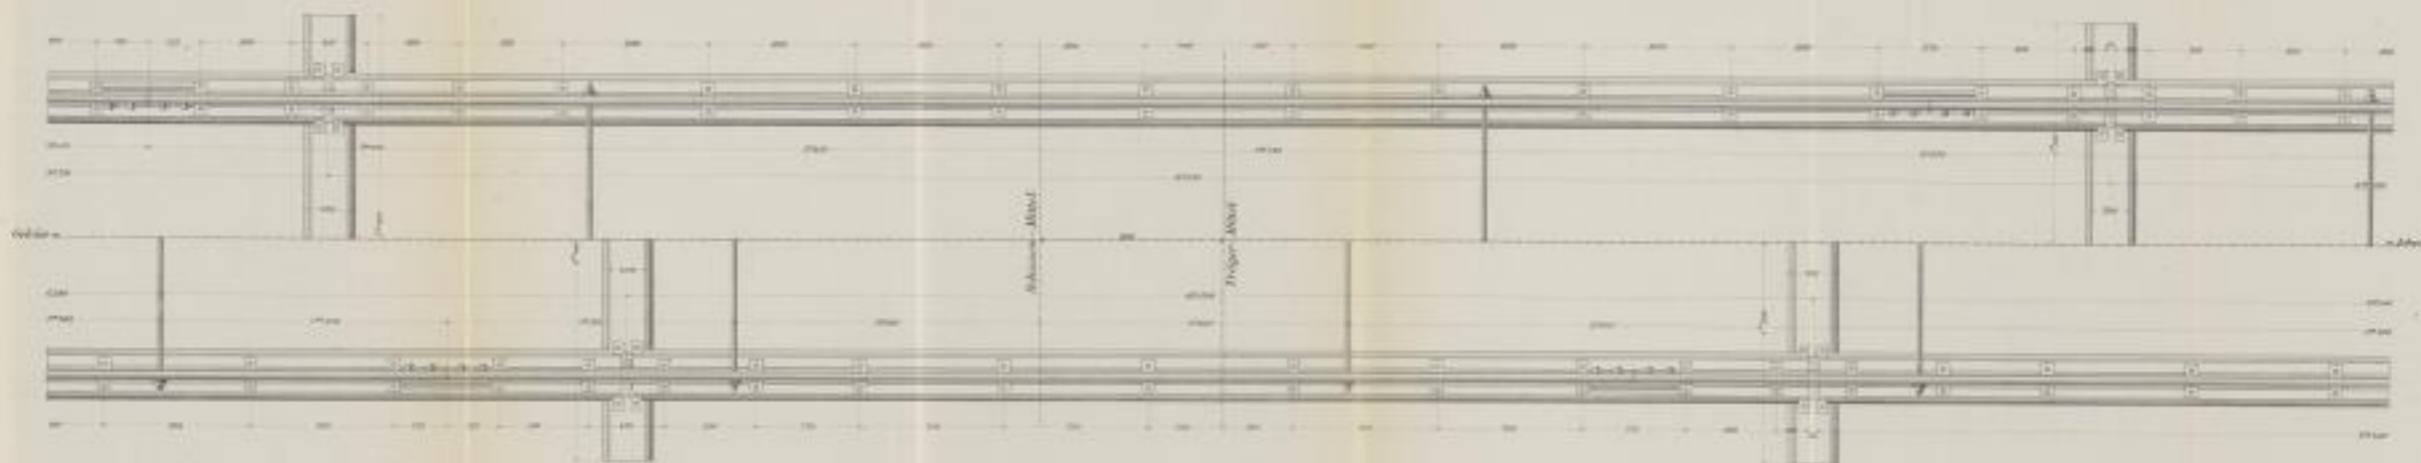


Oberbau von Bahnhöfen.

Geleisanlage für Gerade und Curven bis R=375^m Schienen 0^m75 u. 0^m70.Geleisanlage für Curven von R=375^m bis 150^m Schienen 0^m50 u. 0^m45.

Maßstab in Millimeter – Maßstab: 1:25.

C. & G. Schenker