



Oberbau von v. Hagemeister und Wagner.  
Normal-Profil der Bettung.

Tafel VII.

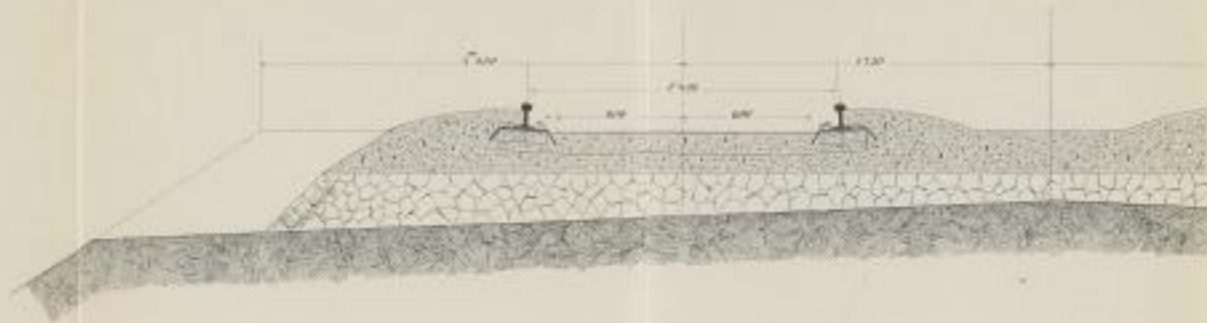


Anordnung des Geleises in der Geraden.

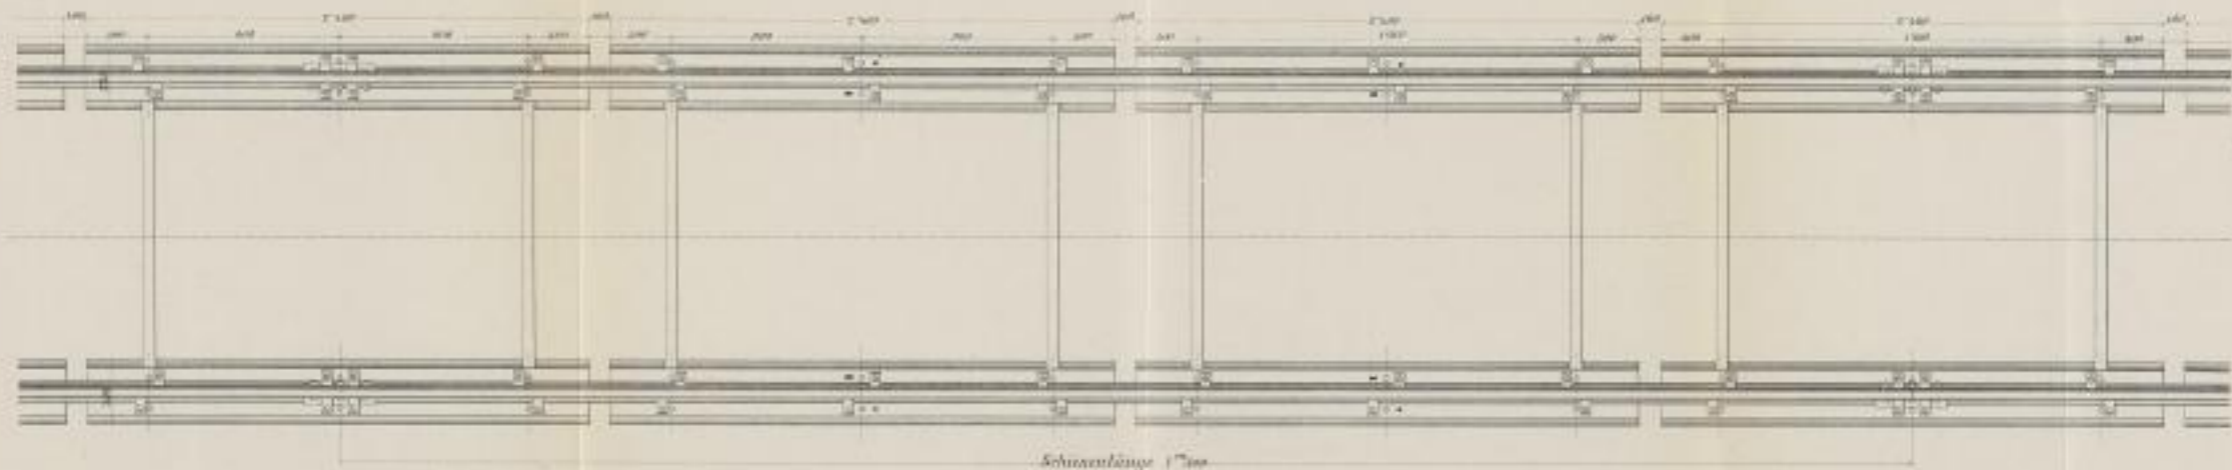

Schlafenslänge 1<sup>m</sup>000

Maßstab: 1:25.

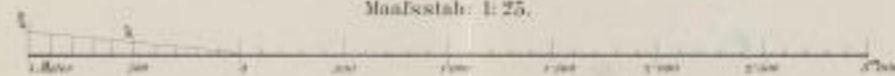

XX. 241 v. (Zweischienen)